


Al. A)

Pianta Piano Primo

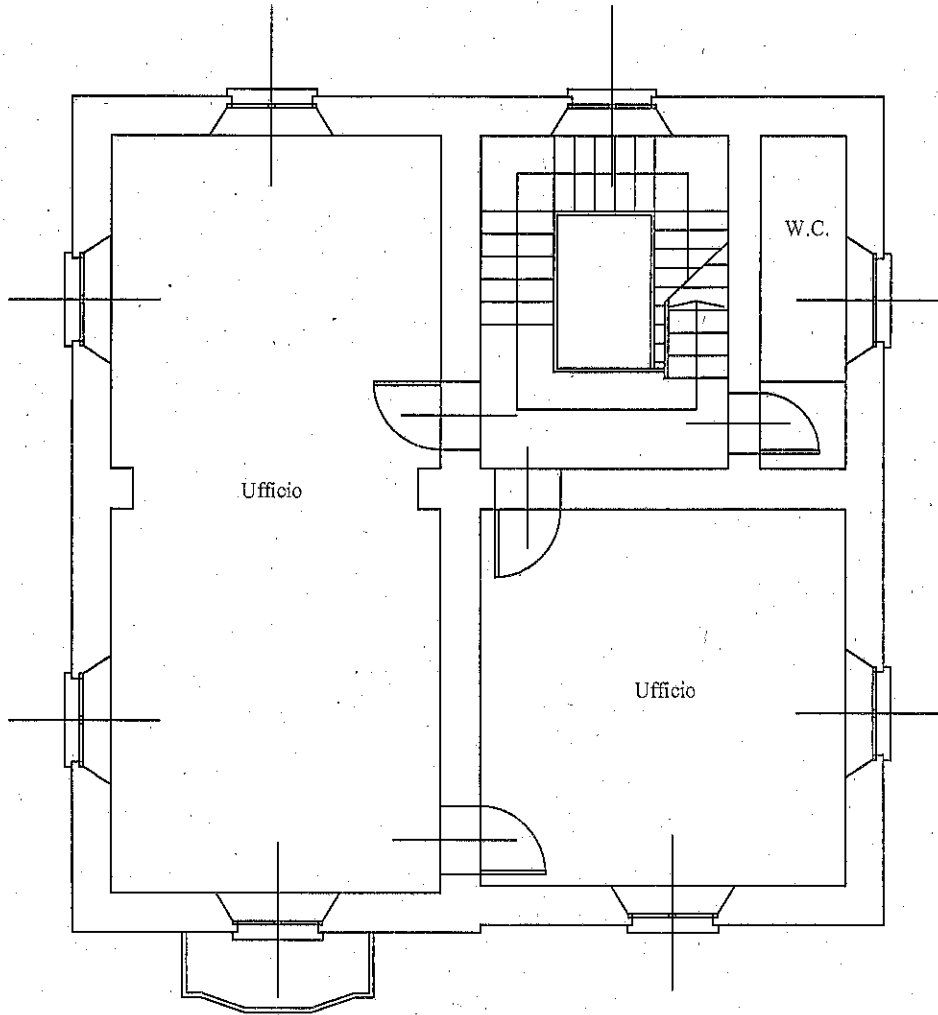

Proprietà Comune di Lecco
Via Gomez n. 8

Scala 1/200