



PIANTA PIANO TERRA _ PROGETTO

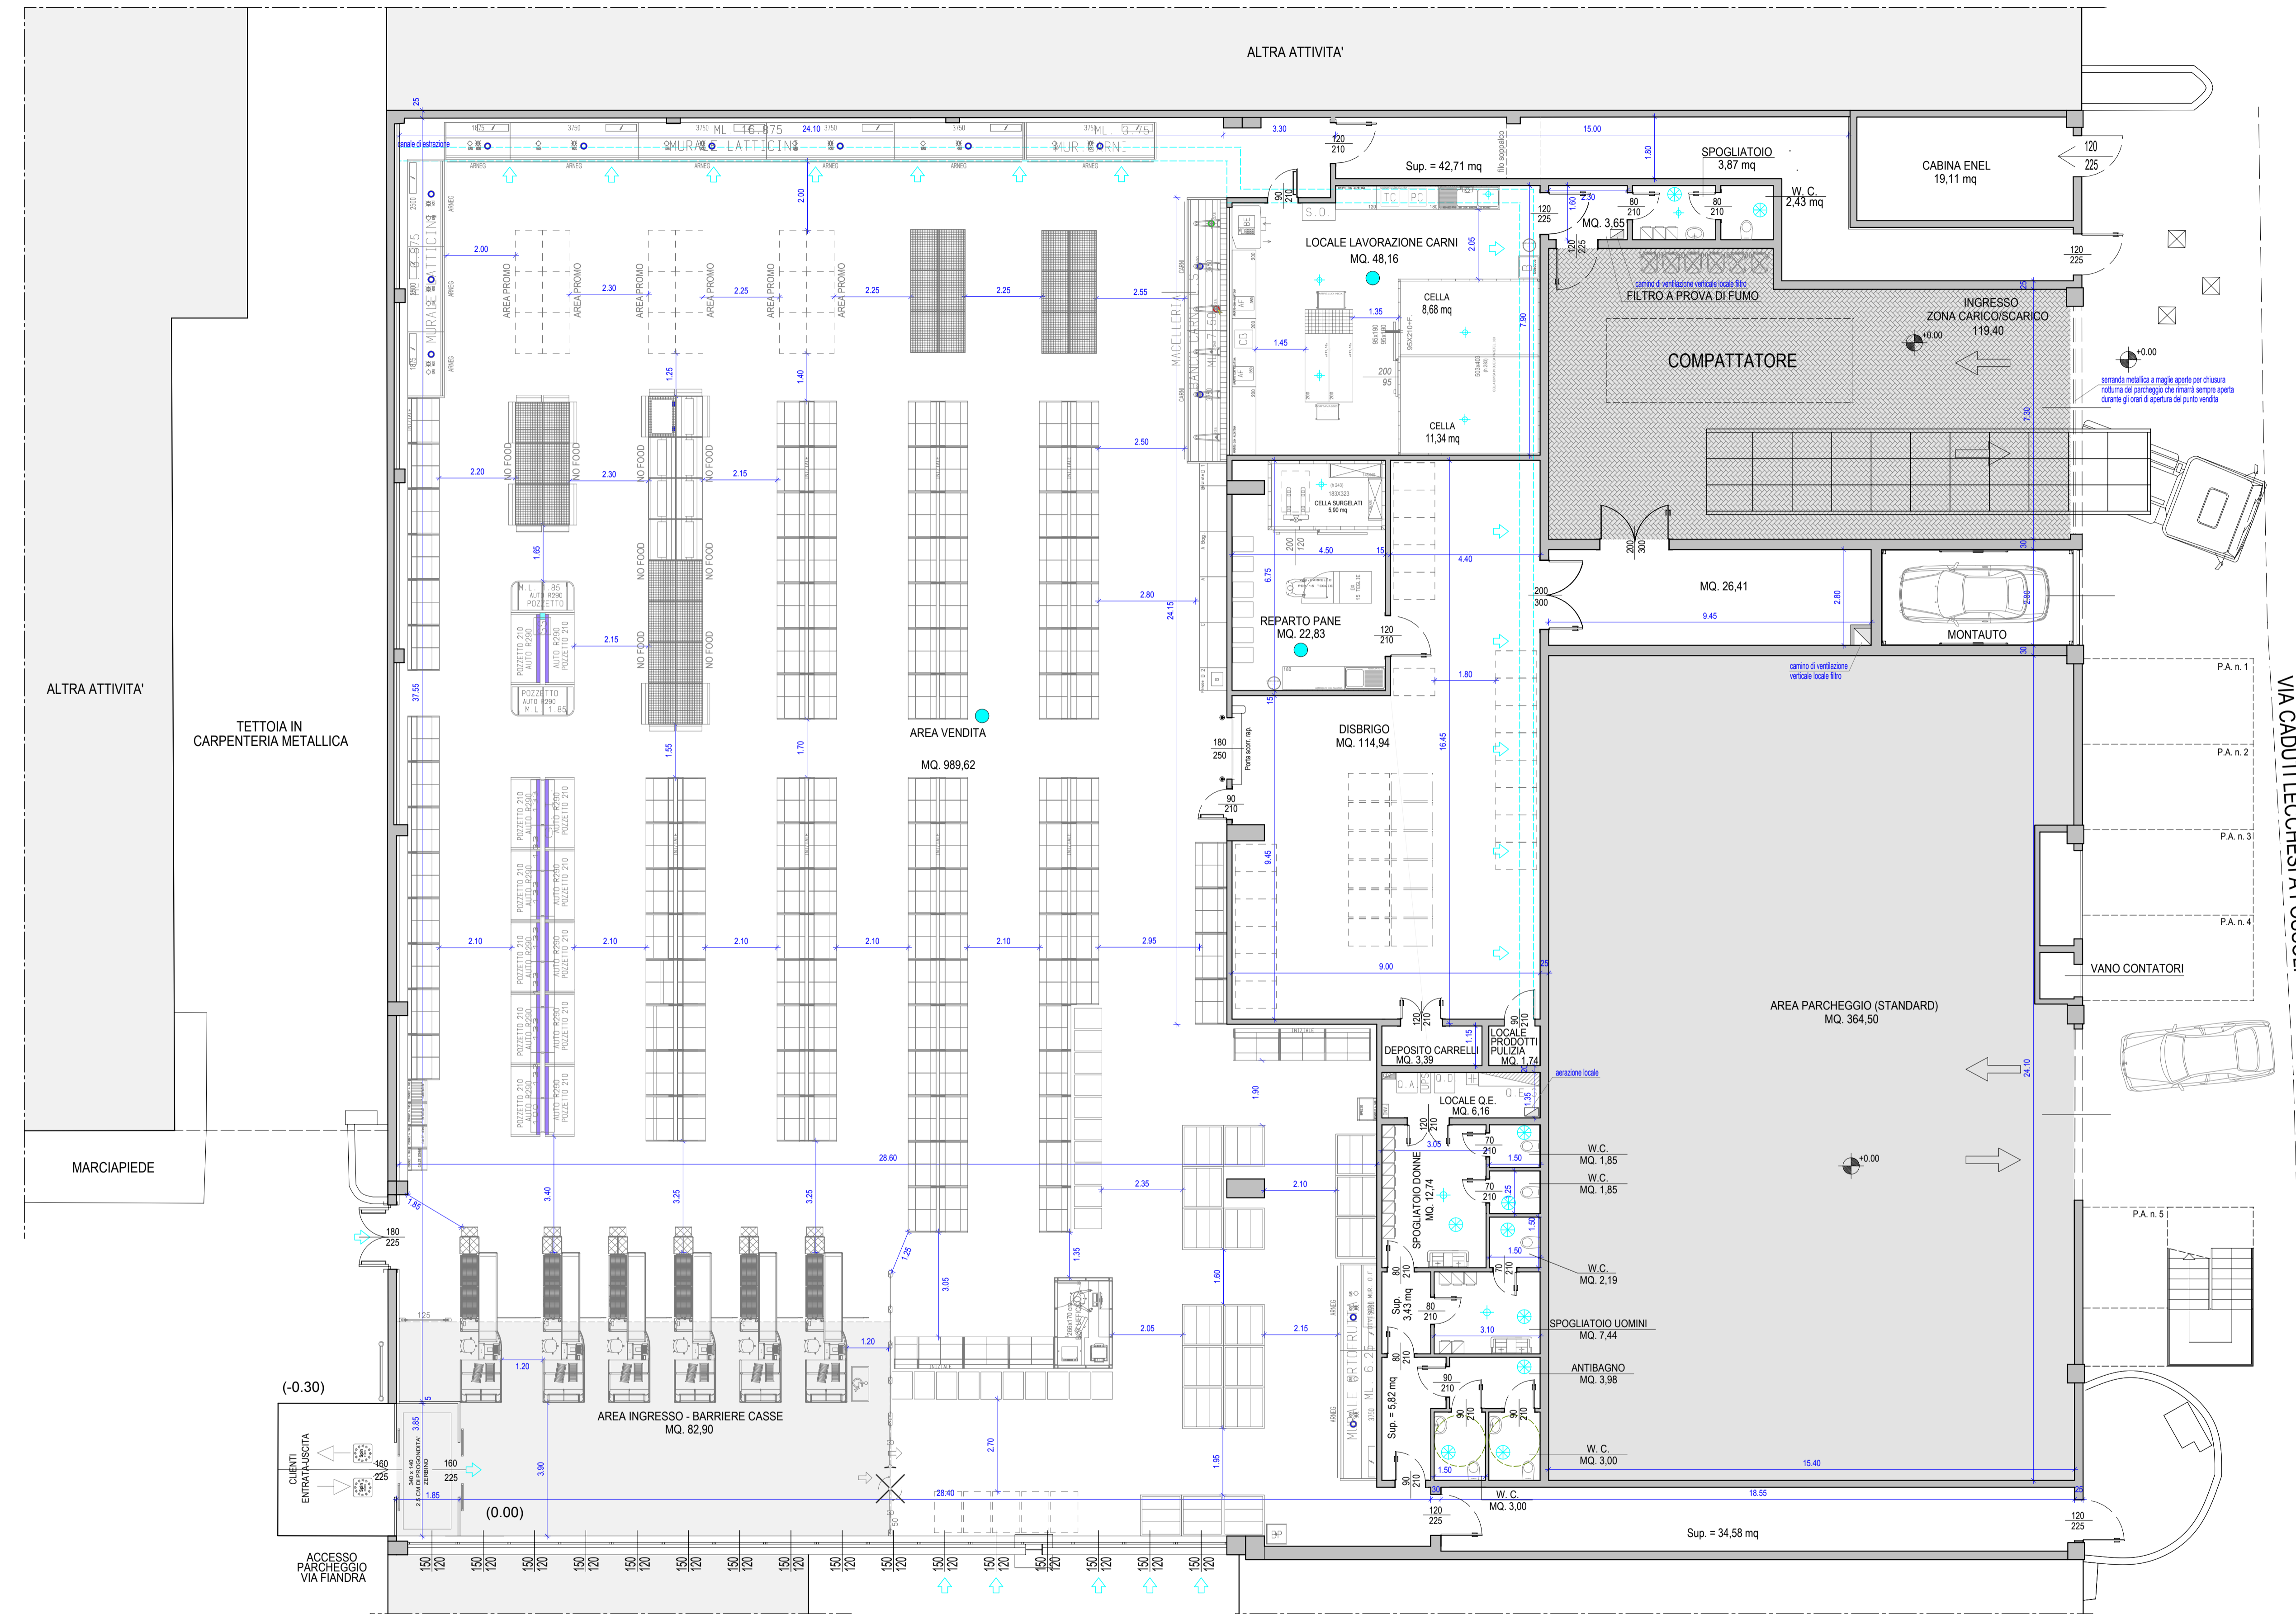

PIANTA PIANO PRIMO _ PROGETTO

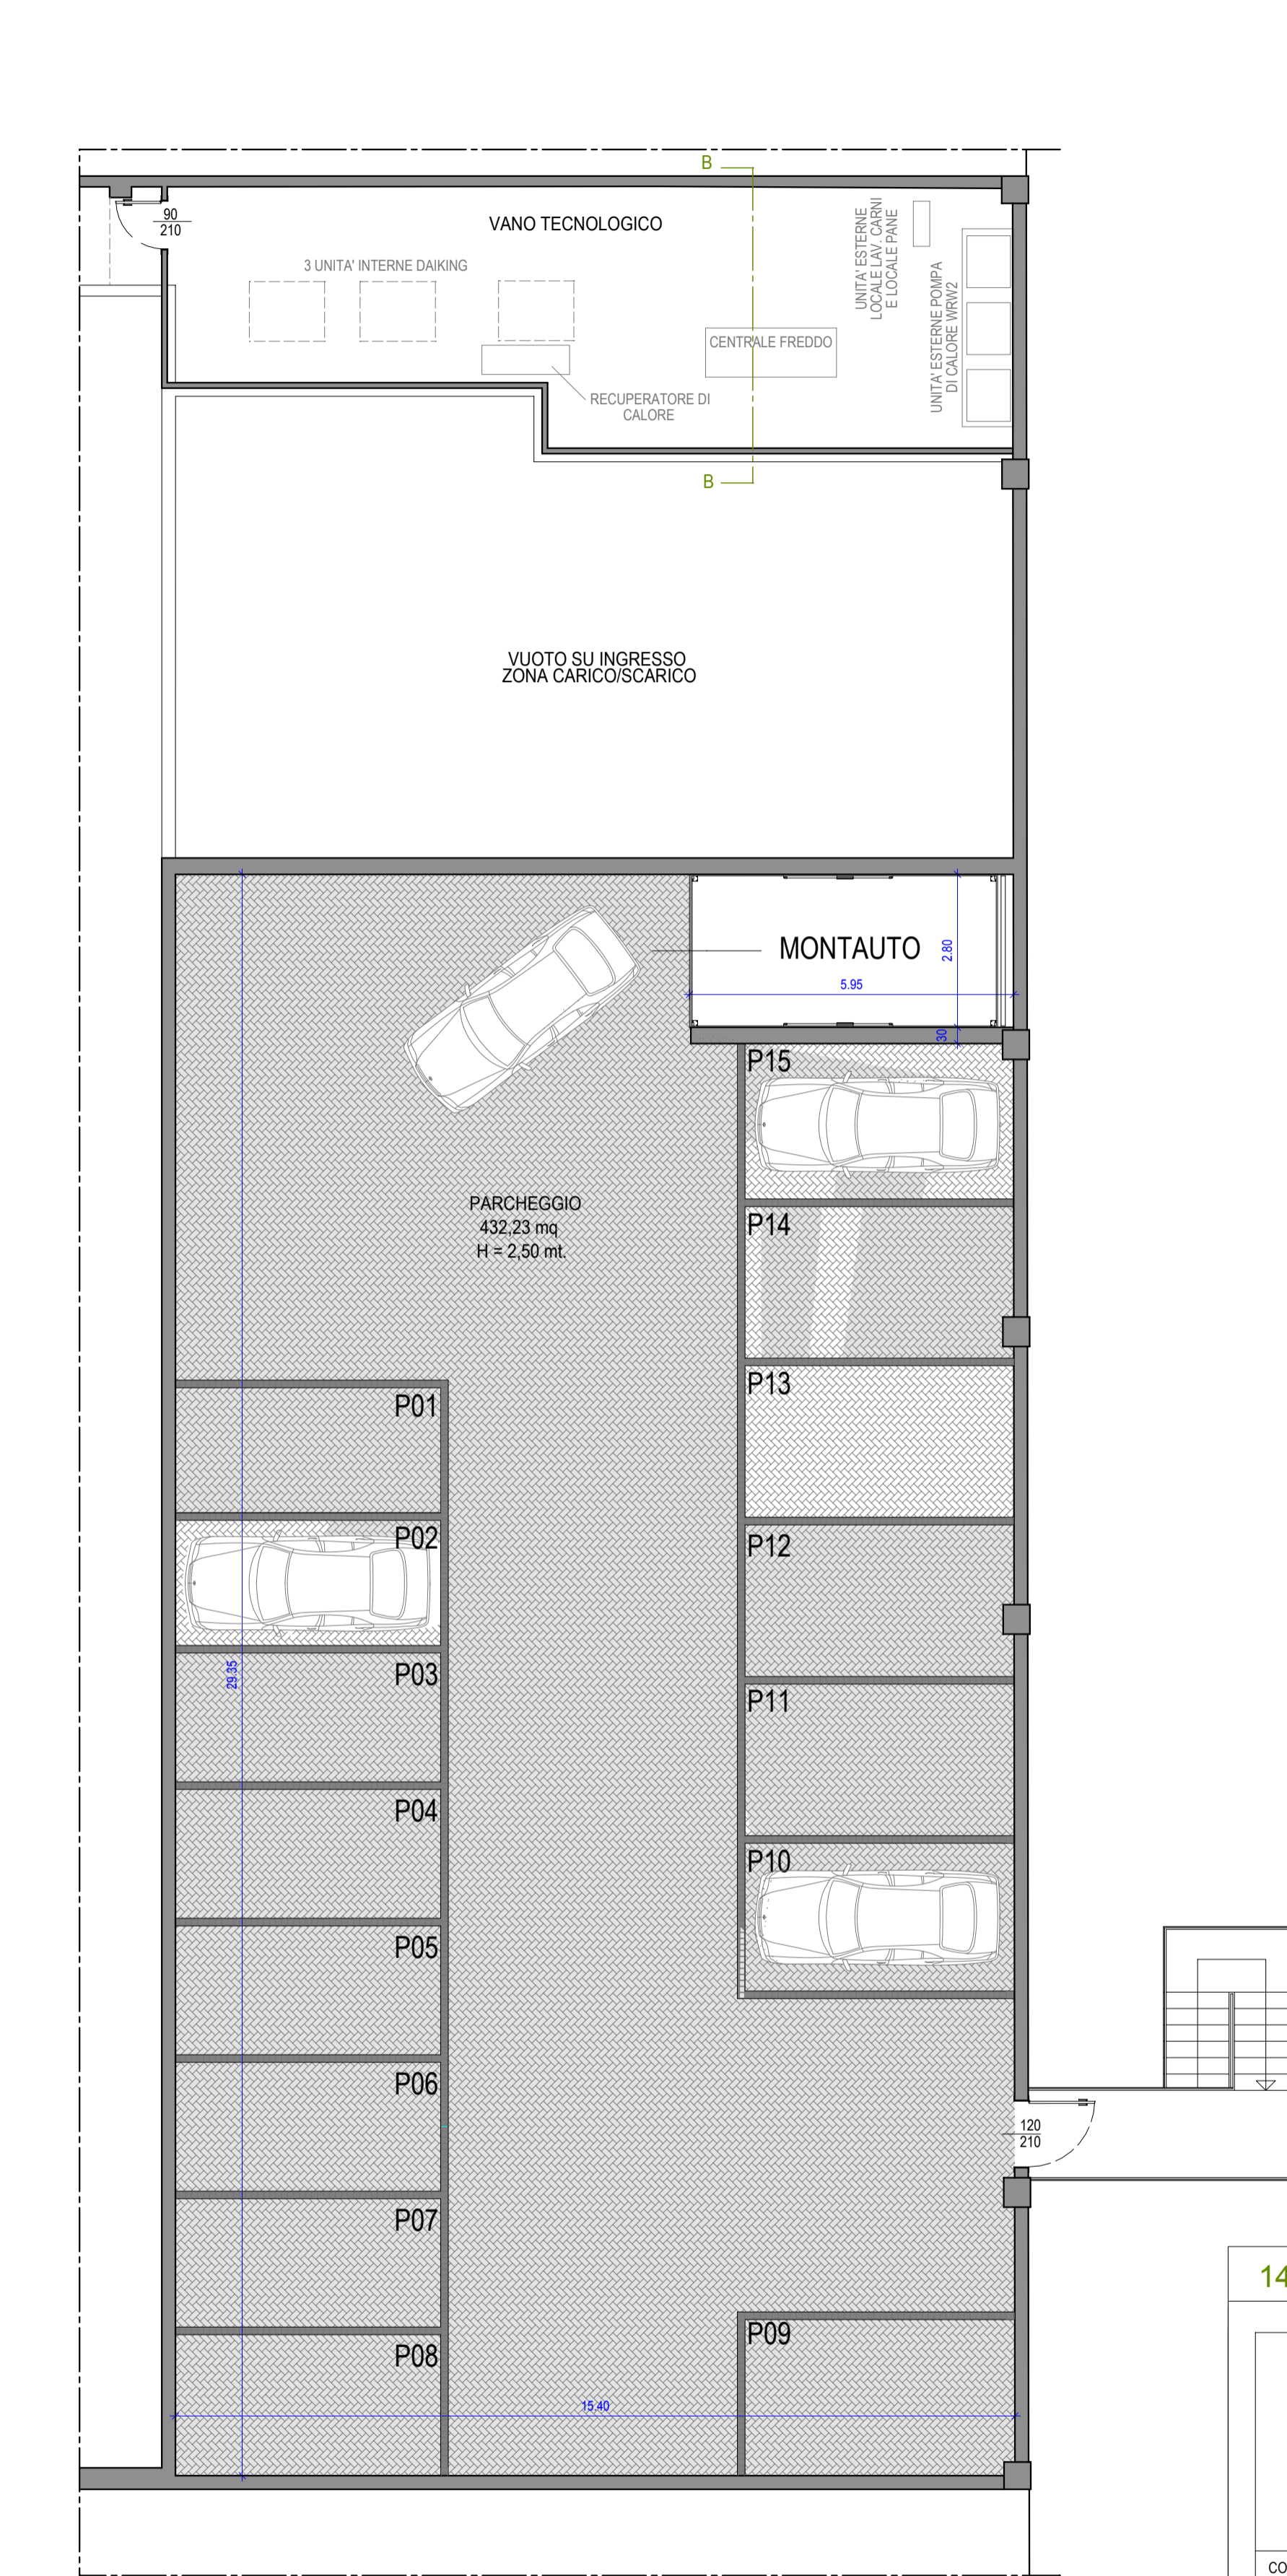

| LEGENDA | |
|---------|---|
| | LOCALI CON RICAMBI D'ARIA PARI A 6 VOLUMI/ORA |
| | LOCALI CON IMPIANTO DI CONDIZIONAMENTO |
| | PILETTA DI SCARICO SIFONATA A PAVIMENTO |

14 ALLEGATO n. 14 - Tav. n. 03/Prg - PIANTE PROGETTO

Studio di Architettura
 DOTT. ARCH. STEFANO MANDELLI
 COMUNE DEGLI ARCHITETTI DELLA PROV. DI LECCO - Tel. 0341 287823 - fax +39 0341 352582
 e-mail: info@studioarchitettomandelli.com

DATA: 16 OTTOBRE 2015
 NOME FILE: DIS GAU_Lecco / T214
 PROGETTO: 2015 / 916

OGGETTO: **DOMANDA DI PIANO ATTUATIVO - INTEGRAZIONE**
Area 00001: 12.004 ML R. G. 12/2009 e AN. 5/08/NT, A.C.M. 01/01/01 Vigore
OPERE DI AMPLIAMENTO PUNTO VENDITA ESISTENTE ED INSERIMENTO LOCALE LAVORAZIONE CARNI

| N° | AGGIORNAMENTO: | FIRMA: | DESIGNATO: | CM | CONTROLLATO: | M S |
|----|----------------------------------|--------|------------|----|--------------|-----|
| 01 | Integrazione n. 1 del 16.10.2015 | | | | | |

STATO DEL PROGETTO: PRELIMINARE [] ESECUTIVO [] PARERE ENTI []

SCALA: 1:100 TAVOLA: PIANTE _ PROGETTO N. 03/Prog

PROGETTISTA: COMMITTENTE:

A norma di legge sono vietate la riproduzione e la diffusione di tutto o parte del presente elaborato grafico - Tutti i diritti riservati a norma di legge