

Catasto dei Fabbricati - Situazione al 03/09/2015 - Comune di I.FCCO/\$ (E507) - < Sez.Urb.: MAG - Foglio: 1 - Particella: 187 - Subalterno: 0 >  
 VIA F. GIACOMO BRODOLINI n. 18 piano: 1-1.


MOC. AN (CEU)  
 LIRE 400

MINISTERO DELLE FINANZE  
 DIREZIONE GENERALE DEL CATASTO E DEI SS. IT. EE.  
**CATASTO EDILIZIO URBANO** (RDL 13-4-1939, n. 662)




Planimetria di u.t.u. in Comune di I.FCCO/IN VIA BRODOLINI

PIANO TERRA

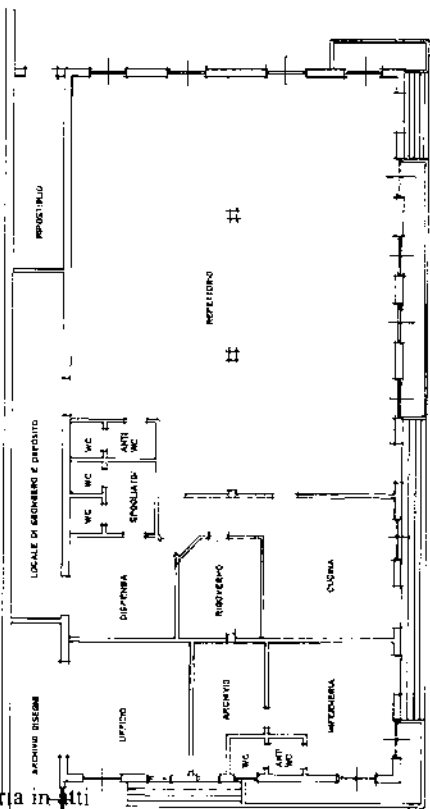

PIANO PRIMO

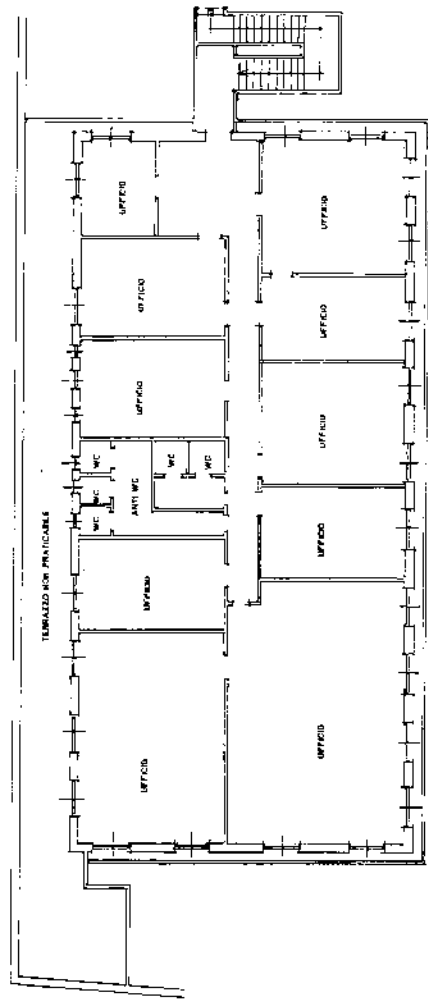

ORIENTAMENTO



SCALA DI 1:200

RISERVATO ALL'UFFICIO

Completato dal GEOMETRA CANZIANI GIUSEPPE CARLO  
 Iscritto all'Albo dei GEOMETRI  
 UFFICIO sub. 115511

Studio Tecnico  
**CANZIANI GIUSEPPE CARLO**  
 Via F.lli KENNEDY, 1  
 22030 VALLE LIGURIA (CO)  
 Tel. 0342/90001 - Fax 0342/90002  
 C.A.B. n. 0342/90003

Firma: *Giuseppe Canziani*

ESTRATTO MAPPA SCALA 1:2000

