


Att. 4


Catasto dei Fabbricati - Situazione al 03/09/2015 - Comune di LECCO (F507) - < Sez.Urb.: MAG - Foglio: I - Particella: 1689 - Subalterno: 0 >  
 VIALE GIACOMO BRODOLINI n. 18 piano: I;

MOD. AN ICEUI  
 LIRE 400  
 MINISTERO DELLE FINANZE  
 DIREZIONE GENERALE DEL CATASTO E DEI SISTEMI  
**CATASTO EDILIZIO URBANO** (RDL 13-4-1938, n. 859)  
 Planimetria di a.t.u. in Comune di LECCO via BRODOLINI

PIANO TERRA

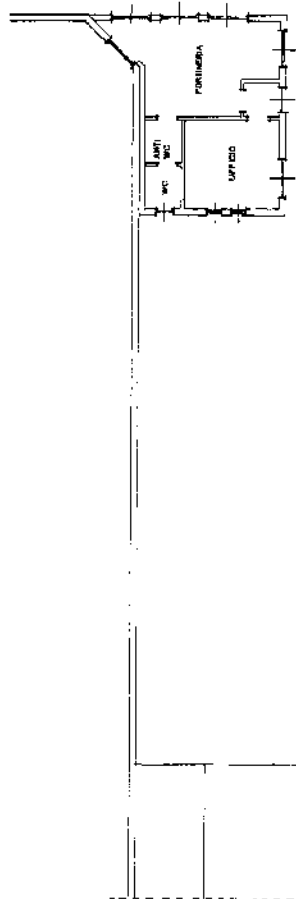

ESTRATTO MAPPA SCALA 1:20000

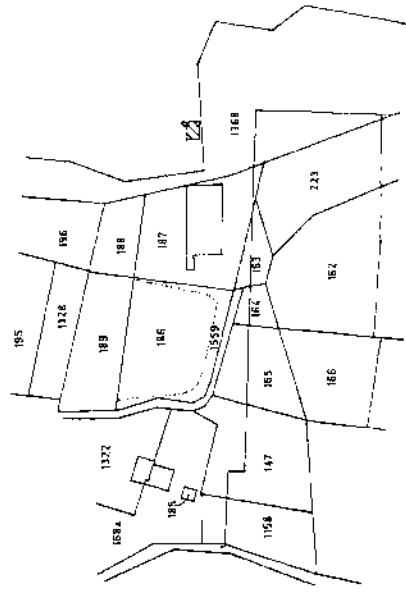

SCALA DI 1: 300

COMPILATO DA: **GIUSEPPE CARLO CANZIANI** (F. 083) G. J. CARLO  
 20130 VIGEVANO (Co)  
 VIA S. PIETRO 13  
 01100  
 11/02/93  
 Firmato: *Giuseppe Carlo Canziani*

Completata da: **GEOMETRA CANZIANI GIUSEPPE CARLO**  
 iscritto all'albo de' GEOMETRI della provincia di COMO  
 data 11/02/93 Firmato: *Giuseppe Carlo Canziani*

Dichiarazione di N.C.   
 Denuncia di variazione   
 Identificativi catastali   
 n. *11/02/93*

10/11/01

Ultima planimetria in atti