




SEZIONE AA

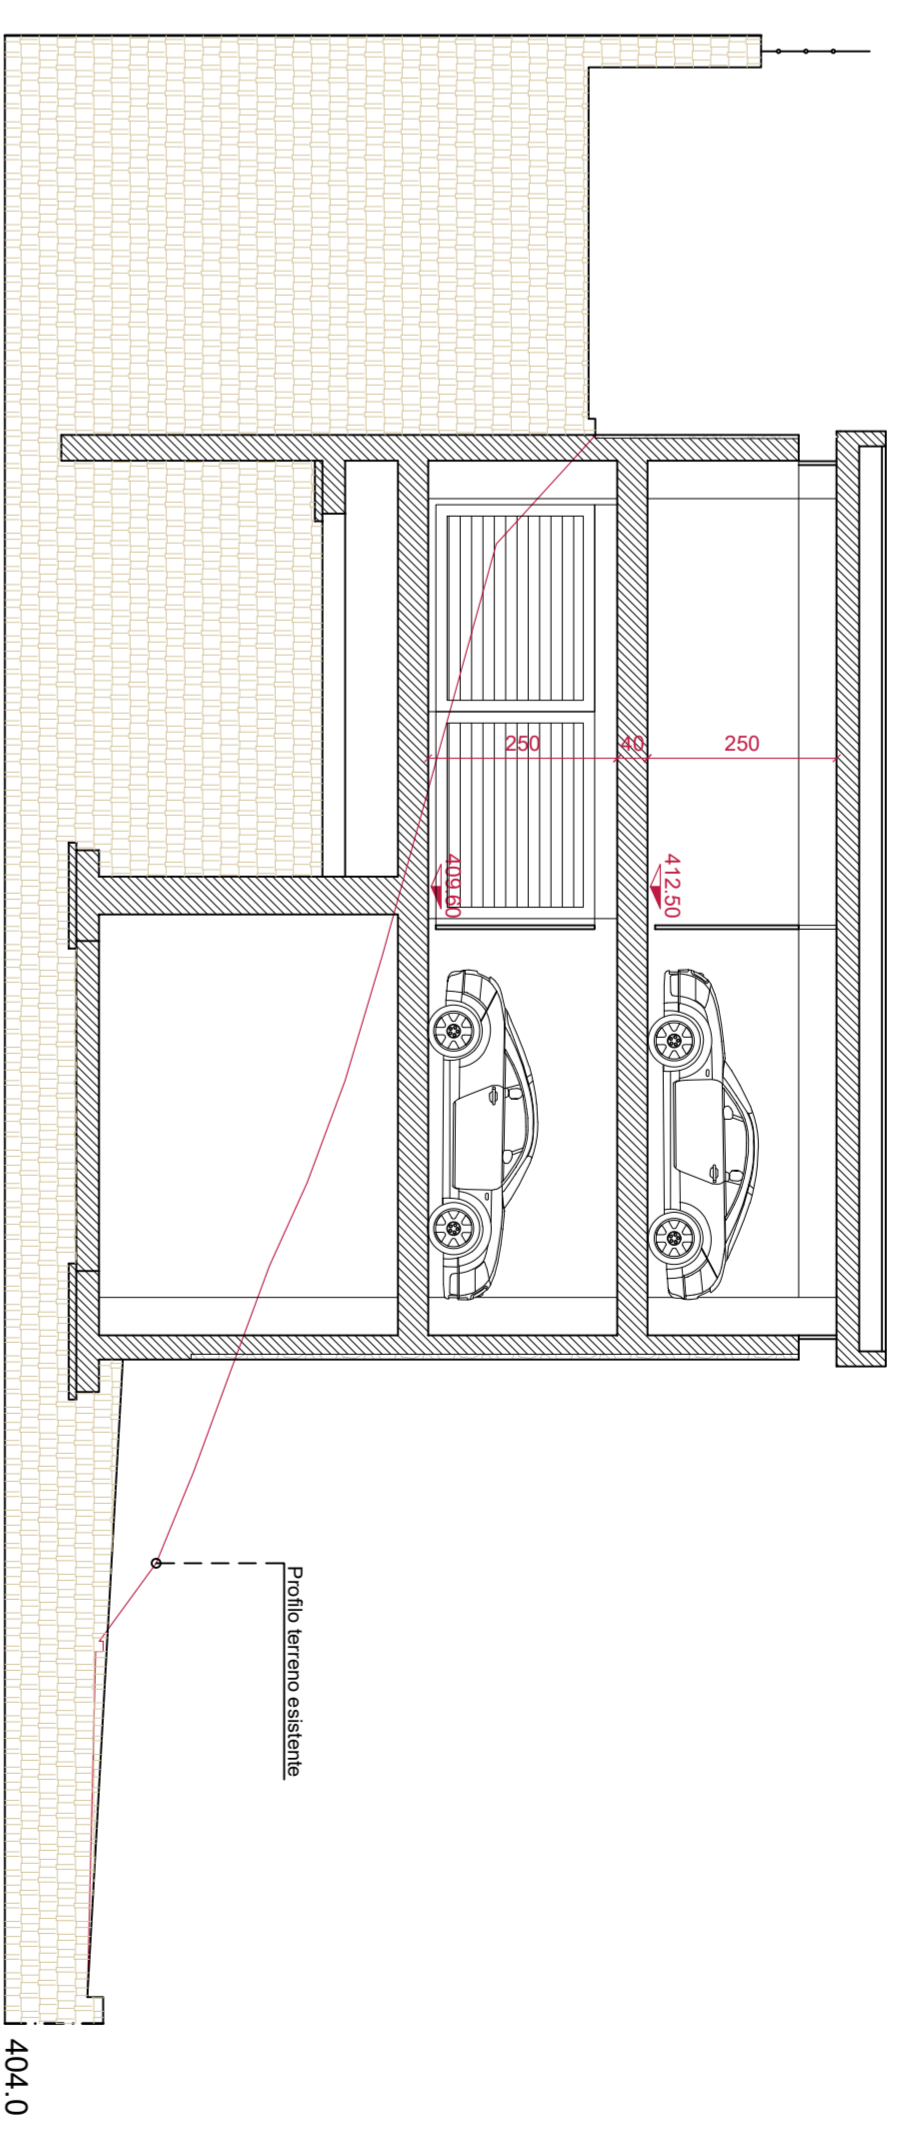

SEZIONE XX

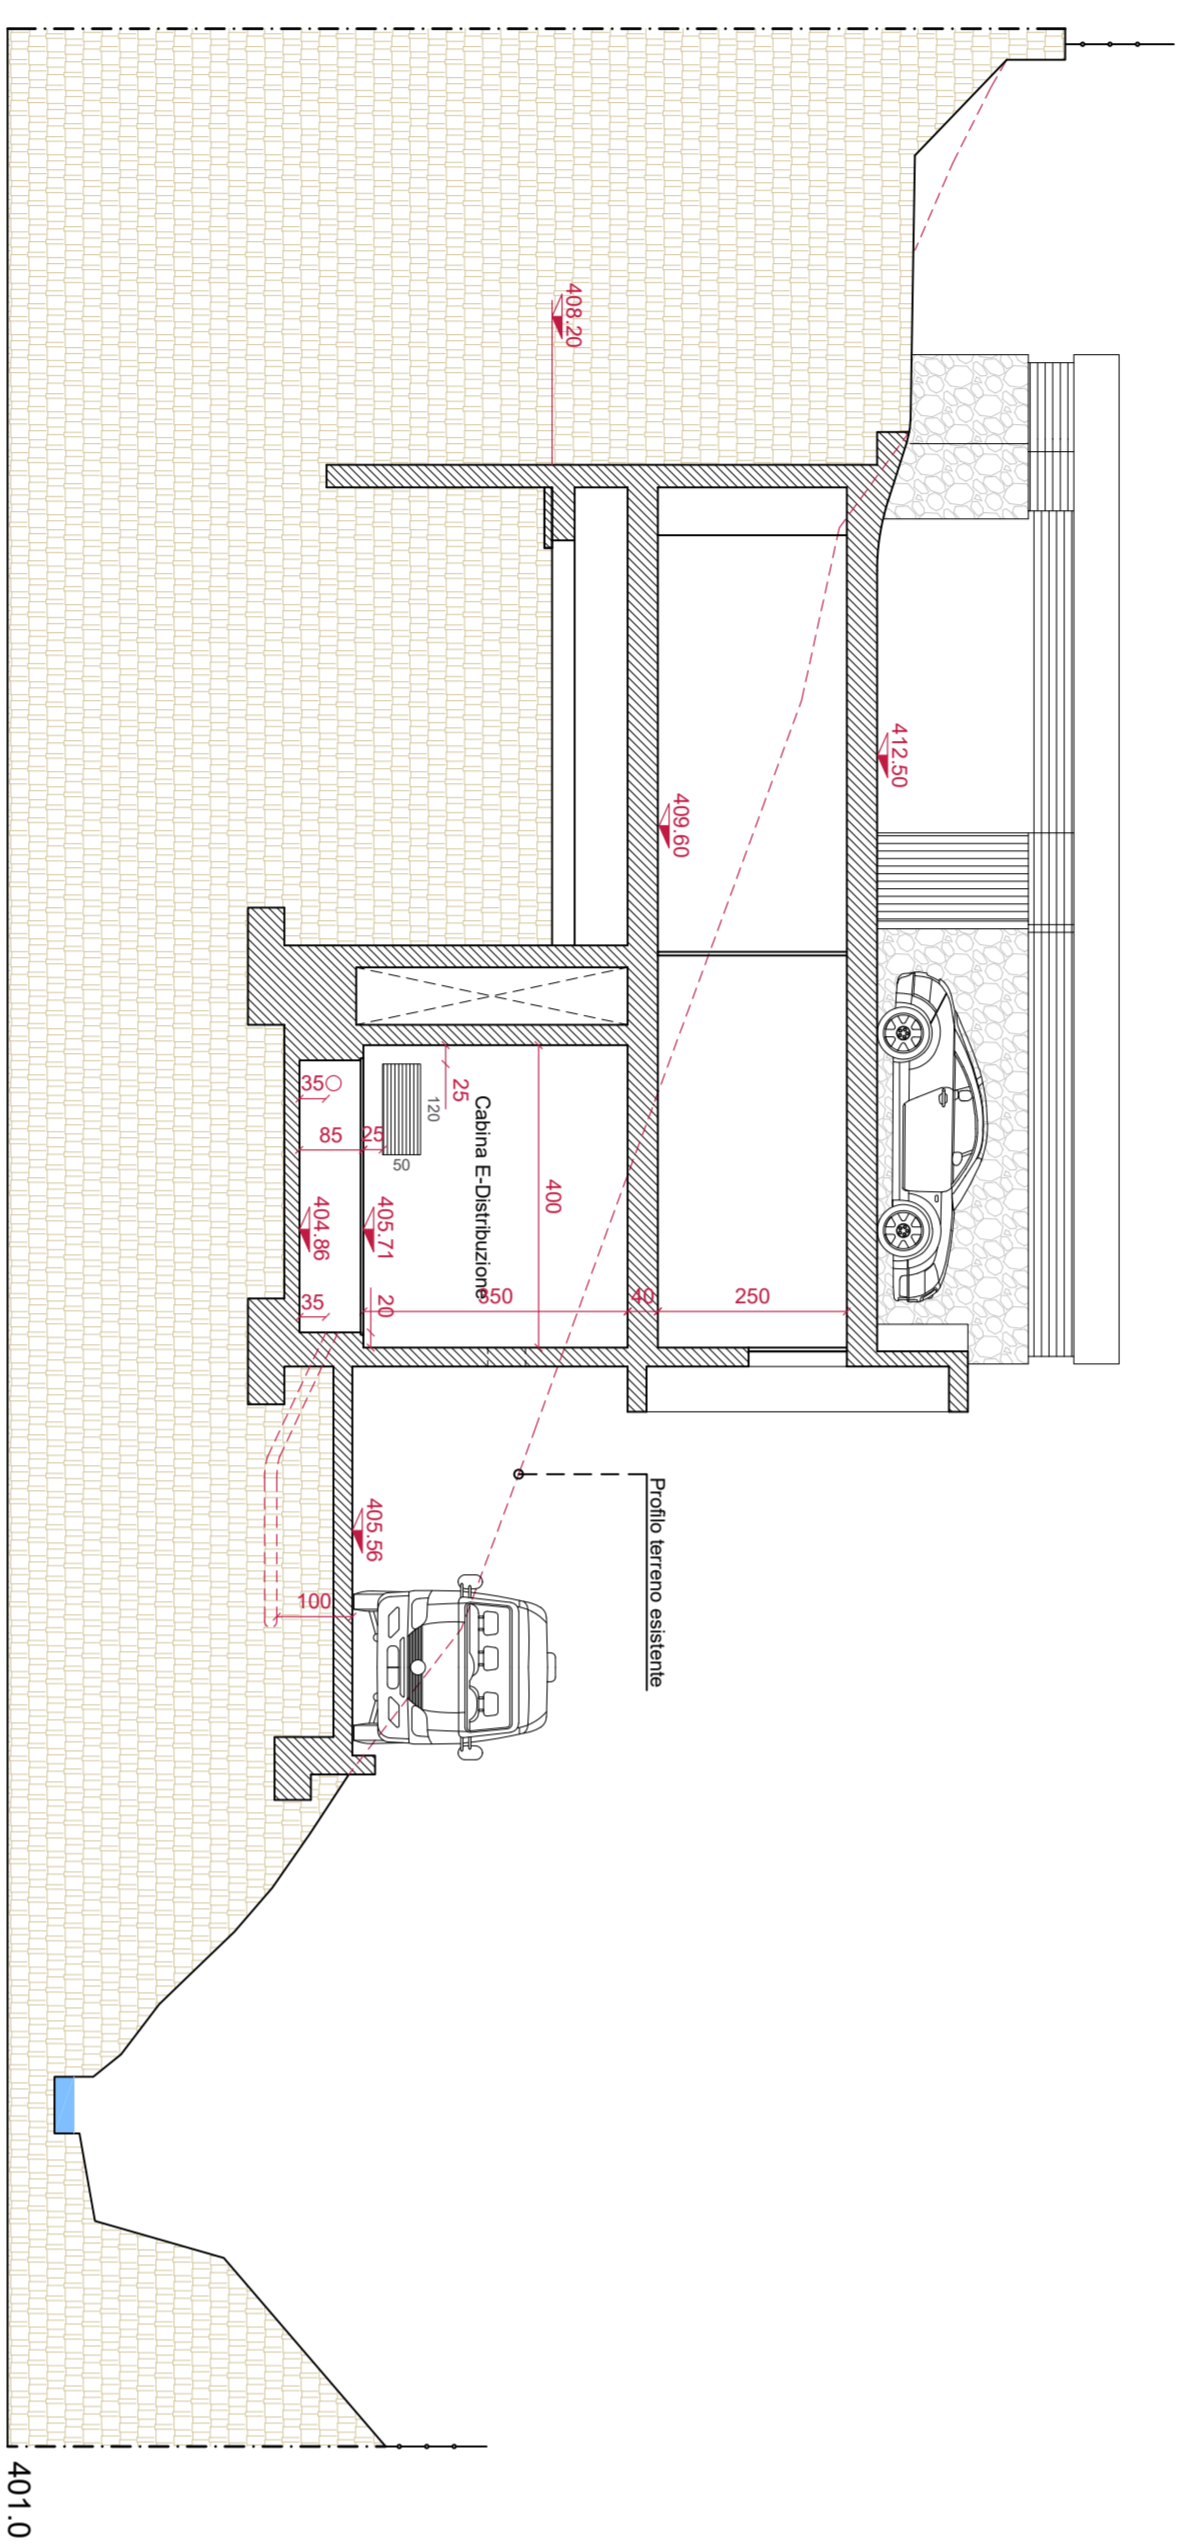

SEZIONE YY

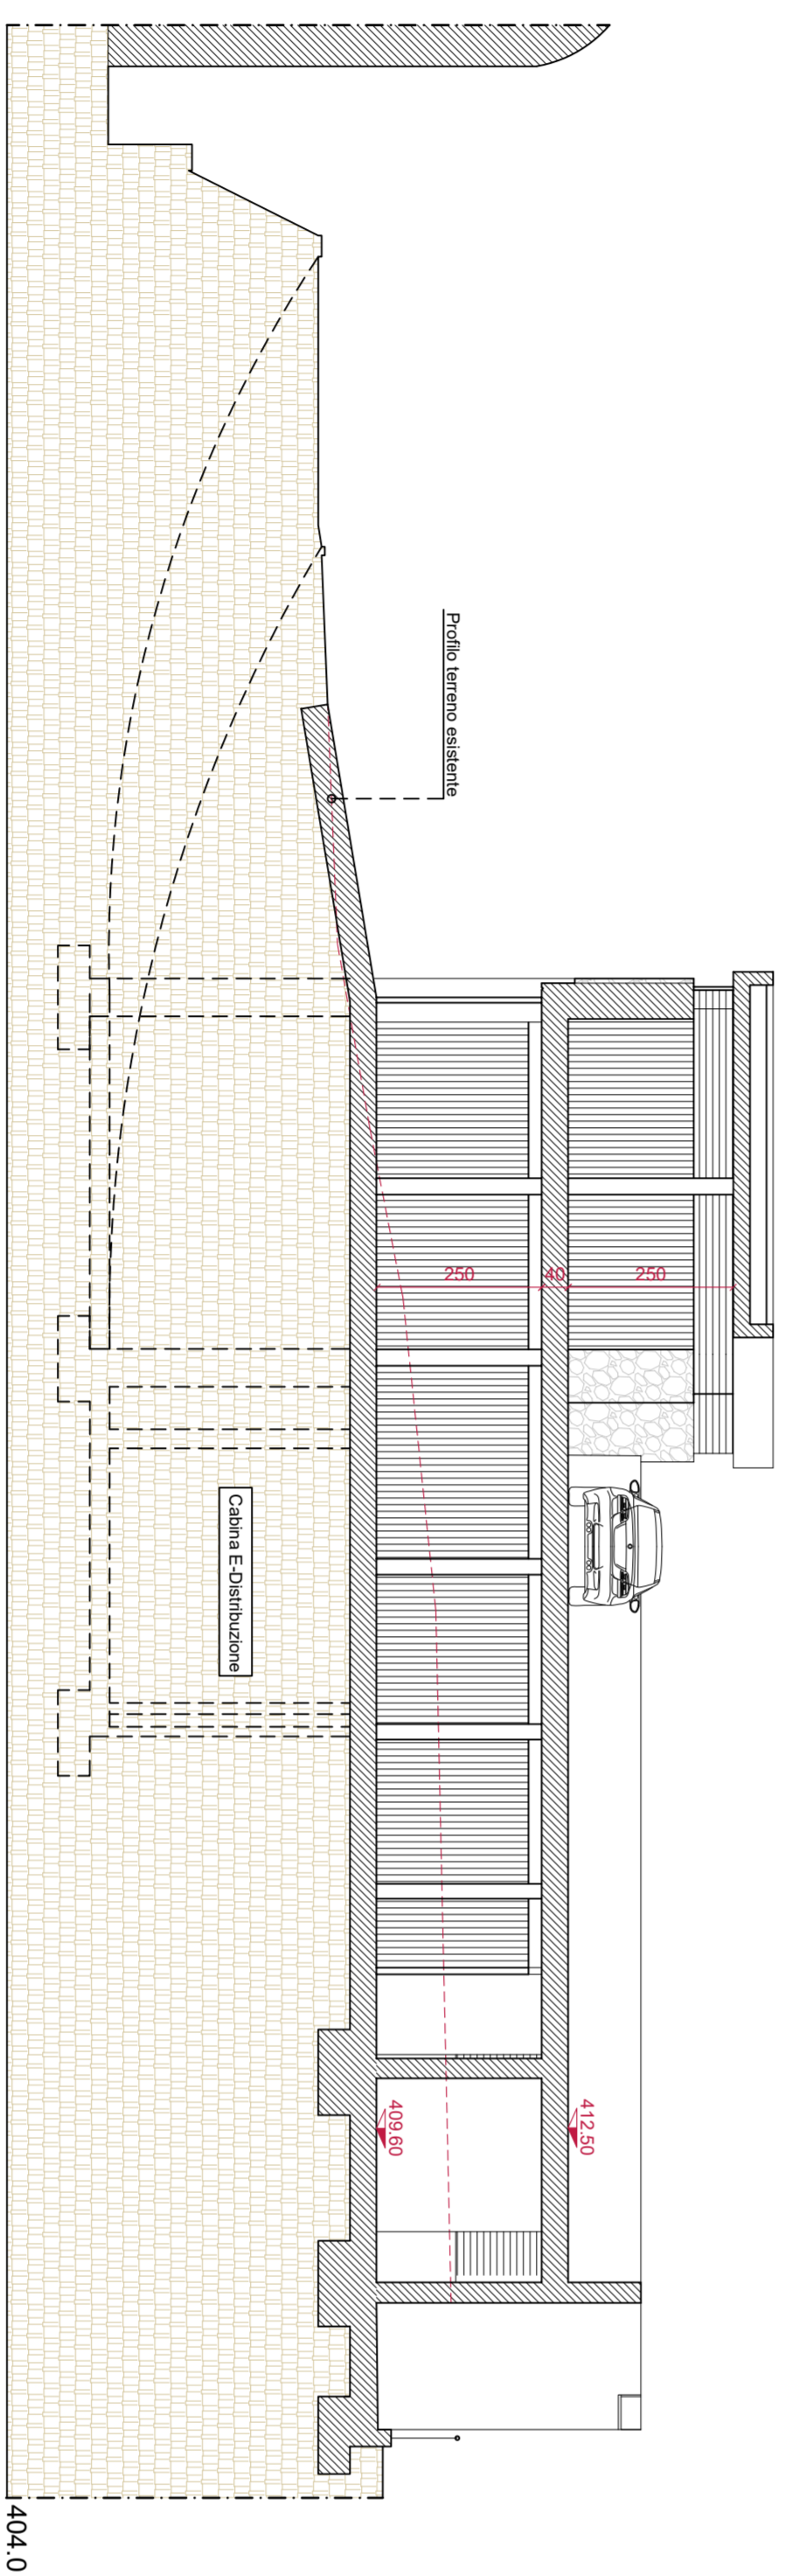

SEZIONE ZZ

data: 3/20
 scala: 1:100
 progetto: **LINEE LECOCO S.p.a.**
 via Mazzaccola, 33 - 23900 LECCO - tel. 0341 254315 - email: architetto@lecoo.com

**MICHELE
 SUGRICO
 ARCHITETTO**
 via S. Siro,
 10 - 23900 LECCO -
 tel. 0341 254315 -
 email: architetto@lecoo.com

