

All. 3

Catasto dei Fabbricati - Situazione al 03/09/2015 - Comune di LECCO/\$ (E507) - < Sez.Urb.: MAG - Foglio: 1 - Particella: 187 - Subalterno: 0 >
VIALE GIACOMO BRODOLINI n. 18 piano: F-1,

MOD. AN (CEU)

LIRE 400

MINISTERO DELLE FINANZE
DIREZIONE GENERALE DEL CATASTO E DEI SS.TT.EE.


CATASTO EDILIZIO URBANO (RDL 13-4-1939, n. 652)




Planimetria di u.i.u. in Comune di LECCO..... via BRODOLINI..... civ.....

MODULARIO
F. 1/9 parte 4/96


PIANO TERRA

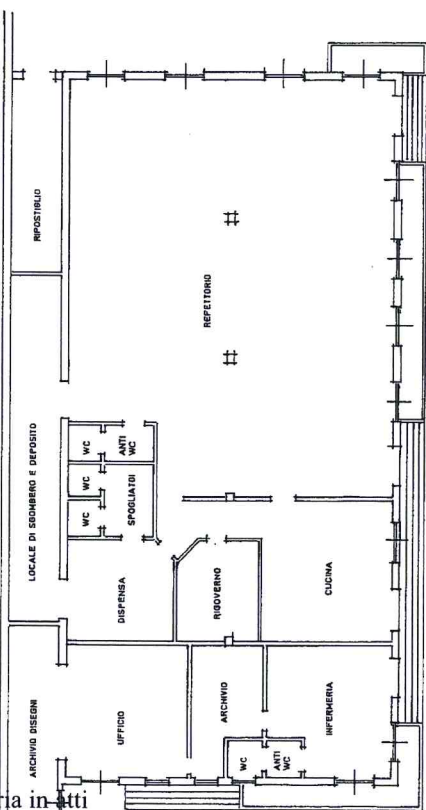

PIANO PRIMO

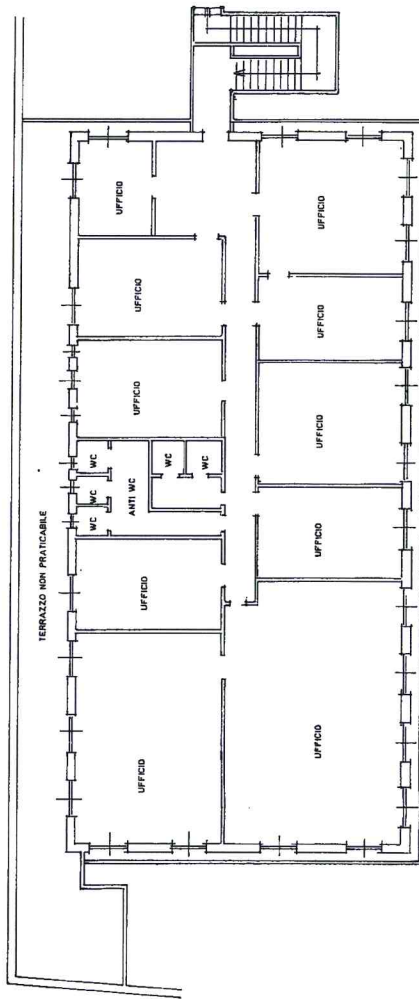

ESTRATTO MAPPA SCALA 1:2000

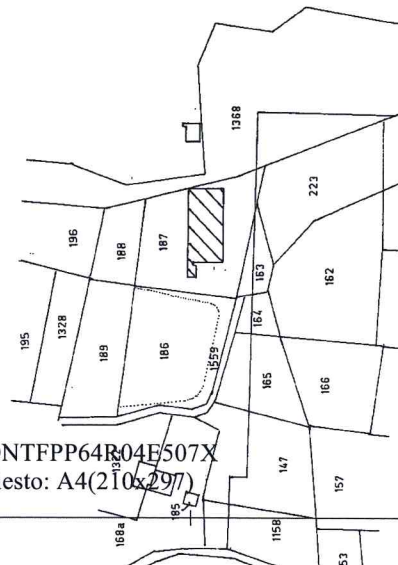

ORIENTAMENTO



SCALA DI 1:200

RISERVATO ALL'UFFICIO

Dichiarazione di N.C.
 Denuncia di variazione
 Identificativi catastali
 F. n. 187 sub. 1
 n. 187 sub. 1
 Data 13-02-97. Firma *Giuseppe Carlo Canziani*

Compilata dal GEOMETRA CANZIANI
 GIUSEPPE CARLO (Classe Espone e firma)
 Iscritto all'Albo de GEOMETRI
 della provincia di COMO
 22090 VALLE LIGABIA (CO)
 Via Fri Kumply 1
 Studio Tecnico
 CANZIANI Geom. GIUSEPPE CARLO
 118

Ultima planimetria in atti