

Att. 4

Catasto dei Fabbricati - Situazione al 03/09/2015 - Comune di LECCO/S. (E507) - < Sez. Urb.: MAG - Foglio: 1 - Particella: 1689 - Subalterno: 0 >
 VIALE GIACOMO BRODOLINI n. 18 piano: 1;

MODULARIO
 F. fig. mod. 496




MINISTERO DELLE FINANZE
 DIREZIONE GENERALE DEL CATASTO E DEI S.S.T.T.E.E.
CATASTO EDILIZIO URBANO (RDL 13-4-1939, n. 852)


MOD. AN (CEU)
 LIRE
400

Planimetria di u.i.u. in Comune di.....LECCO..... via.....BRODOLINI..... CIV.....

PIANO TERRA

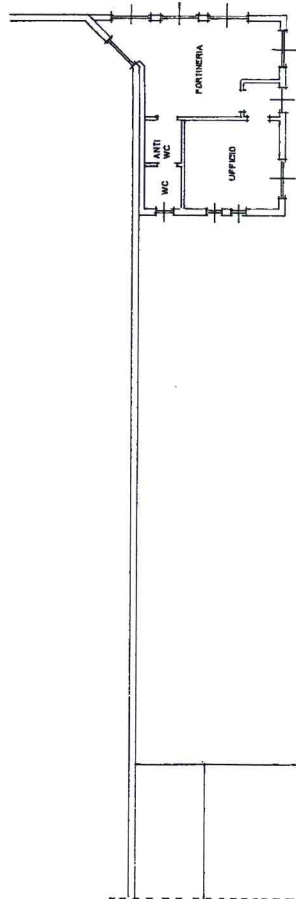

ESTRATTO MAPPA SCALA 1:2000

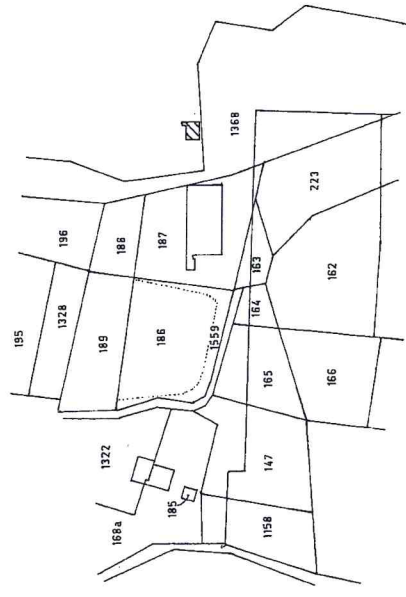

ORIENTAMENTO



SCALA DI 1: 200

RISERVATO ALL'UFFICIO

Compilata dal GEOMETRA CANZIANI
 (nome, cognome e nome)
 GIUSEPPE CARLO
 Iscritto all'albo de GEOMETRI
 della provincia di COMO n. 133 di Fisco. Cir. 013 LBB16
 data 15/02/93 Firma *Giuseppe Carlo Canziani*

Dichiarazione di N.C.
 Denuncia di variazione
 Identificativi catastali
 F. n. 1689 sub. 1
 IFF011-01

Ultima planimetria in atti