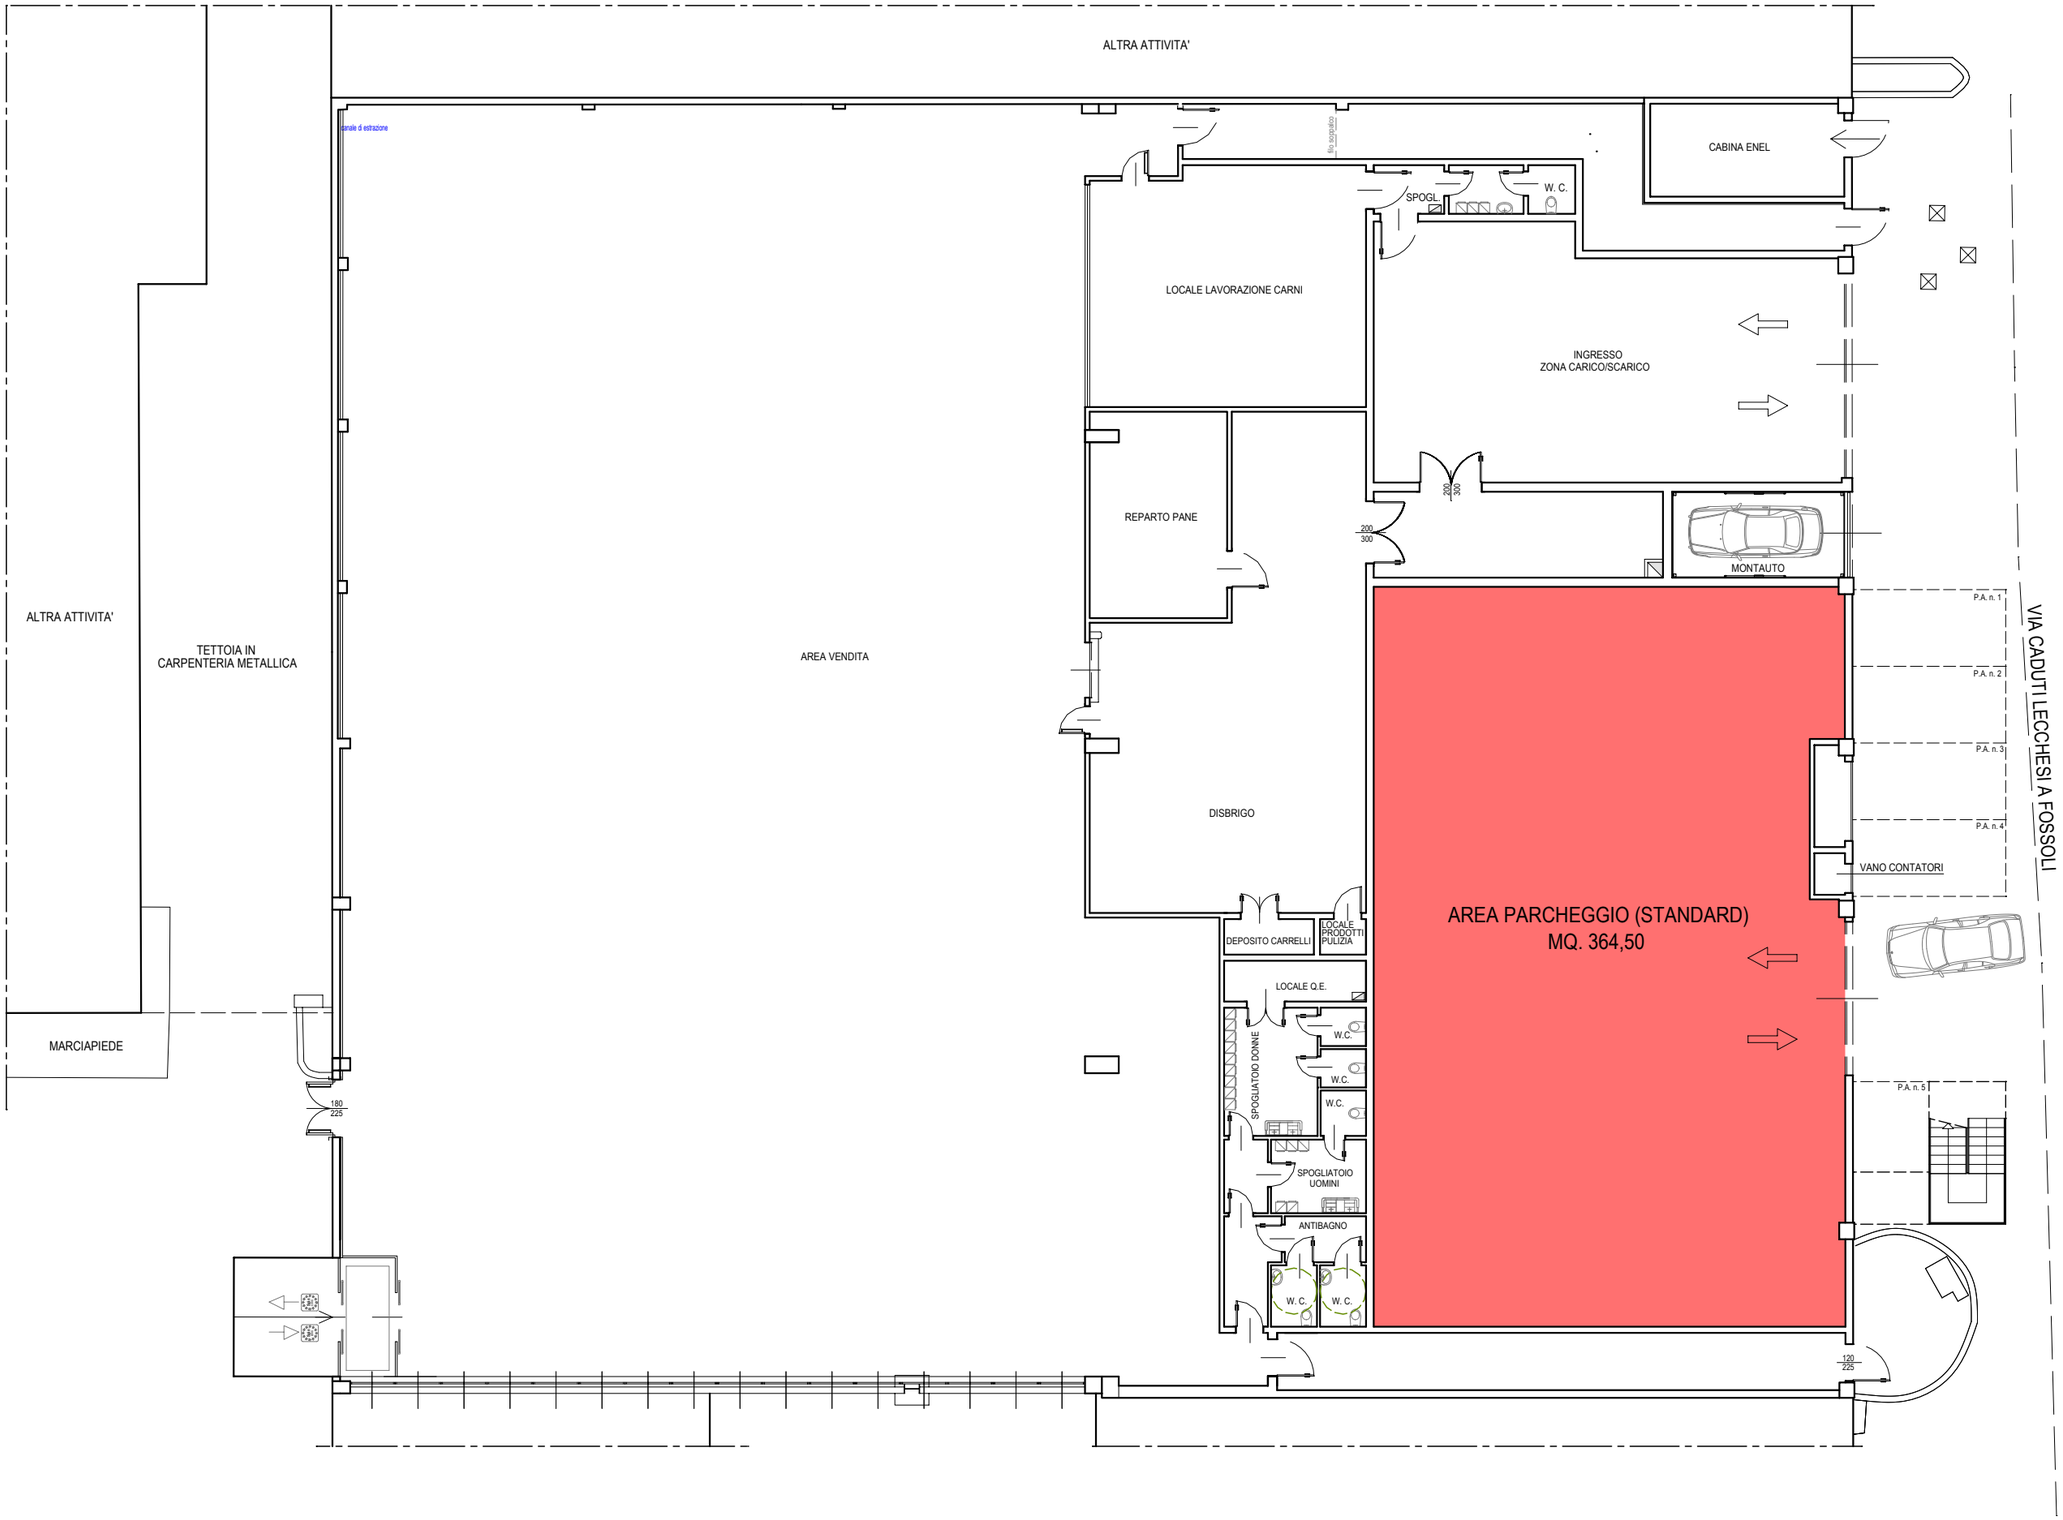

"ALLEGATO A" ALLA CONVENZIONE
Scala 1:200