


PLANIMETRIA GENERALE

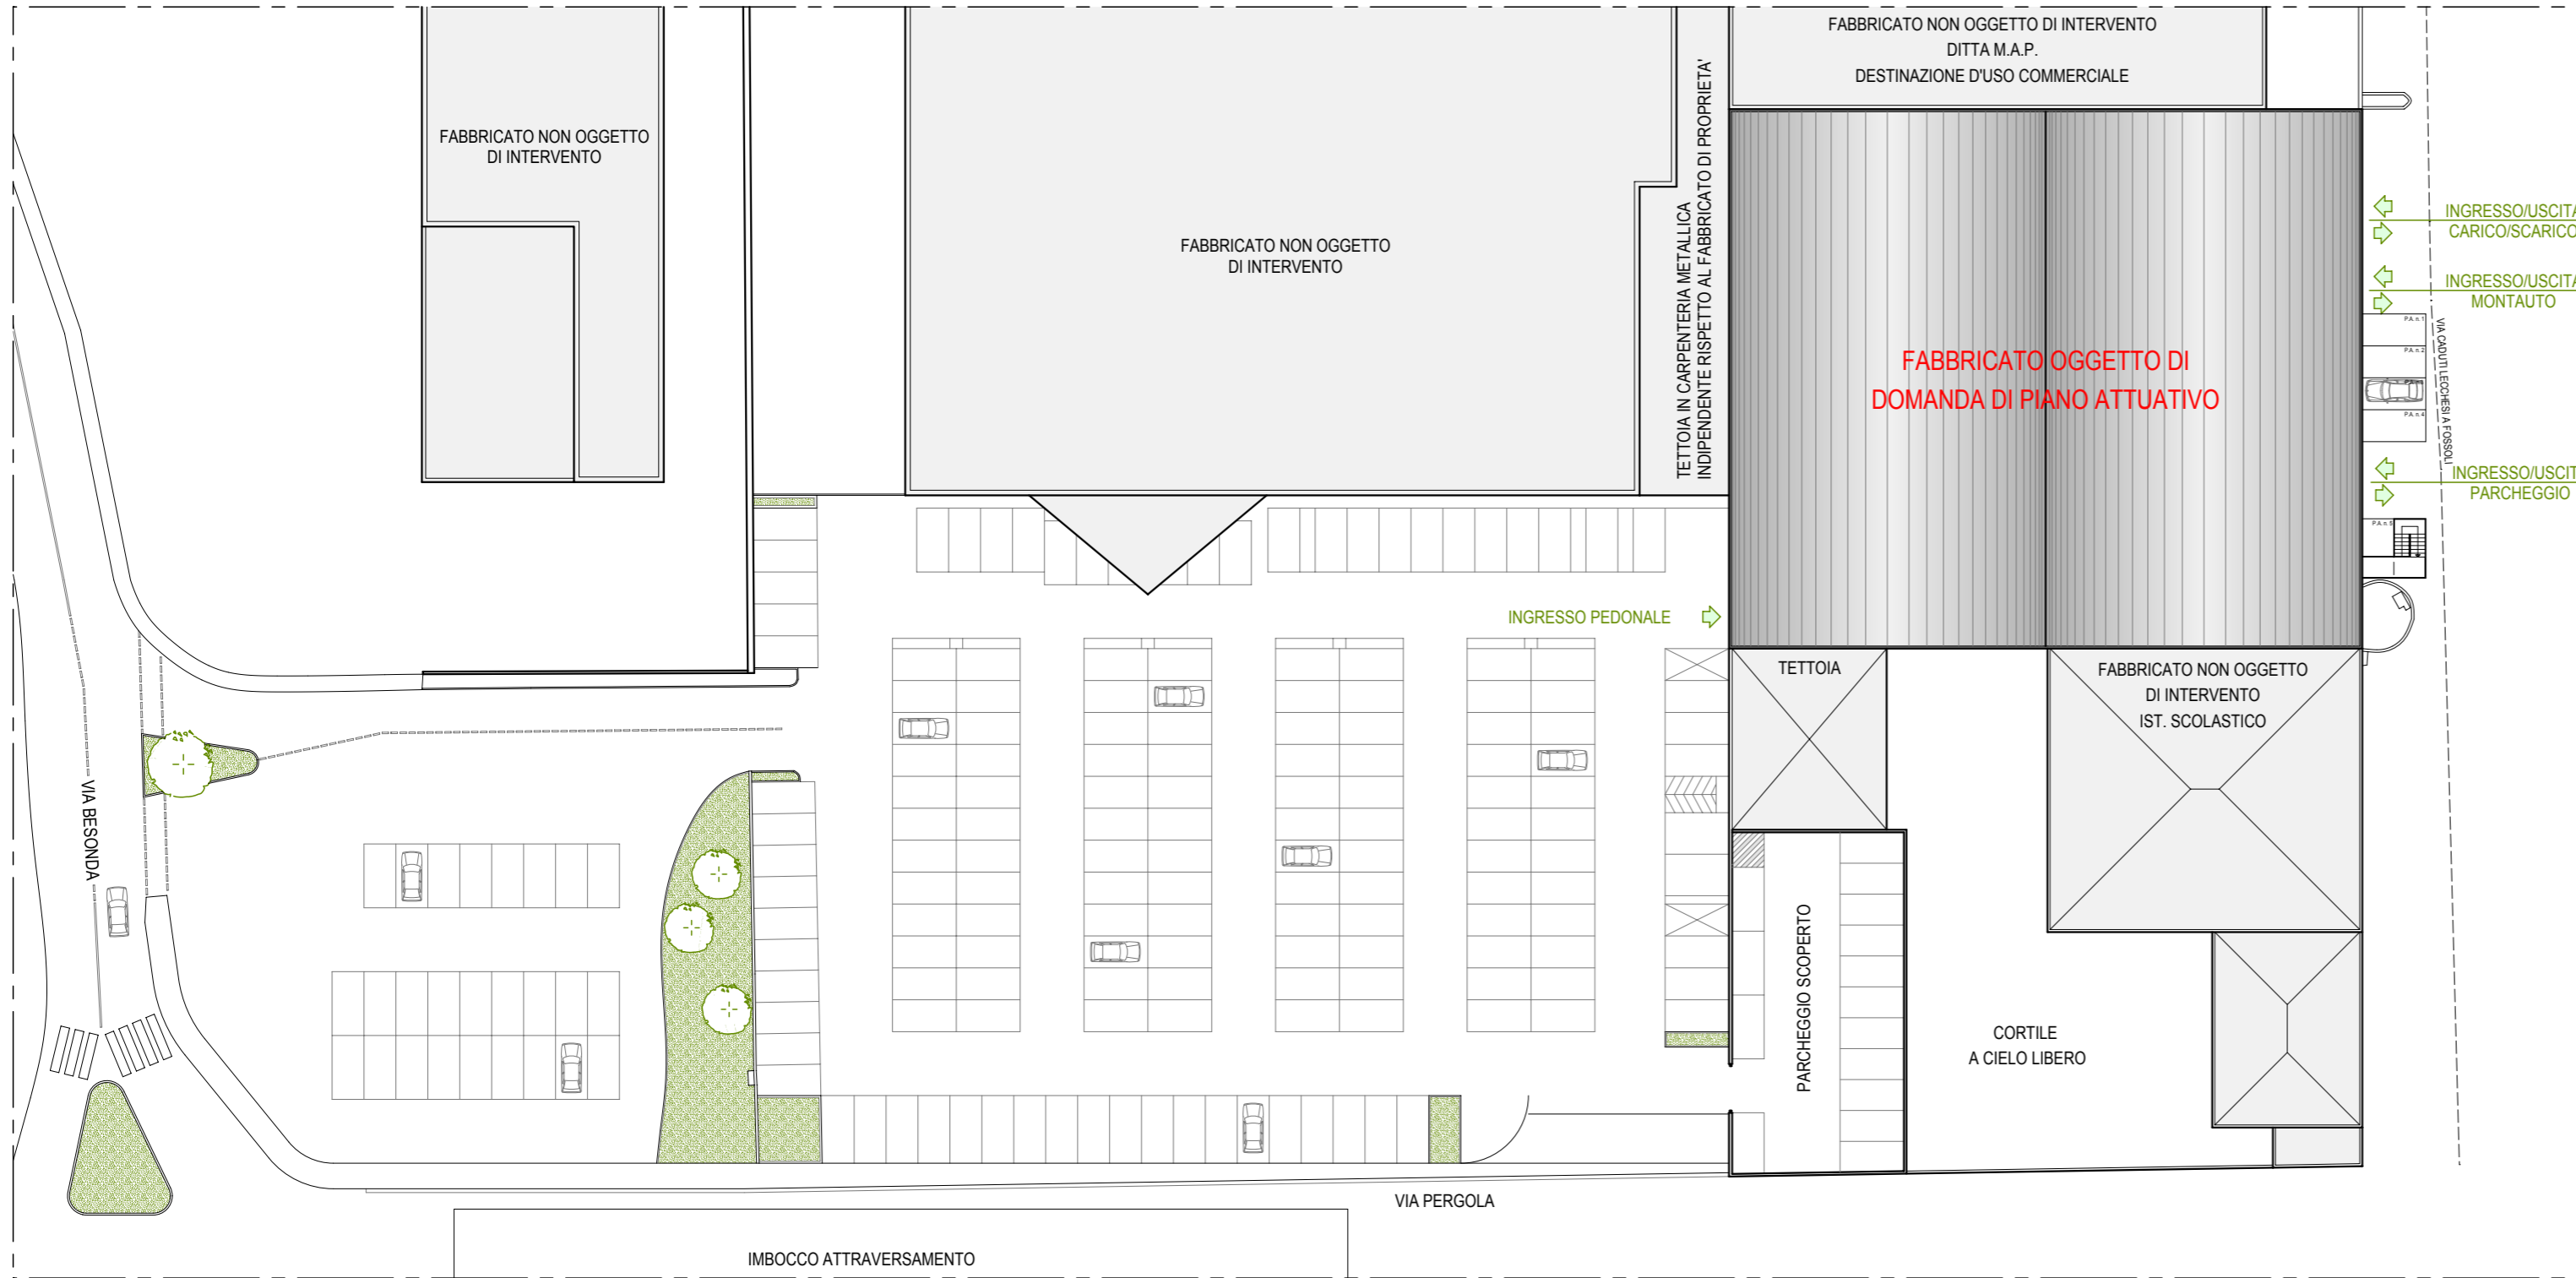

12 ALLEGATO n. 12 - Tav. n. 02 - PLANIMETRIA GENERALE



Studio di Architettura
 DOTT. ARCH. STEFANO MANDELLI
 ORDINE DEGLI ARCHITETTI DELLA PROV. DI LECCO - N° 688
 Via dell'Armonia, n. 1 - 23900 Lecco
 tel. +39 0341 287823 - fax +39 0341 352582
 e - mail : info@studioarchitettomandelli.com

DATA: 16 OTTOBRE 2015
 NOME FILE: DIS GAU_Lecco / T213
 PROGETTO: 2015 / 916

COMMITTENTE:
 Società DIS GAU CENTER S.r.l., con sede in Via Stabiliini, n. 11,
 Comune di MALGRATE, cap. 23841, proprietaria di un fabbricato sito in
 Comune di LECCO, Via FIANDRA-VIA CADUTI LECCHESI A FOSSOLI.

OGGETTO:
DOMANDA DI PIANO ATTUATIVO - INTEGRAZIONE
 Ai sensi dell'art. 12 della L.R. n. 12/2005 e Art. 5 delle N.T.A.C.M. allegate al P.G.T. Vigente
**OPERE DI AMPLIAMENTO PUNTO VENDITA ESISTENTE
 ED INSERIMENTO LOCALE LAVORAZIONE CARNI**

N°:	AGGIORNAMENTO:	FIRMA:	DESEGNATO:	CM	CONTROLLATO:	M S
01	Integrazione n. 1 del 16.10.2015					
STATO DEL PROGETTO:			PRELIMINARE	ESECUTIVO	PARERE ENTI	
SCALA:			TAVOLA:		N.	
1:500			PLANIMETRIA GENERALE		02	

PROGETTISTA: _____ COMMITTENTE: _____