



PLANIMETRIA GENERALE

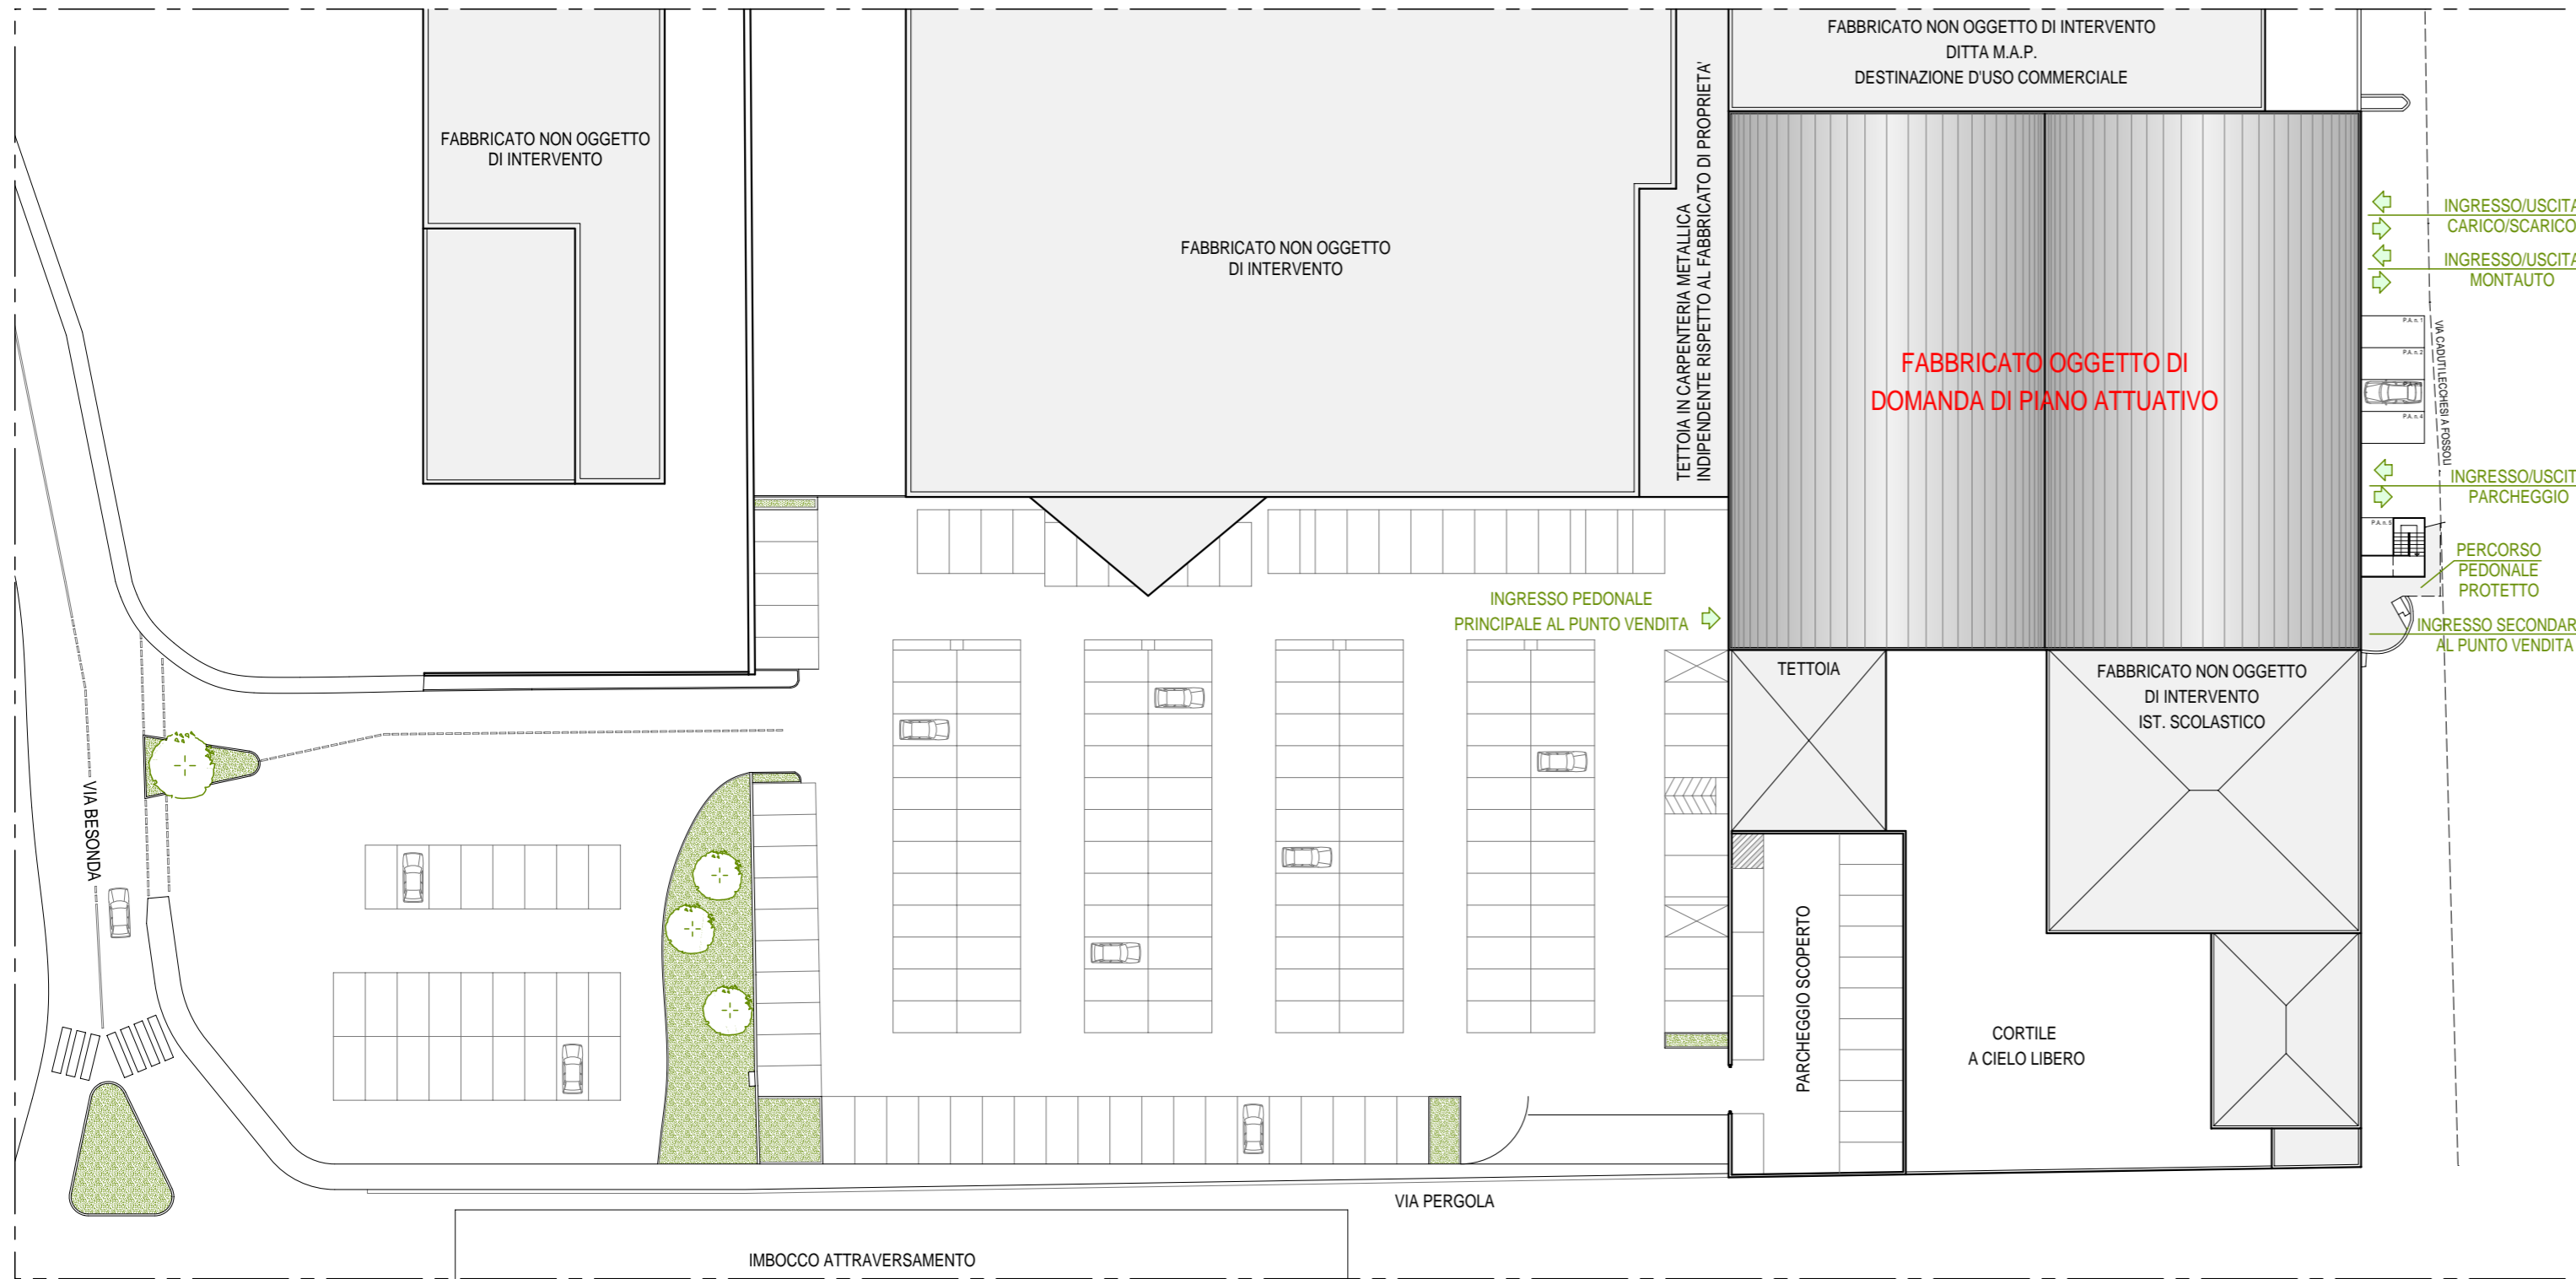

12/bis ALLEGATO n. 12/bis - Tav. n. 02 - PLANIMETRIA GENERALE

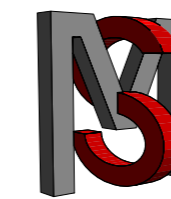

Studio di Architettura
 DOTT. ARCH. STEFANO MANDELLI
 ORDINE DEGLI ARCHITETTI DELLA PROV. DI LECCO - N° 688
 Via dell'Armonia, n. 1 - 23900 Lecco
 tel. +39 0341 287823 - fax +39 0341 352582
 e - mail : info@studioarchitettomandelli.com

DATA : 16 OTTOBRE 2015
 NOME FILE : DIS GAU_Lecco / T293
 PROGETTO : 2015 / 916

COMMITTENTE:
 Società DIS GAU CENTER S.r.l., con sede in Via Stabilini, n. 11,
 Comune di MALGRATE, cap. 23841, proprietaria di un fabbricato sito in
 Comune di LECCO, Via FIANDRA-VIA CADUTI LECCHESI A FOSSOLI.

OGGETTO:
DOMANDA DI PIANO ATTUATIVO - INTEGRAZIONE
 Ai sensi dell'art. 12 della L.R. n. 12/2005 e Art. 5 delle N.T.A.C.M. allegate al P.G.T. Vigente
**OPERE DI AMPLIAMENTO PUNTO VENDITA ESISTENTE
 ED INSERIMENTO LOCALE LAVORAZIONE CARNI**

N°:	AGGIORNAMENTO:	FIRMA:	DISEGNATO:	CM	CONTROLLATO:	MS
01	Integrazione n. 1 del 16.10.2015					
02	Integrazione n. 2 del 21.03.2016					
PROGETTISTA:			COMMITTENTE:			