PIANTA PIANO TERRA _ PROGETTO

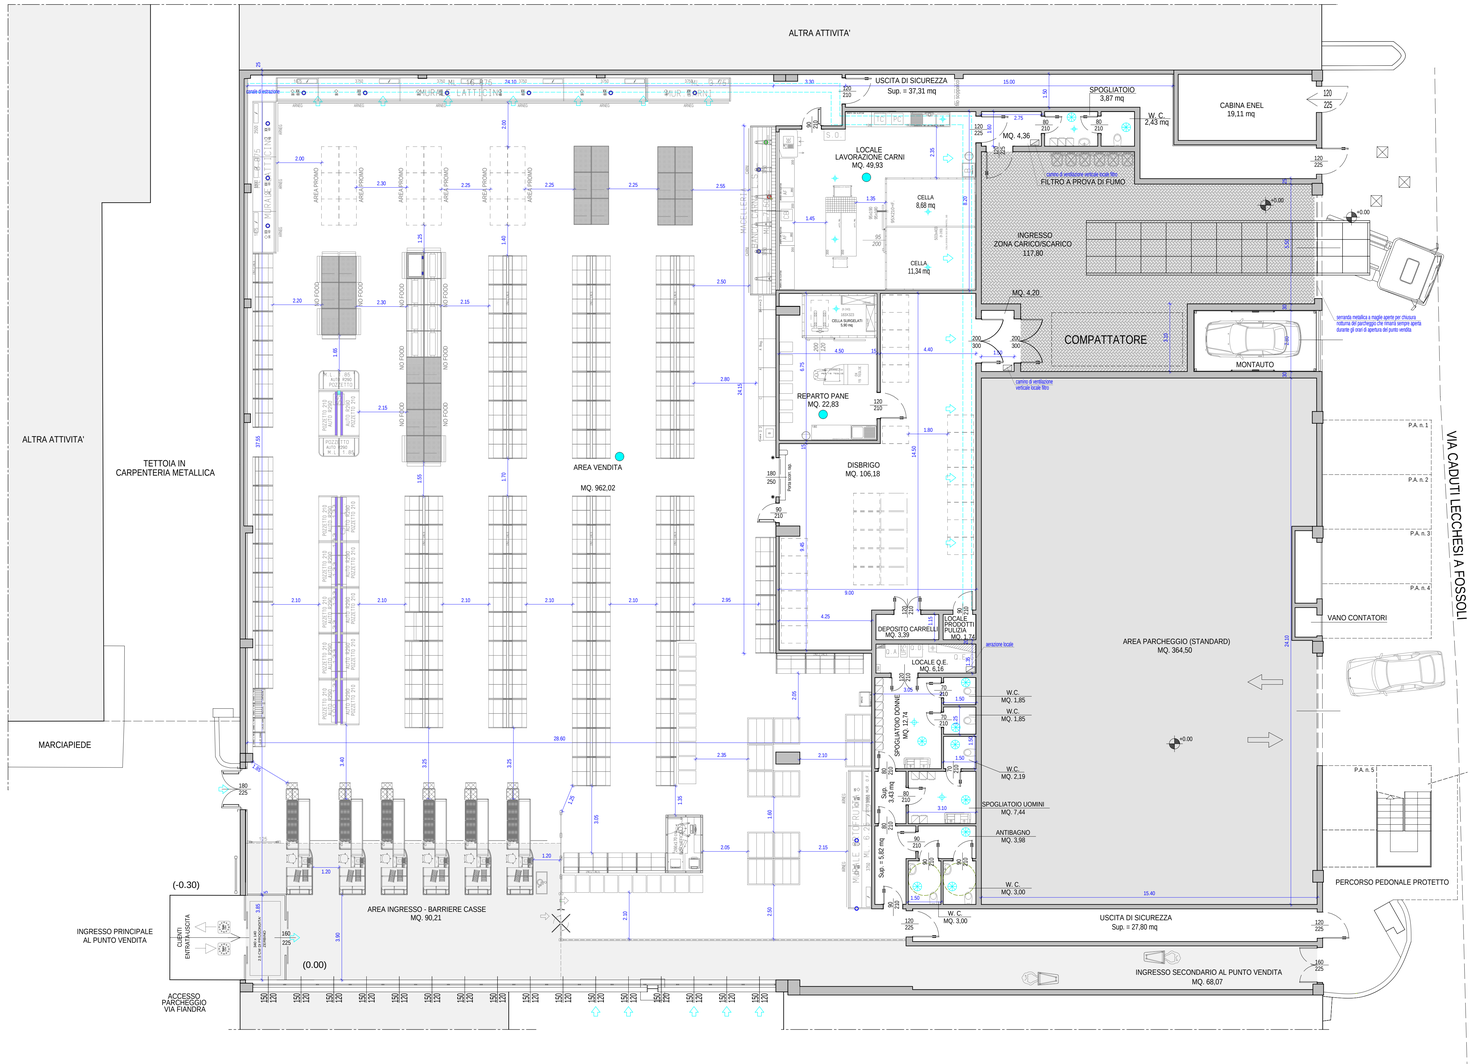

PIANTA PIANO PRIMO _ PROGETTO

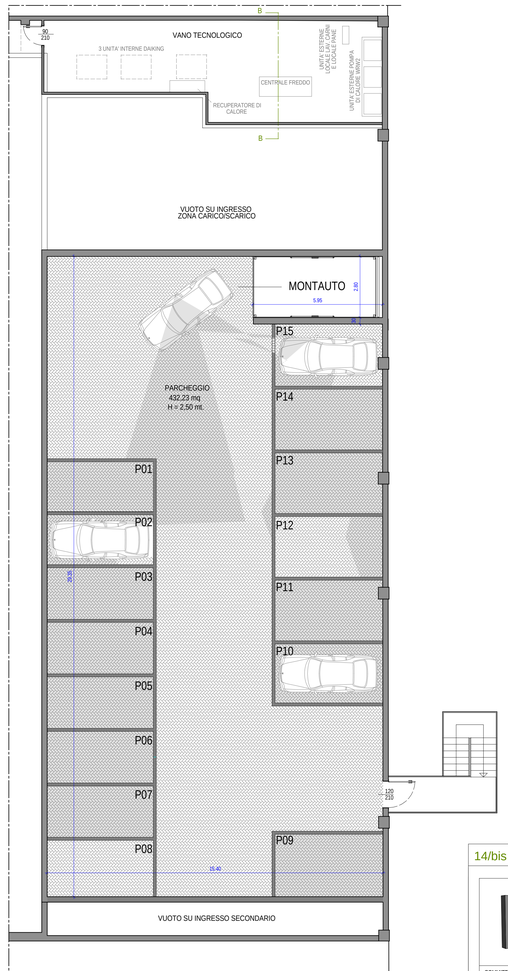

LEGENDA	
	LOCALI CON RICAMBI D'ARIA PARI A 6 VOLUMI/ORA
	LOCALI CON IMPIANTO DI CONDIZIONAMENTO
	PILETTA DI SCARICO SIFONATA A PAVIMENTO

14/bis ALLEGATO n. 14/bis - Tav. n. 03/Prg - PIANTE PROGETTO

Studio di Architettura
DOTT. ARCH. STEFANO MANDELLI
ORDINE DEGLI ARCHITETTI DELLA PROV. DI LECCO - N° 588
Via dell'Artigianato, n. 1 - 23900 Lecco
tel. +39 0341 287823 - fax +39 0341 352582
e - mail : info@studioarchitettomandelli.com

DATA: 16 OTTOBRE 2015

NOME FILE: DIS GAU_Lecco / T294

PROGETTO: 2015 / 916

COMMITTENTE:
Società DIS GAU CENTER S.r.l., con sede in Via Stabilini, n.11, Comune di MALGRATE, cap. 23841, proprietaria di un fabbricato sito in Comune di LECCO, Via FIANDRA-VIA CADUTI LECCHESI A FOSSOLI.

OGGETTO:
DOMANDA DI PIANO ATTUATIVO - INTEGRAZIONE
Ai sensi dell'art. 12 della L.R. n. 12/2005 e Art. 5 della N.T.A.C.M allegate al P.G.T. Vigente

OPERE DI AMPLIAMENTO PUNTO VENDITA ESISTENTE ED INSERIMENTO LOCALE LAVORAZIONE CARNI

N°	AGGIORNAMENTO:	FIRMA:
01	Integrazione n. 1 del 16.10.2015	
02	Integrazione n. 2 del 21.03.2016	

DISEGNATO: CM | CONTROLLATO: M.S

STATO DEL PROGETTO: PRELIMINARE | ESECUTIVO | PARERE ENTE

SCALA: 1:100 | TAVOLA: PIANTE _ PROGETTO | N. 03/Prog

PROGETTISTA:

COMMITTENTE:

A norma di legge sono vietate la riproduzione e la diffusione di tutto o parte del presente elaborato grafico - Tutti i diritti riservati a norma di legge