




PROSPETTO PARCHEGGIO \_ PROGETTO

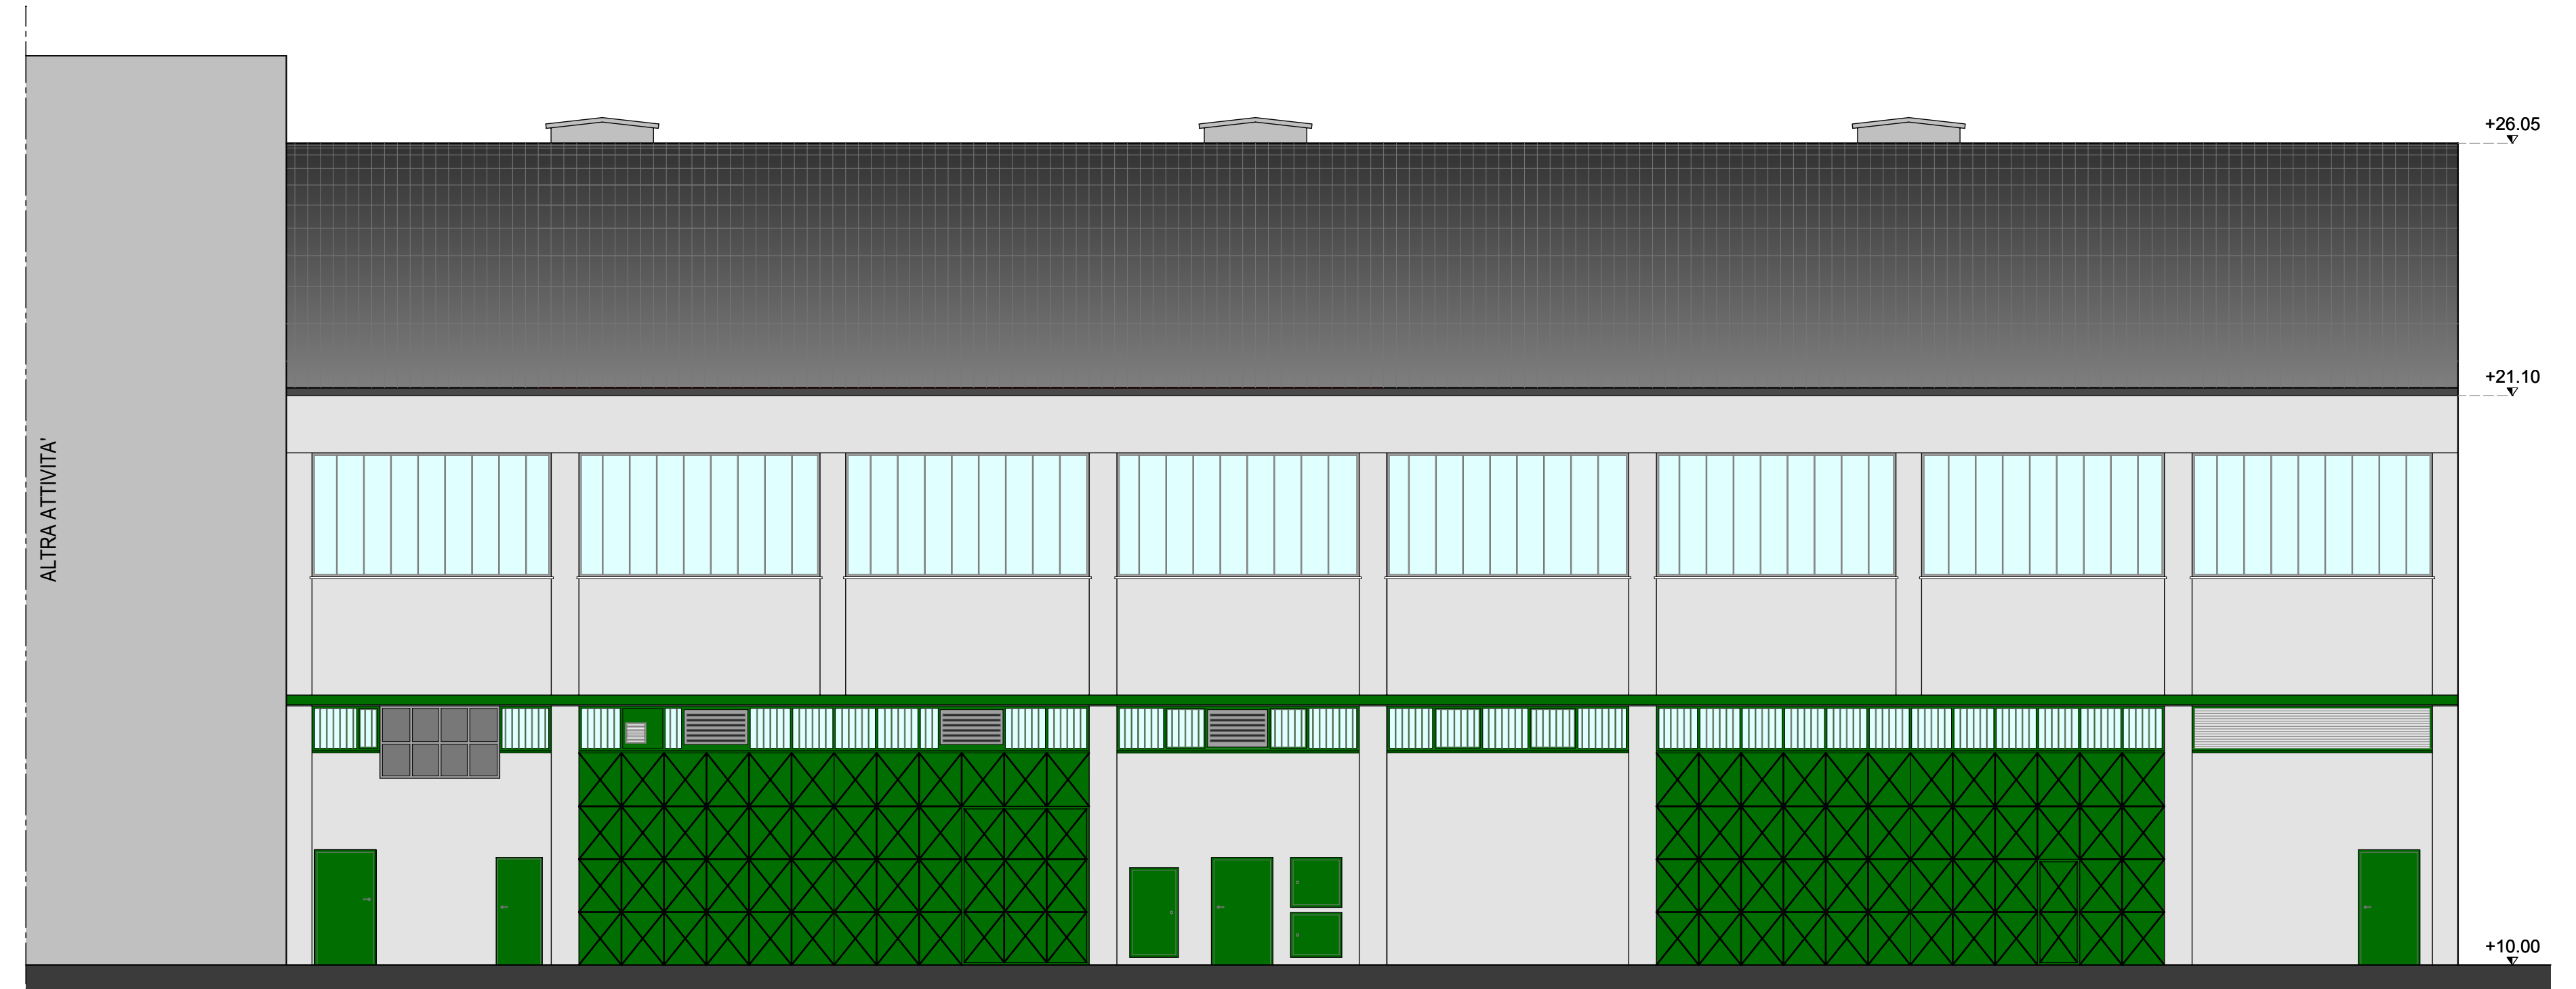

PROSPETTO VIA CADUTI LECCHESI A FOSSOLI \_ PROGETTO

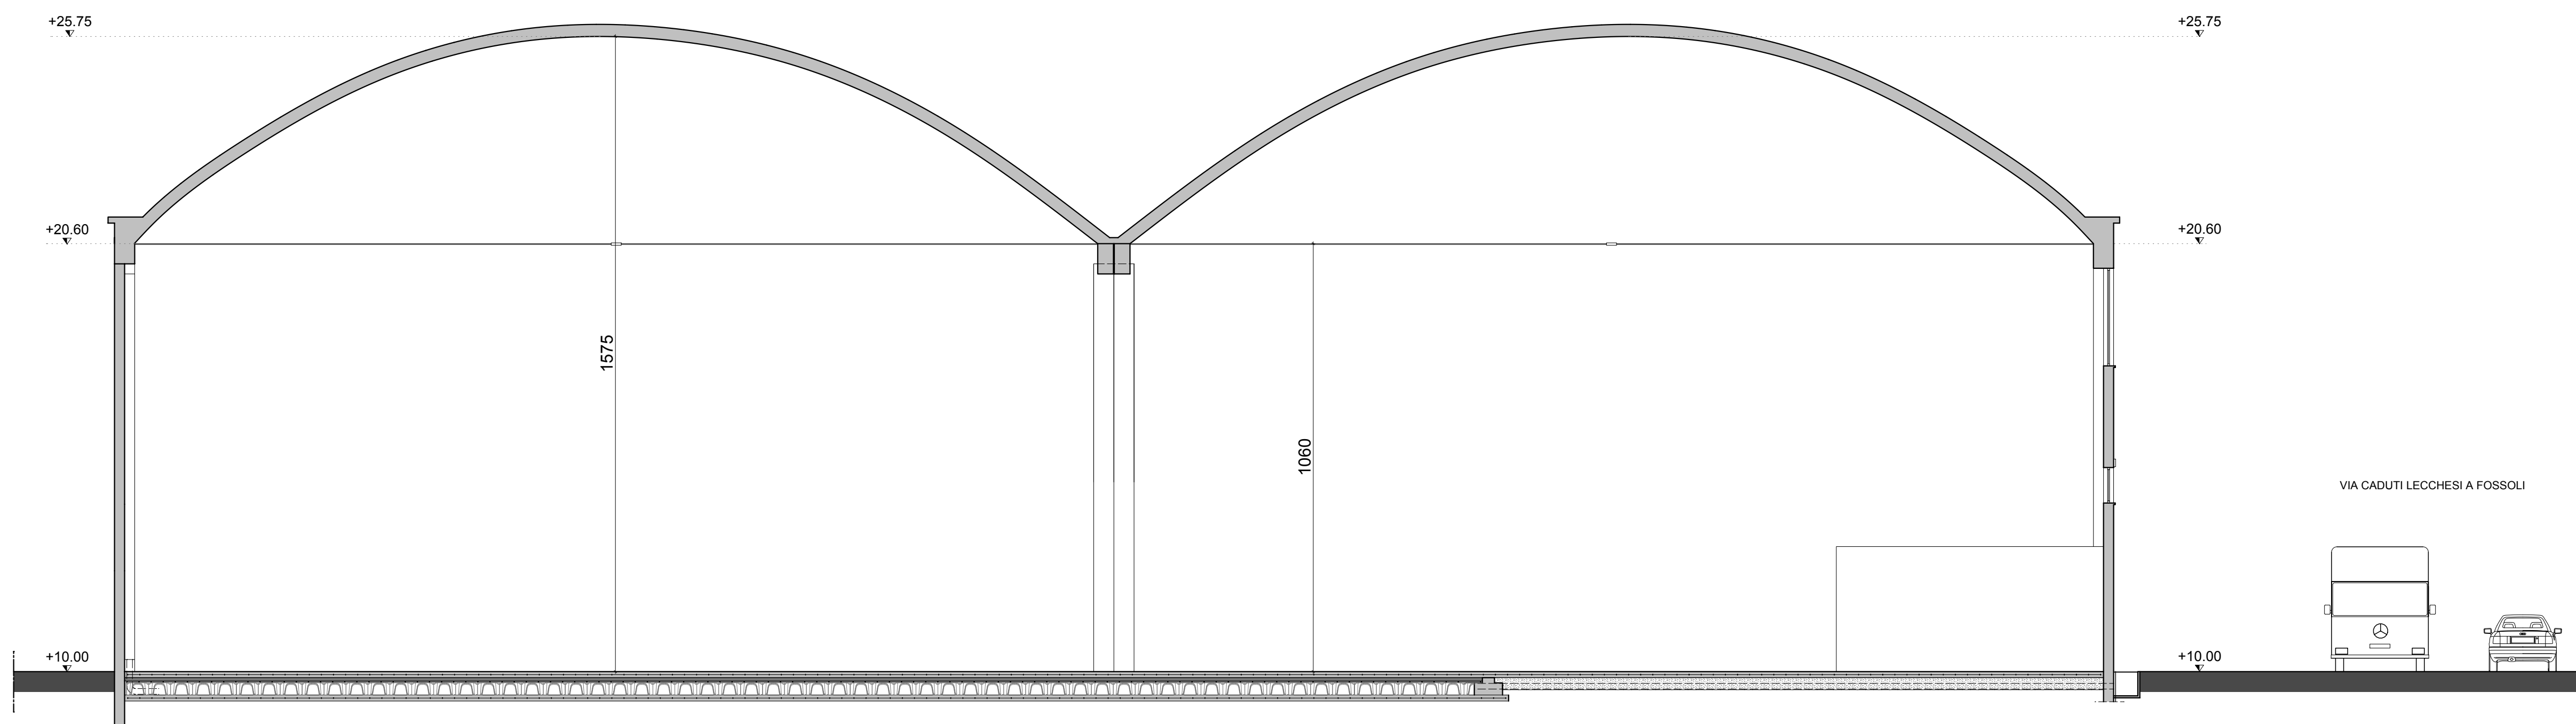

SEZIONE A-A \_ PROGETTO

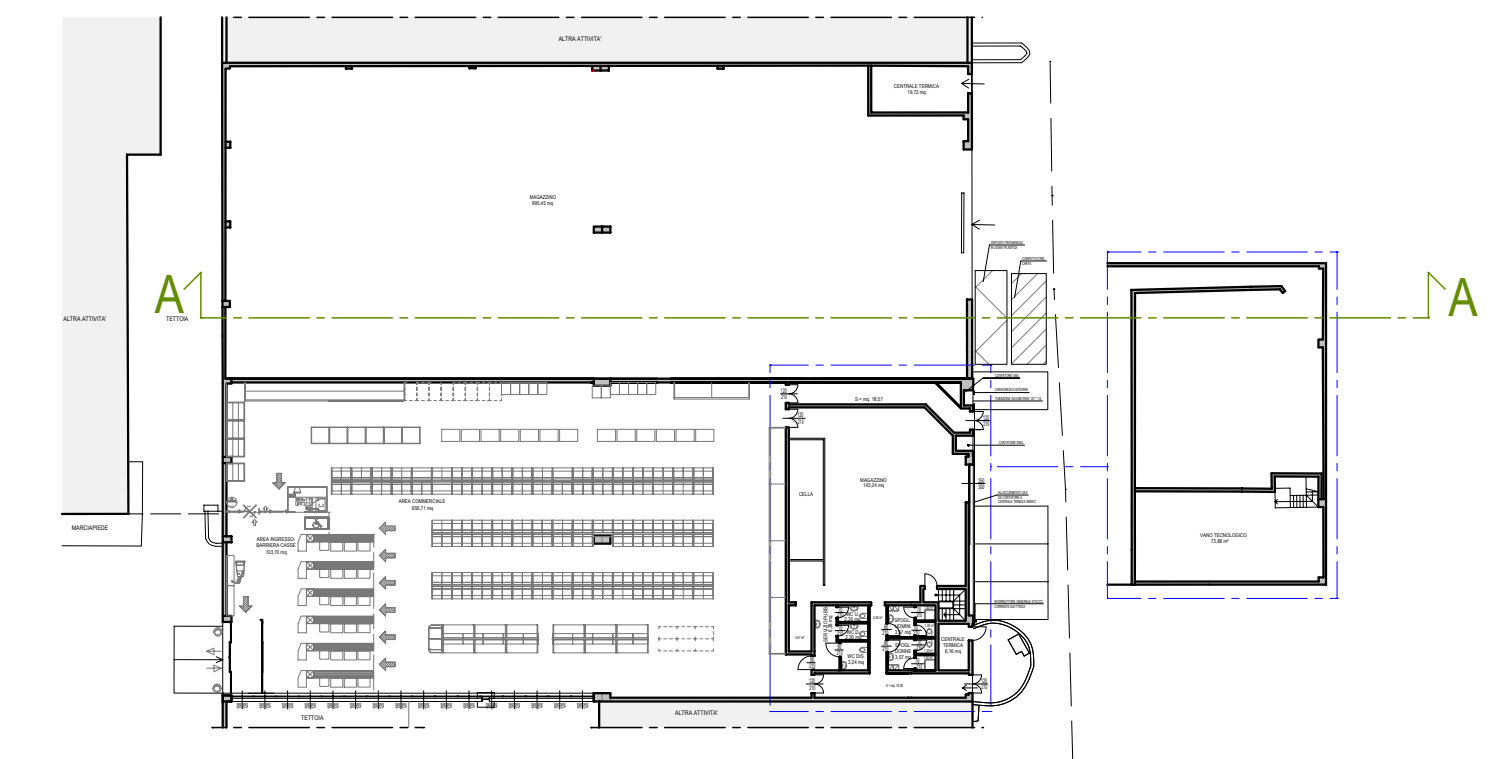

15 ALLEGATO n. 15 - Tav. n. 04/Sdf - PROSPETTI E SEZIONI SDF

|  |   |                      |                                      |           |              |     |        |
|--|---|----------------------|--------------------------------------|-----------|--------------|-----|--------|
| <p><b>Studio di Architettura</b><br/>DOTT. ARCH. STEFANO MANDELLI<br/>ORDINE DEGLI ARCHITETTI DELLA PROV. DI LECCO - N° 688<br/>Via dell'Armonia, n. 1 - 23900 Lecco<br/>tel. +39 0341 287823 - fax +39 0341 352582<br/>e - mail : info@studioarchitettomandelli.com</p> | DATA:   | 16 OTTOBRE 2015      |                                      |           |              |     |        |
|  | NOME FILE:  | DIS GAU_Lecco / T218 |                                      |           |              |     |        |
|  | PROGETTO:   | 2015 / 916           |                                      |           |              |     |        |
| COMMITTENTE:<br>Società DIS GAU CENTER S.r.l., con sede in Via Stablini, n. 11,<br>Comune di MALGRATE, cap. 23841, proprietaria di un fabbricato sito in<br>Comune di LECCO, Via FIANDRA-VIA CADUTI LECCHESI A FOSSOLI.  | OGGETTO:<br>DOMANDA DI PIANO ATTUATIVO - INTEGRAZIONE<br>Al sensi dell'art. 12 della L.R. n. 12/2005 e Art. 5 della N.T.A.C.M. allegata al P.C.T. Vigente.<br><b>OPERE DI AMPLIAMENTO PUNTO VENDITA ESISTENTE<br/>ED INSERIMENTO LOCALE LAVORAZIONE CARNI</b> |                      |                                      |           |              |     |        |
| N°:  | AGGIORNAMENTO:  | FIRMA:               | DISegnato:                           | CM        | CONTROLLATO: | M S |        |
| 01   | Integrazione n. 1 del 23.09.2015  |                      |                                      |           |              |     |        |
| STATO DEL PROGETTO:  |   |                      | PRELIMINARE                          | ESECUTIVO | PARERE ENTI  |     |        |
| SCALA:   |   |                      | 1:100                                | TAVOLA:   | N°           |     |        |
| PROGETTISTA:   |   |                      | PROSPETTI E SEZIONI _ STATO DI FATTO |           |              |     | 04/Sdf |
| COMMITTENTE:   |   |                      |                                      |           |              |     |        |

A norma di legge sono vietate la riproduzione e la diffusione di tutto o parte del presente elaborato grafico - Tutti i diritti riservati a norma di legge