


PIANTA PIANO TERRA _ SCHEMA FOGNATURA _ PROGETTO

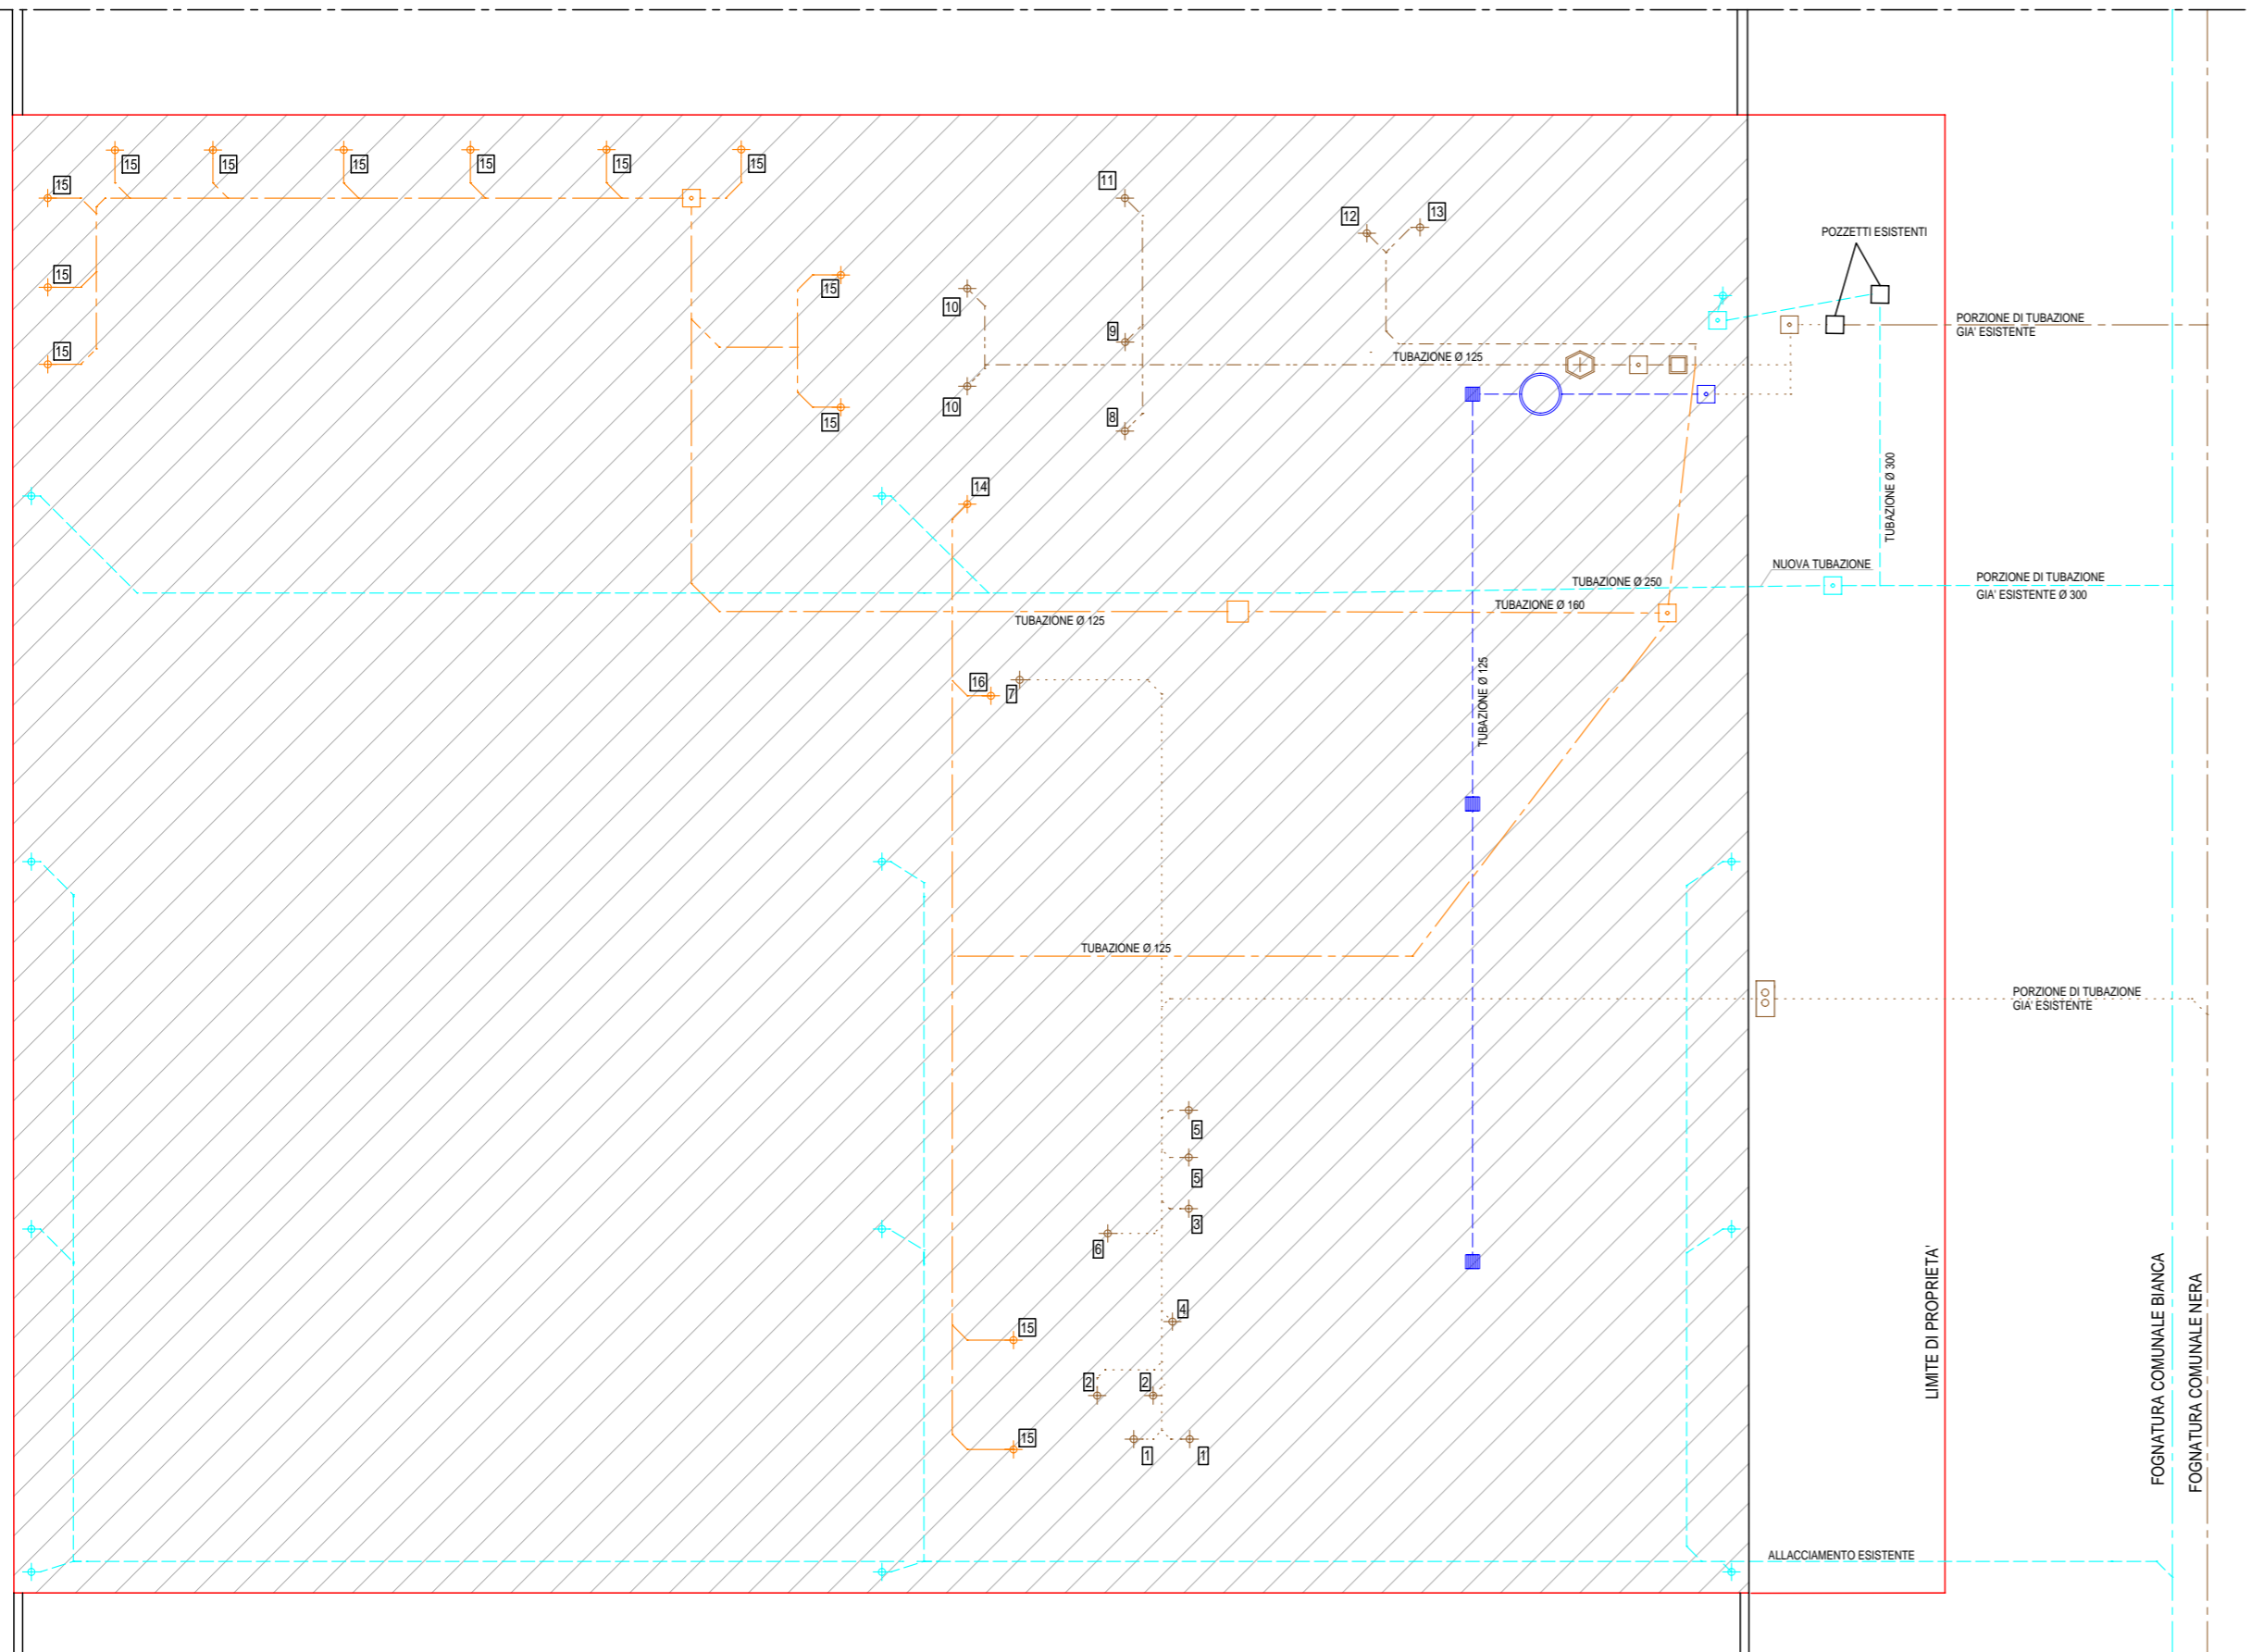

LEGENDA:

	PLUVIALE
	COLONNE ACQUE NERE
	FOG-NATURA BIANCA
	FOG-NATURA NERA
	TUBAZIONE H2O PARCHEGGIO
	SCARICO CONDENSA
	SCARICO LOC. LAV. CARNI
	POZZETTO D'ISPEZIONE
	POZ. CON SIF. E VALV. NON RITORNO
	POZZETTO DI CAMPIONAMENTO
	POZZETTO SIFONE FIRENZE
	POZZETTO DEGRASSATORE
	POZZETTO DISOLEATORE

LEGENDA:

01 - Wc Servizio pubblico D.A.
02 - Lavandino Servizio pubblico D.A.
03 - Wc Servizio Uomini
04 - Lavandino Spogliatoio uomini
05 - Wc Servizi Donne
06 - Lavandino Spogliatoio donne
07 - Lavandino Reparto Pane
08 - Cella Locale Lavorazione Carni
09 - Cella Locale Lavorazione Carni
10 - Piletta Locale Lavorazione Carni
11 - Lavandino Locale Lavorazione Carni
12 - Lavandino Spogliatoio Loc. Lav. Carni
13 - Wc Servizio Loc. Lav. Carni
14 - Cella Reparto Pane
15 - Scarico Condensa Banchi Frigo
16 - Scarico Condensa Forno

17/bis		ALLEGATO n. 17/bis - Tav. n. 05 - SCHEMA FOGNATURE				
 <p>Studio di Architettura DOTT. ARCH. STEFANO MANDELLI ORDINE DEGLI ARCHITETTI DELLA PROV. DI LECCO - N° 688 Via dell'Armonia, n. 1 - 23900 Lecco tel. +39 341 287823 - fax +39 341 352582 e - mail : info@studioarchitettomandelli.com</p>		DATA :		16 OTTOBRE 2015		
		NOME FILE :		DIS GAU_Lecco / T300		
		PROGETTO :		2015 / 916		
COMMITTENTE: Società DIS GAU CENTER S.r.l., con sede in Via Stabili, n. 11, Comune di MALGRATE, cap. 23841, proprietaria di un fabbricato sito in Comune di LECCO, Via FIANDRA-VIA CADUTI LECCHESI A FOSSOLI.		OGGETTO: DOMANDA DI PIANO ATTUATIVO - INTEGRAZIONE Ai sensi dell'art. 12 della L.R. n. 12/2005 e Art. 5 delle N.T.A.C.M. allegate al P.G.T. Vigente OPERE DI AMPLIAMENTO PUNTO VENDITA ESISTENTE ED INSERIMENTO LOCALE LAVORAZIONE CARNI				
N°:	AGGIORNAMENTO:	FIRMA:	DISEGNATO:	CM	CONTROLLATO:	M S
01	Integrazione n. 1 del 23.09.2015					
02	Integrazione n. 2 del 21.03.2016					
STATO DEL PROGETTO:			PRELIMINARE	ESECUTIVO	PARERE ENTI	
SCALA:		TAVOLA:		N.		
1:200		SCHEMA FOGNATURA		05		
PROGETTISTA:			COMMITTENTE:			
A norma di legge sono vietate la riproduzione e la diffusione di tutto o parte del presente elaborato grafico - Tutti i diritti riservati a norma di legge						