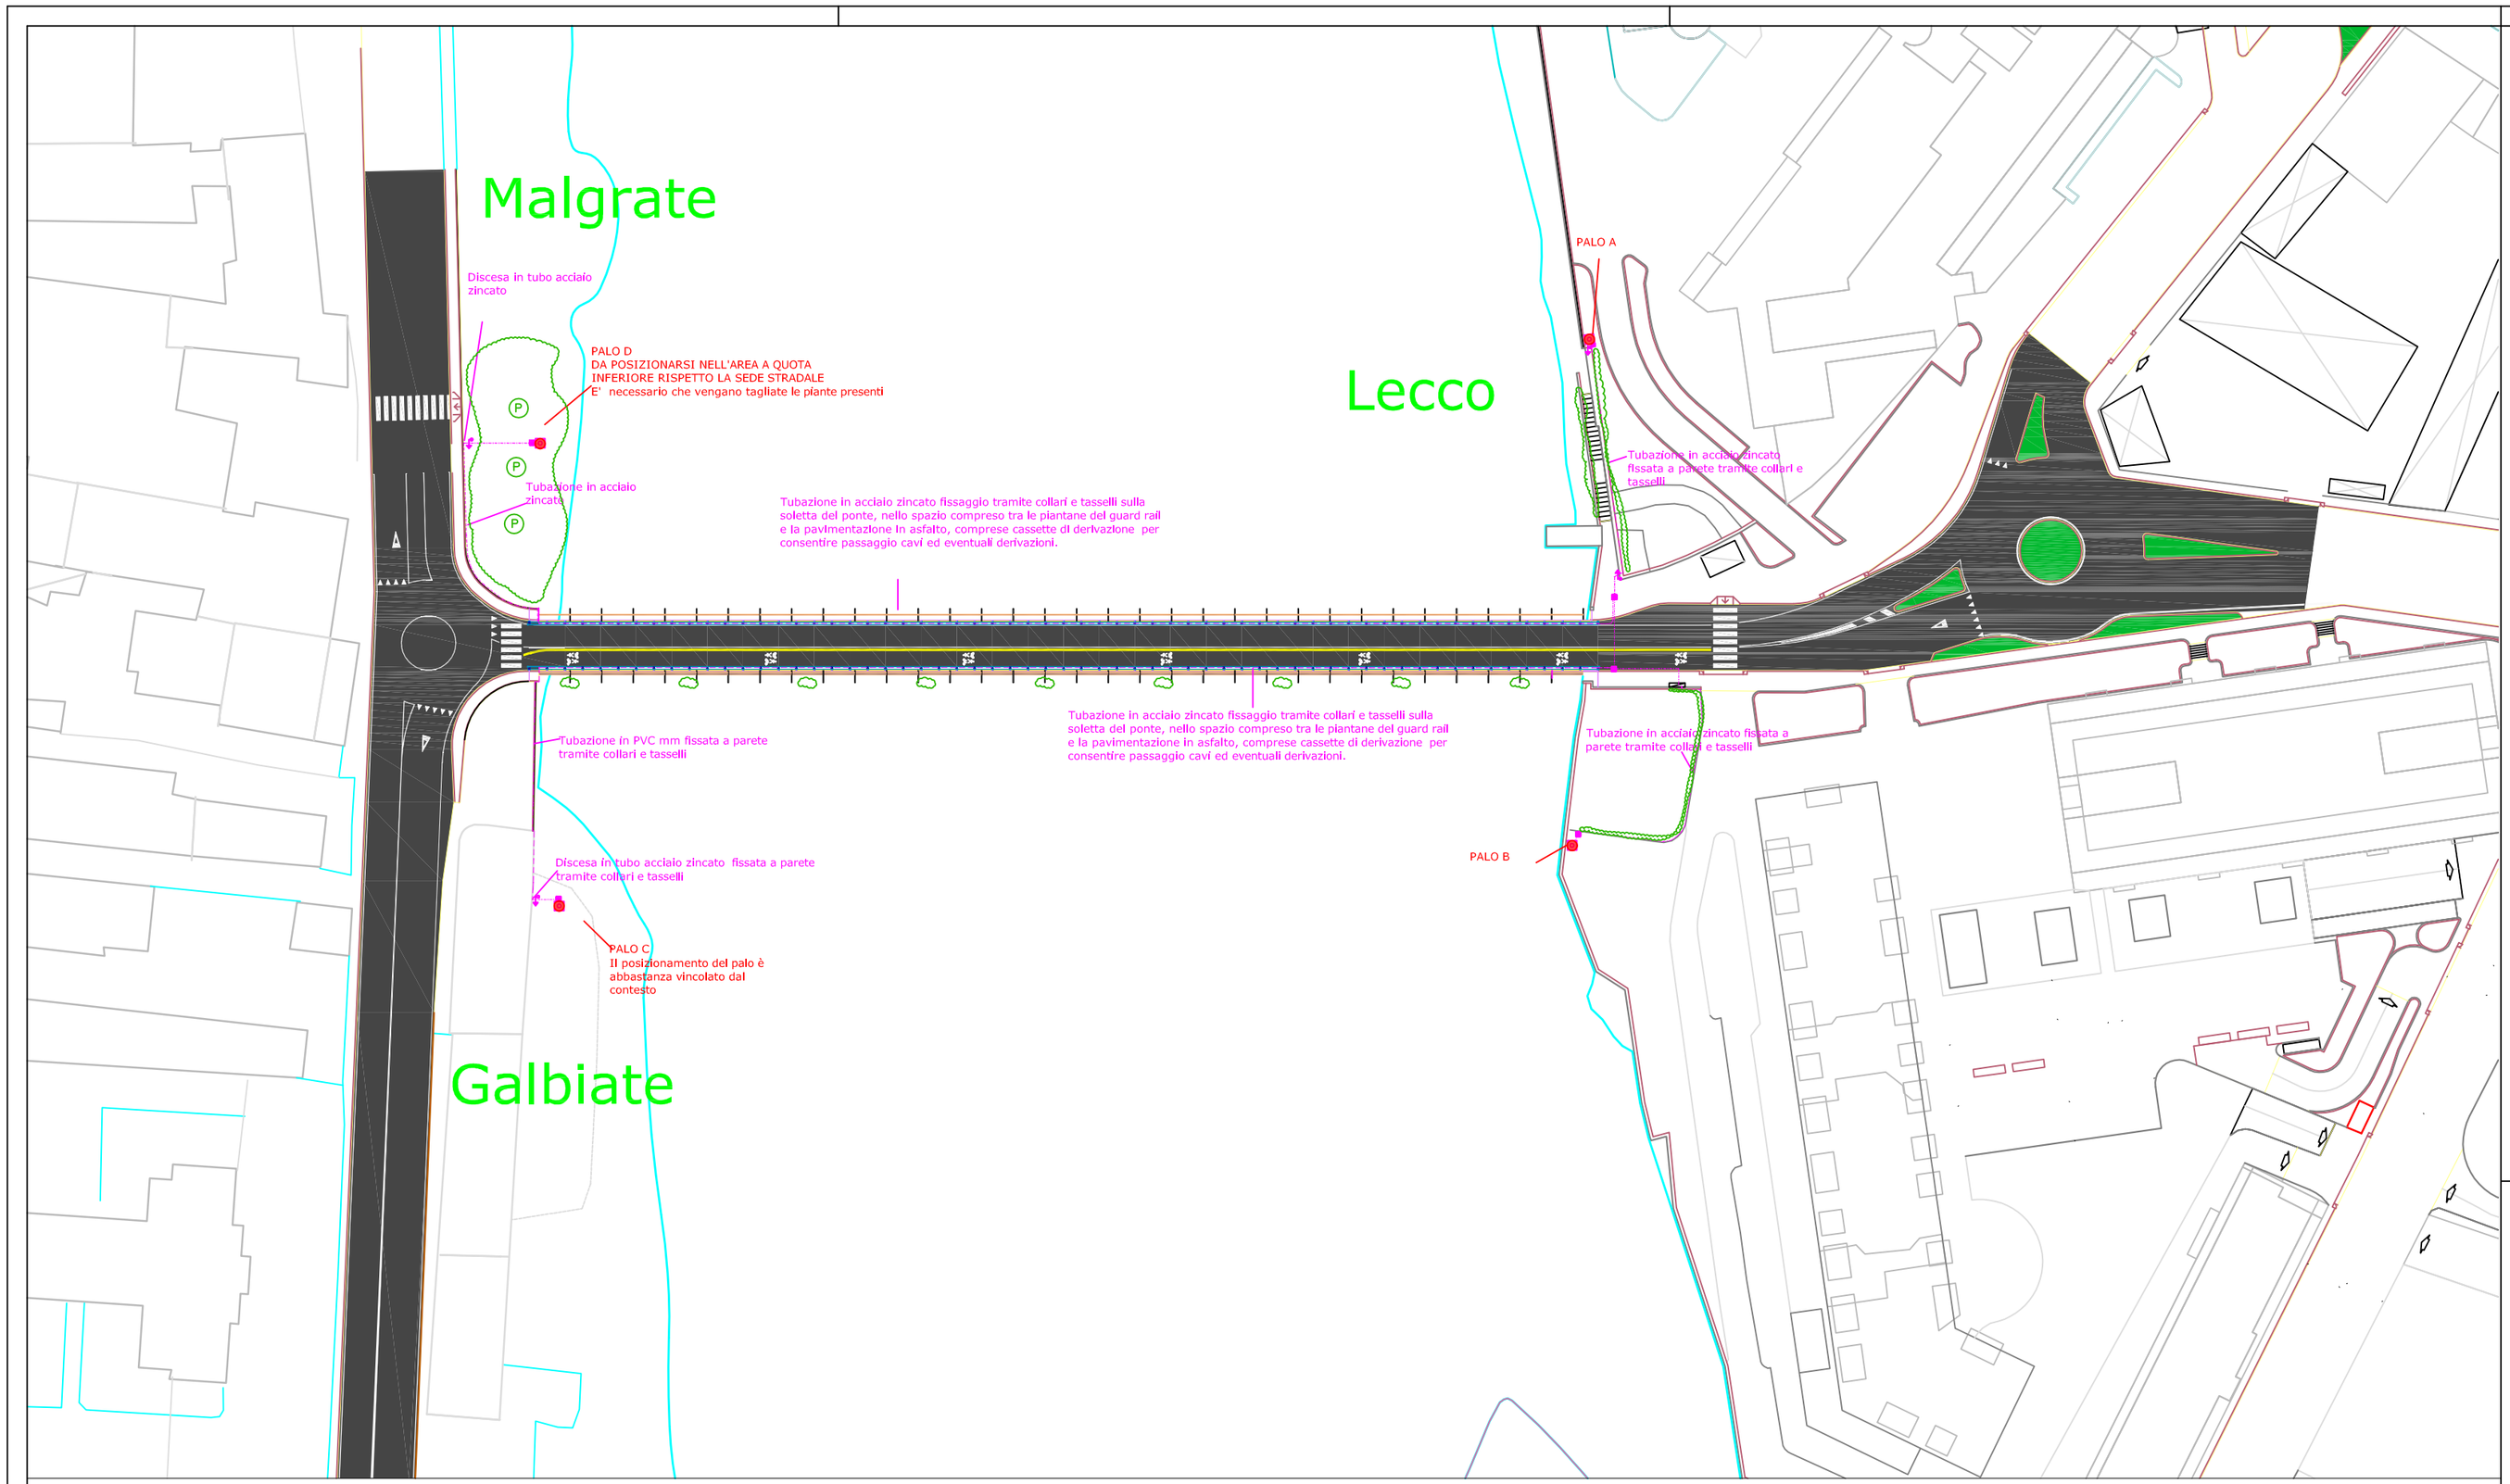

POSIZIONE NUOVE TUBAZIONI PER PASSAGGIO
LINEE IN CAVO NUOVO IMPIANTO DI ILLUMINAZIONE ARTISTICA

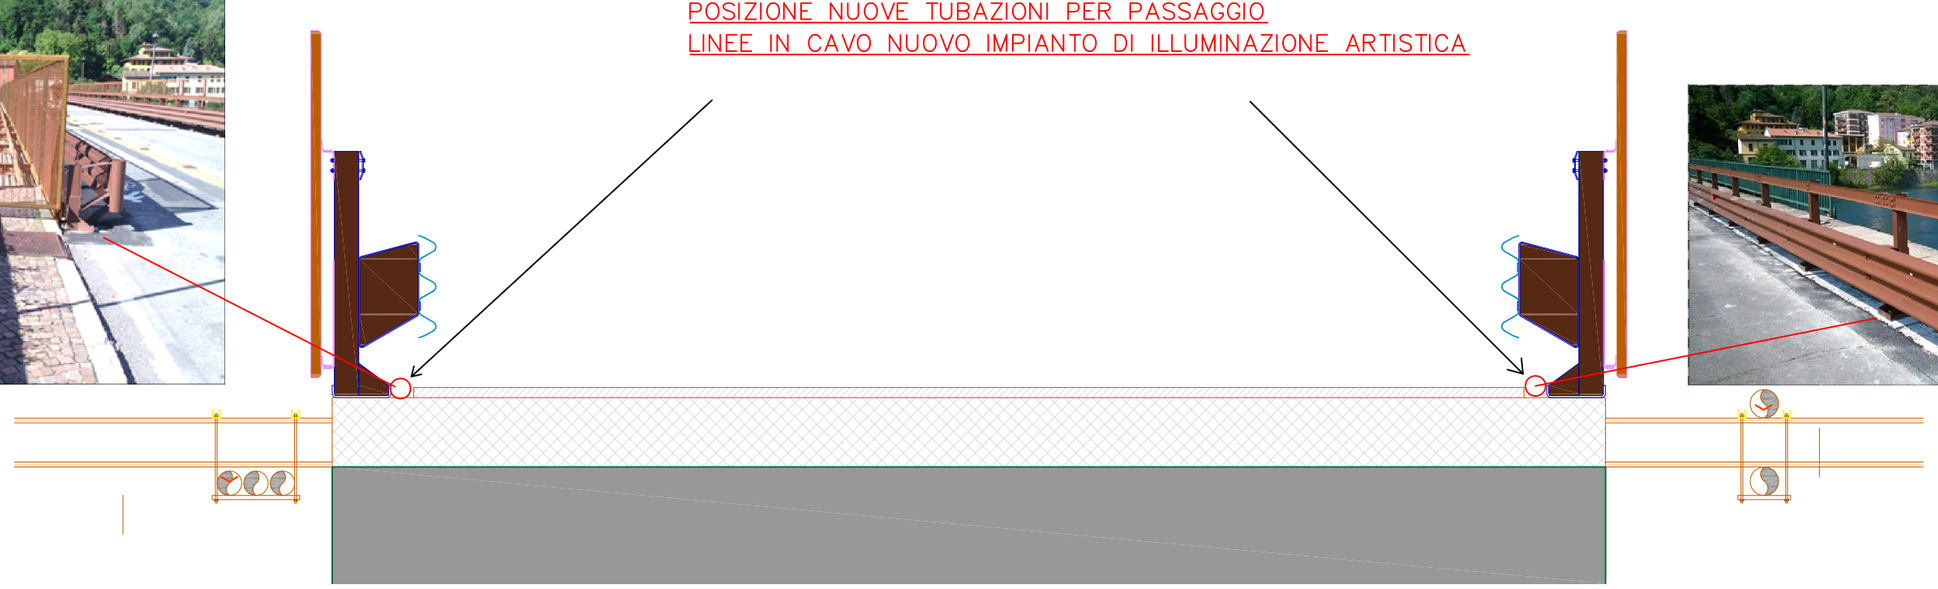

TIPOLOGIA DEI SOSTEGNI E DEI CORPI ILLUMINANTI

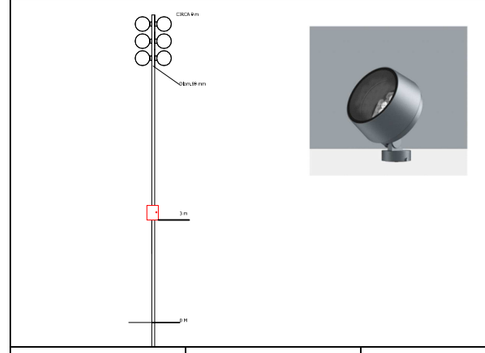

TIPOLOGIA DEI CENTRI LUMINOSI DI PROGETTO

N°

A-B-C-D

4 SOSTI. 24 AP.

Tipologia proiettore

Dimensione diametro circa 192/400 mm

Corpo, articolazione e base di montaggio in alluminio anticorrosione.

Verniciato a polvere anticorrosione in colore nero antracite

Base anticorrosione e con supporto per il montaggio su sbraci manufatti

Vetro in cristallo ad alta potenza

Protezione IP 65

Tipologia palo

Altezza di circa 8/9 m, diametro alla punta finale di circa 90 mm

alluminio colore nero antracite

Predisposizione all'interno superiore per composizione con sbraci manufatto su cui montare i proiettori direzionabili

Da installare su sbraco plinto in cls

SCAVO IN SEDE STRADALE

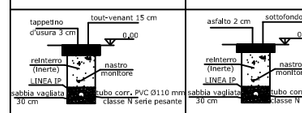

LARGHEZZA cm 30
PROFONDITA' cm 60 - 80

SCAVO IN SEDE DI MARCIAPIEDE

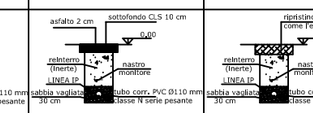

LARGHEZZA cm 30
PROFONDITA' cm 60

SCAVO IN BANCHINA

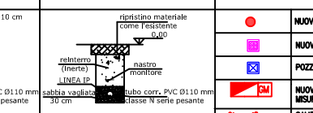

LARGHEZZA cm 30
PROFONDITA' cm 60

SOSTEGNI E PARTI DI IMPIANTO

N°

	NUOVO SOSTEGNO METALLICO	
	NUOVO POZZETTO IP	
	POZZETTO IP ESISTENTE	
2M	NUOVO QUADRO DI COMANDO E GRUPPO DI MISURA	
	SALITA/DISCESA LINEA IP IN TUBO FZ A PARETE	

FONDAZIONI PER PALI IN ACCIAIO

SEZIONE A-A

dimensioni in mm

Sostegni ferro zincato	Fondazioni per pali di lunghezza L LL [m]	Dimensioni fondazione a	d	s	h1
	L ≤ 7,5	700	300	700	400
	7,5 < L ≤ 9	1000	250	1200	400
	10 < L ≤ 12,20	1000	300	1000	400
	L>15	1700	350	2200	800

SPECIFICA TUBO E POZZETTO

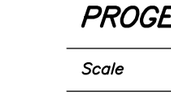

Particolare cavidotto a base di cloruro di vinile e/o polietilene ad alta densità, corrugato serie pesante classe N. Riferimento norme: CEI 23-46 Classe N / CEI EN 50086-2-4. Marcatura: Contrassegno del fabbricante, marchio CE, IMQ o equivalente.

POZZETTO: Cemento armato vibrato. CHIUSINO: Ghisa: Rispondenza alla norma UNI EN 124: Classe B 125 sui marciapiedi, C250 nelle zone di sosta, D400 sulla carreggiata stradale.

LINEE DI ALIMENTAZIONE

	IN CAVO AEREO/PARETE/INTERRATO
PROGETTO	CIRCUITO ILLUMINAZIONE / PREDISPOSIZIONE
ESISTENTE	
DEMOLITE	

VEDI TAVOLA PLANIMETRICA PER SPECIFICHE SU :

PREDISPOSIZIONE,
TIPOLOGIE DI CAVI,
IMPIANTO DI TERRA;
TAGLIO PIANTE

COMUNE DI LECCO

Comune di Lecco

AREA 6
Governo del Territorio, Opere Pubbliche
Manutenzioni e Decoro Urbano

Interventi di valorizzazione e illuminazione del Ponte Azzone Visconti

codice CUP D11B15000180004

PROGETTO DI FATTIBILITA'

Scale diverse

Tavola UNICA

PLANIMETRIA
SEZIONE
PARTICOLARI

IL PROGETTISTA
arch. Alessandro Crippa

IL DIRIGENTE DI AREA 6
arch. Andrea Pozzi