



PIANO INTERRATO




PIANO TERRA

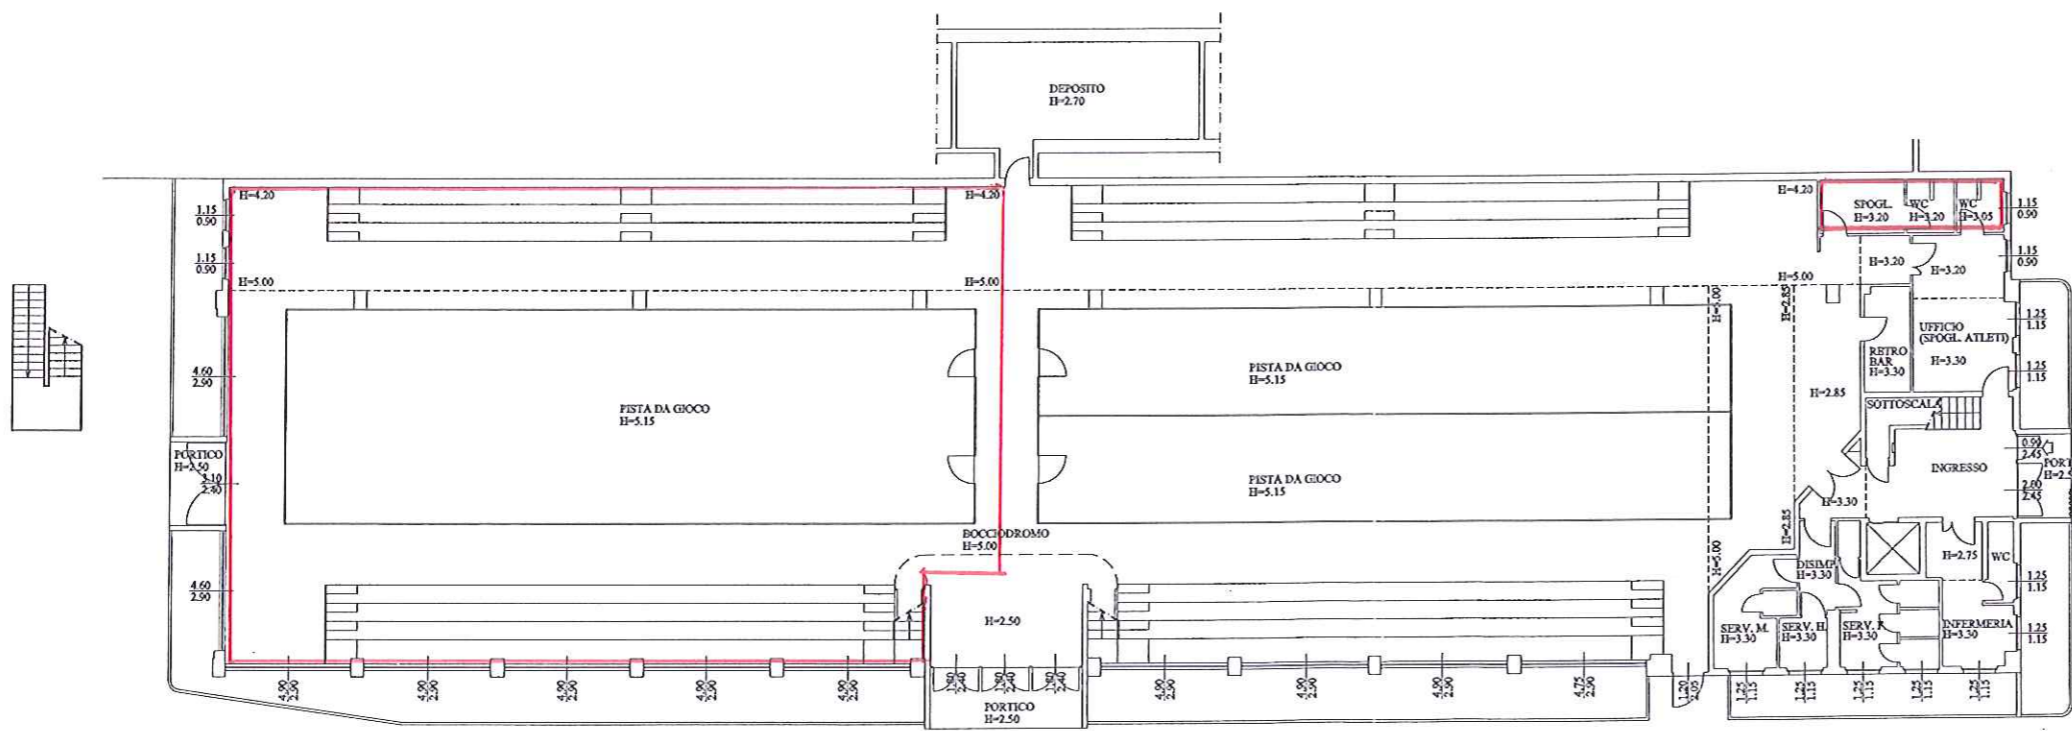


 <b>COMUNE DI LECCO</b> <small>DIVISIONE EDILIZIA SOCIALE E PATRIMONIO          PIAZZA CAVALI 3 23018 LECCO - TEL. 0341/411111 - FAX 0341/411140</small>		
<b>EDIFICIO</b> BOCCIODROMO VIA CANTARELLI N°7 LECCO - SAN GIOVANNI	<b>PER BOCCIODROMO</b> SIV. 58	
<b>OPERA</b> RILIEVO PLANIMETRICO NON IN SCALA	SCALA SCALA	
<b>OGGETTO</b> PIANTE PIANO INTERRATO PIANTE PIANO TERRA	DATA FEBBRAIO '98 ADO.	
<b>ELABORATA</b> _____	<b>IL CAPO UFF. TECNICO</b> Ing. Paolo M...	ADO. REP. AR. G 26 DA A.A.

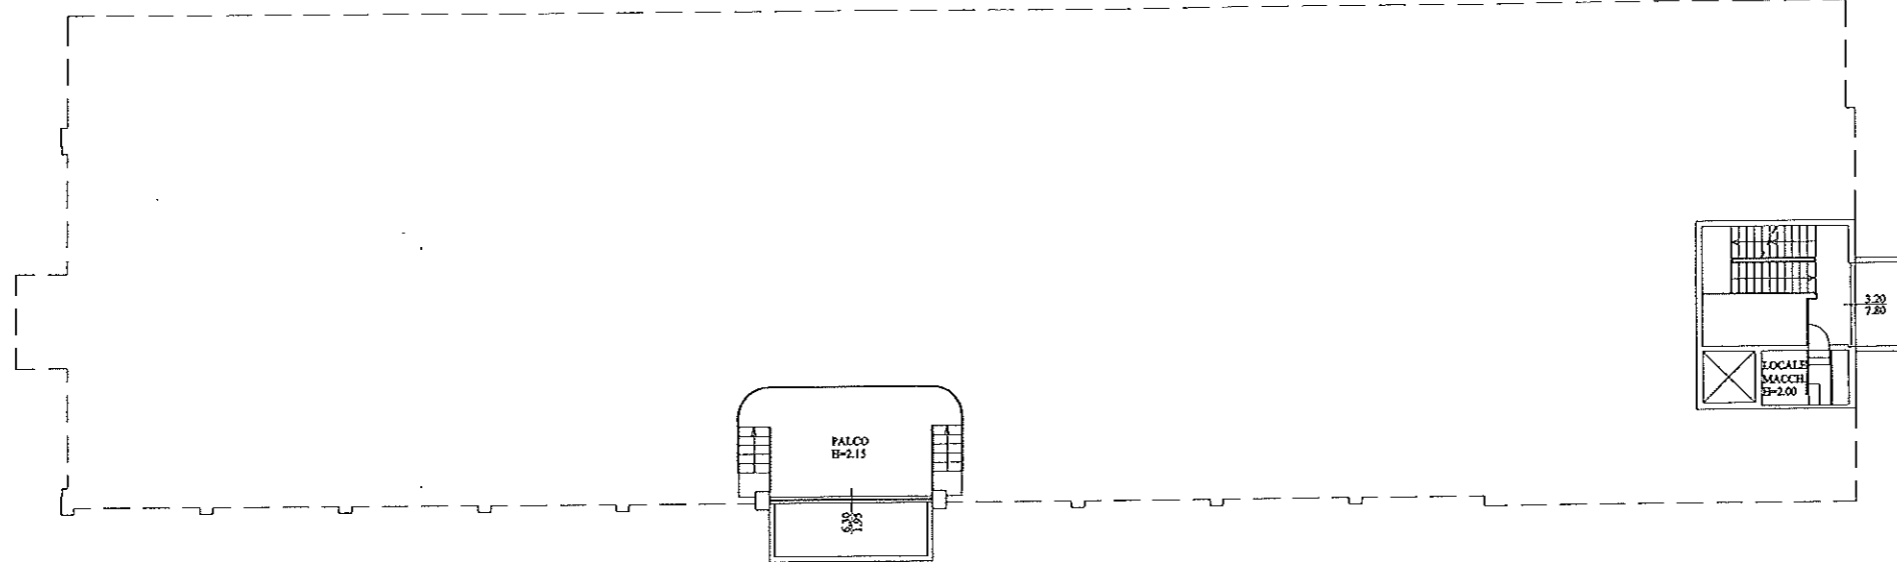


PIANO AMMEZZATO

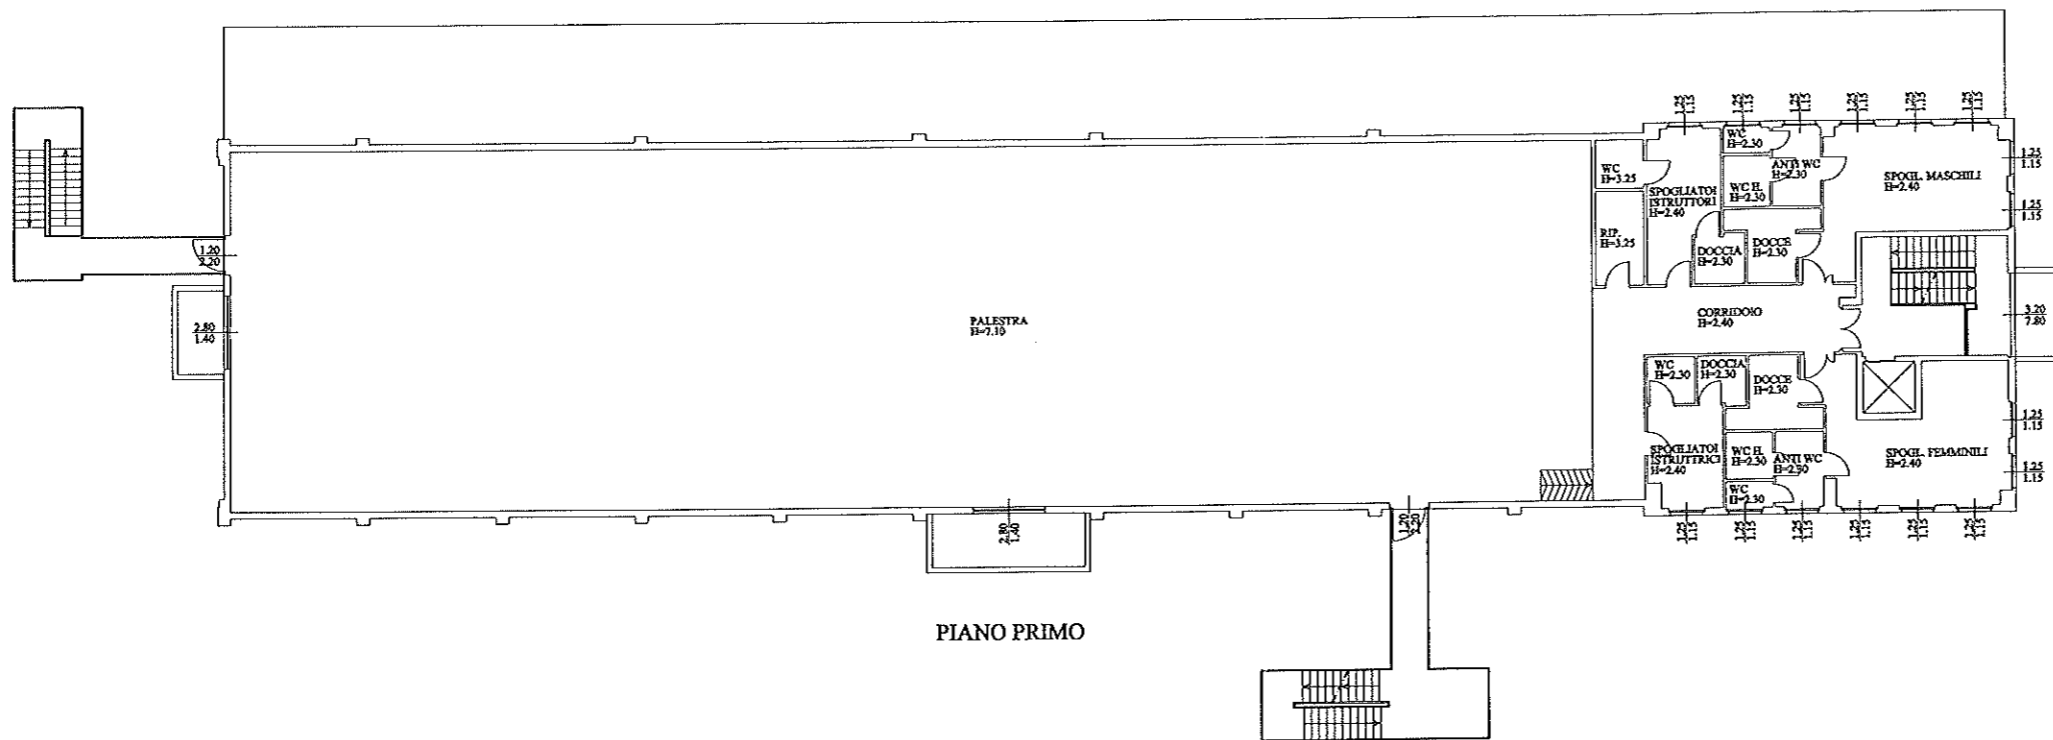


PIANO PRIMO

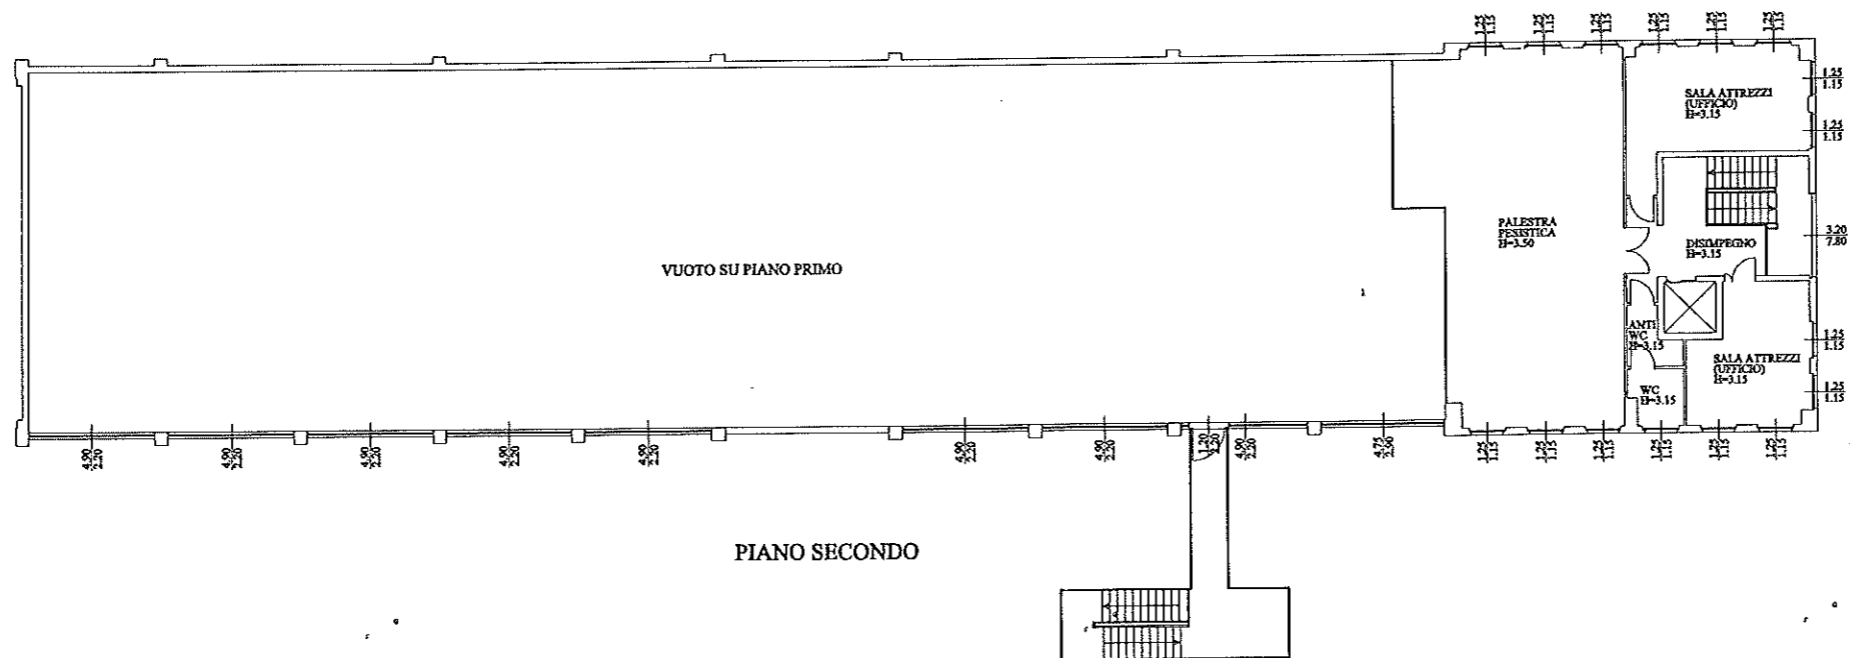

PIANO SECONDO

 <b>COMUNE DI LECCO</b> DIVISIONE EDILIZIA SOCIALE E PATRIMONIO <small>PIAZZA D'AZ. 11 23900 LECCO - TEL. 0342/41111 - FAX 0342/410044</small>		
<small>PROGETTA</small> DANIELI	<small>BOCCADOROMO</small> VIA CANTARELLI N°7 LECCO - SAN GIOVANNI	<small>FILE BOCCADOROMO</small> LAV. 59
<small>OPERA</small> RILEVO PLANIMETRICO NON IN SCALA		<small>SCALA</small> SCALA
<small>OGGETTO</small> PIANTE PIANO AMMEZZATO PIANTE PIANO PRIMO PIANTE PIANO SECONDO		<small>DATA</small> FEBBRAIO '98
<small>R. PRODOTTA</small>	<small>R. CAPO LIT. TECNICO</small> Ing. Paolo Mammì	<small>ACC.</small> 026 <small>REP. AL.</small> 026 <small>DIR.</small> A.A.

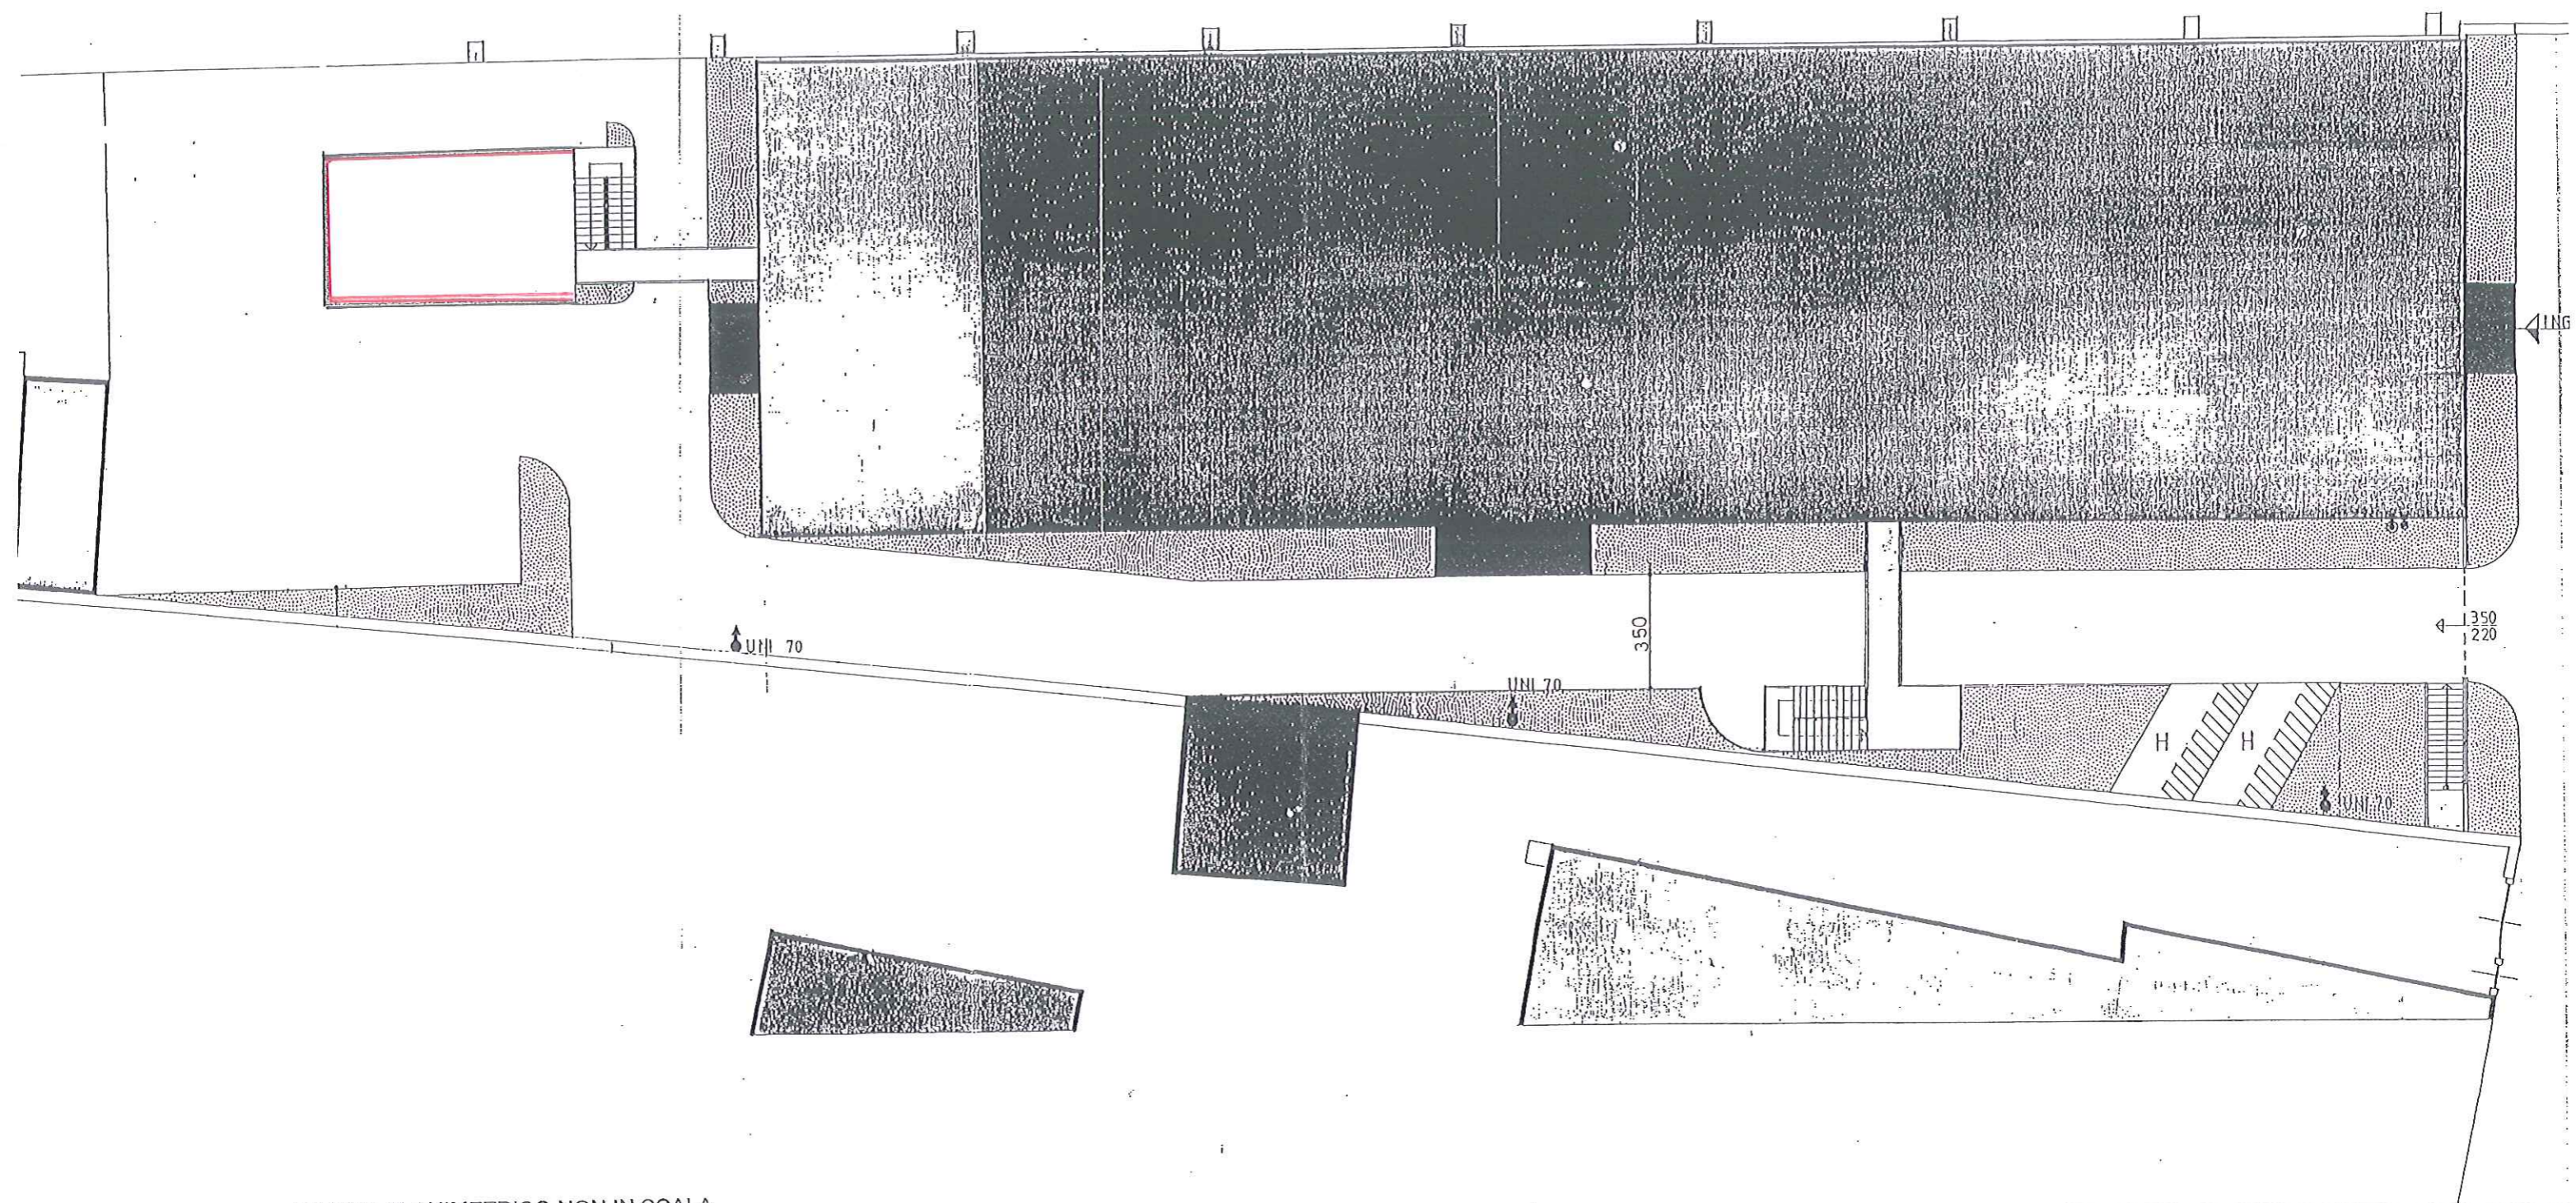

RILIEVO PLANIMETRICO NON IN SCALA