




SEZIONE AA

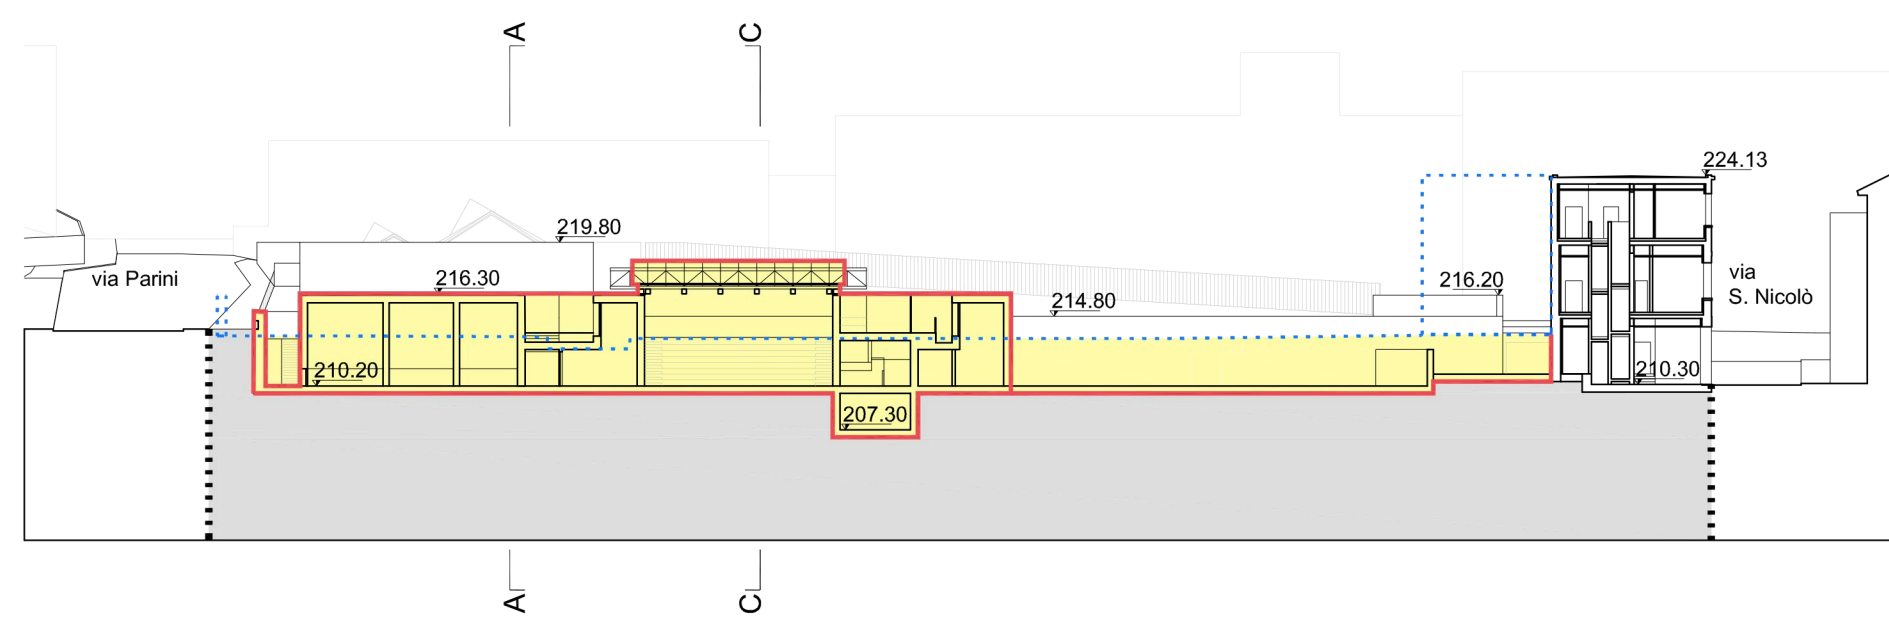

SEZIONE BB

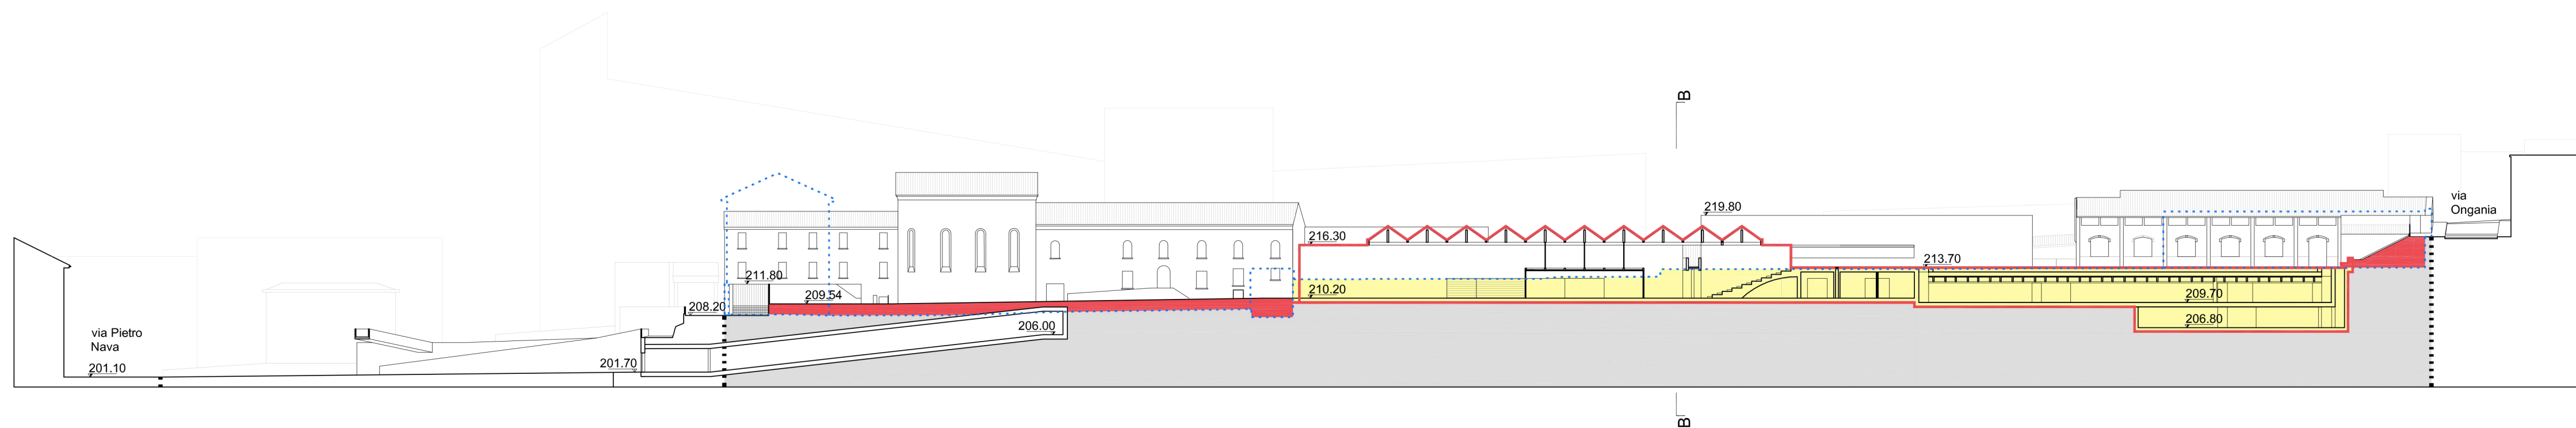

SEZIONE CC

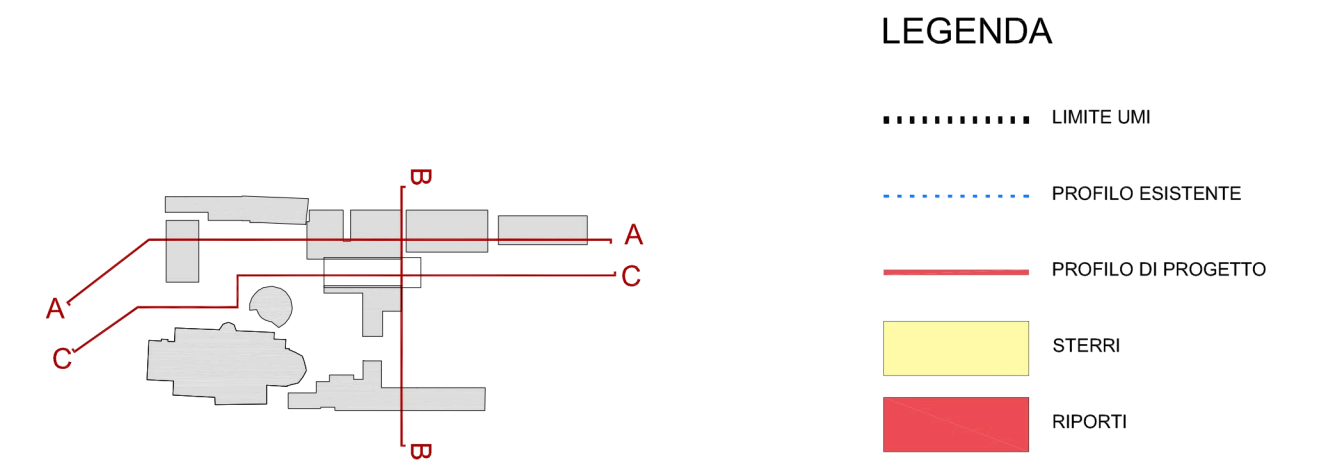

COMMITTENTE PARROCCHIA SAN NICOLÒ
Via Canonica 4 - 23900 LC


PIANO ATTUATIVO DI INIZIATIVA PRIVATA DENOMINATA ATU14: UMIZ S.NICOLÒ-FAINI
REALIZZAZIONE DI UN NUOVO CENTRO DI COMUNITA' PARROCCHIA SAN NICOLÒ E RECUPERO AREA EX-FAINI

GRUPPO DI PROGETTAZIONE
Giorgio Melesi architetto
Tommaso Giudici architetto
Mario Redaelli architetto
Patrik Spreafico architetto

VIA PAOLO VI, 33 - 23900 Lecco
studio@studiomelesi.com

ELENCO TAVOLE

UMI 2	
01	STATO DI FATTO_Inquadramento generale_1:20000/500
02	STATO DI FATTO_Planimetria generale_1:500
03	STATO DI FATTO_Planimetrie livelli -1 e 0_1:500
04	STATO DI FATTO_Planimetrie livelli +1; +2_1:500
05	STATO DI FATTO_Prospetti e Sezioni_1:500
06	STATO DI FATTO_Viabilità; Verifica (SF; SUC; SD)_1:500
07	STATO DI FATTO_Verifica (Slp; SU; VI)_1:500
08	PROGETTO_Inquadramento e Obiettivi
09	PROGETTO_Planimetria generale_1:500
10	PROGETTO_Planimetrie livelli -2; -1; 0_1:500
11	PROGETTO_Planimetrie livelli 0+; +1; +2_1:500
12	PROGETTO_Prospetti e Sezioni_1:500
13	RAFFRONTI_Planimetrie livelli -2; -1; 0; 0+; +1; +2_1:500
14	RAFFRONTI_Prospetti e Sezioni_1:500
15	PROGETTO_Planimetria vincoli_1:1000
16	PROGETTO_Viabilità; Verifica (SF; SUC; SD)_1:500
17	PROGETTO_Verifica (Slp; SU; VI)_1:500
18	PROGETTO_Opere di urbanizzazione_1:200

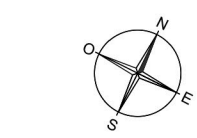

GIUGNO 2016 © sono vietate l'utilizzo e la riproduzione non autorizzate