



PLANIMETRIA STATO DI FATTO




PLANIMETRIA DI PROGETTO\_LIVELLO 0

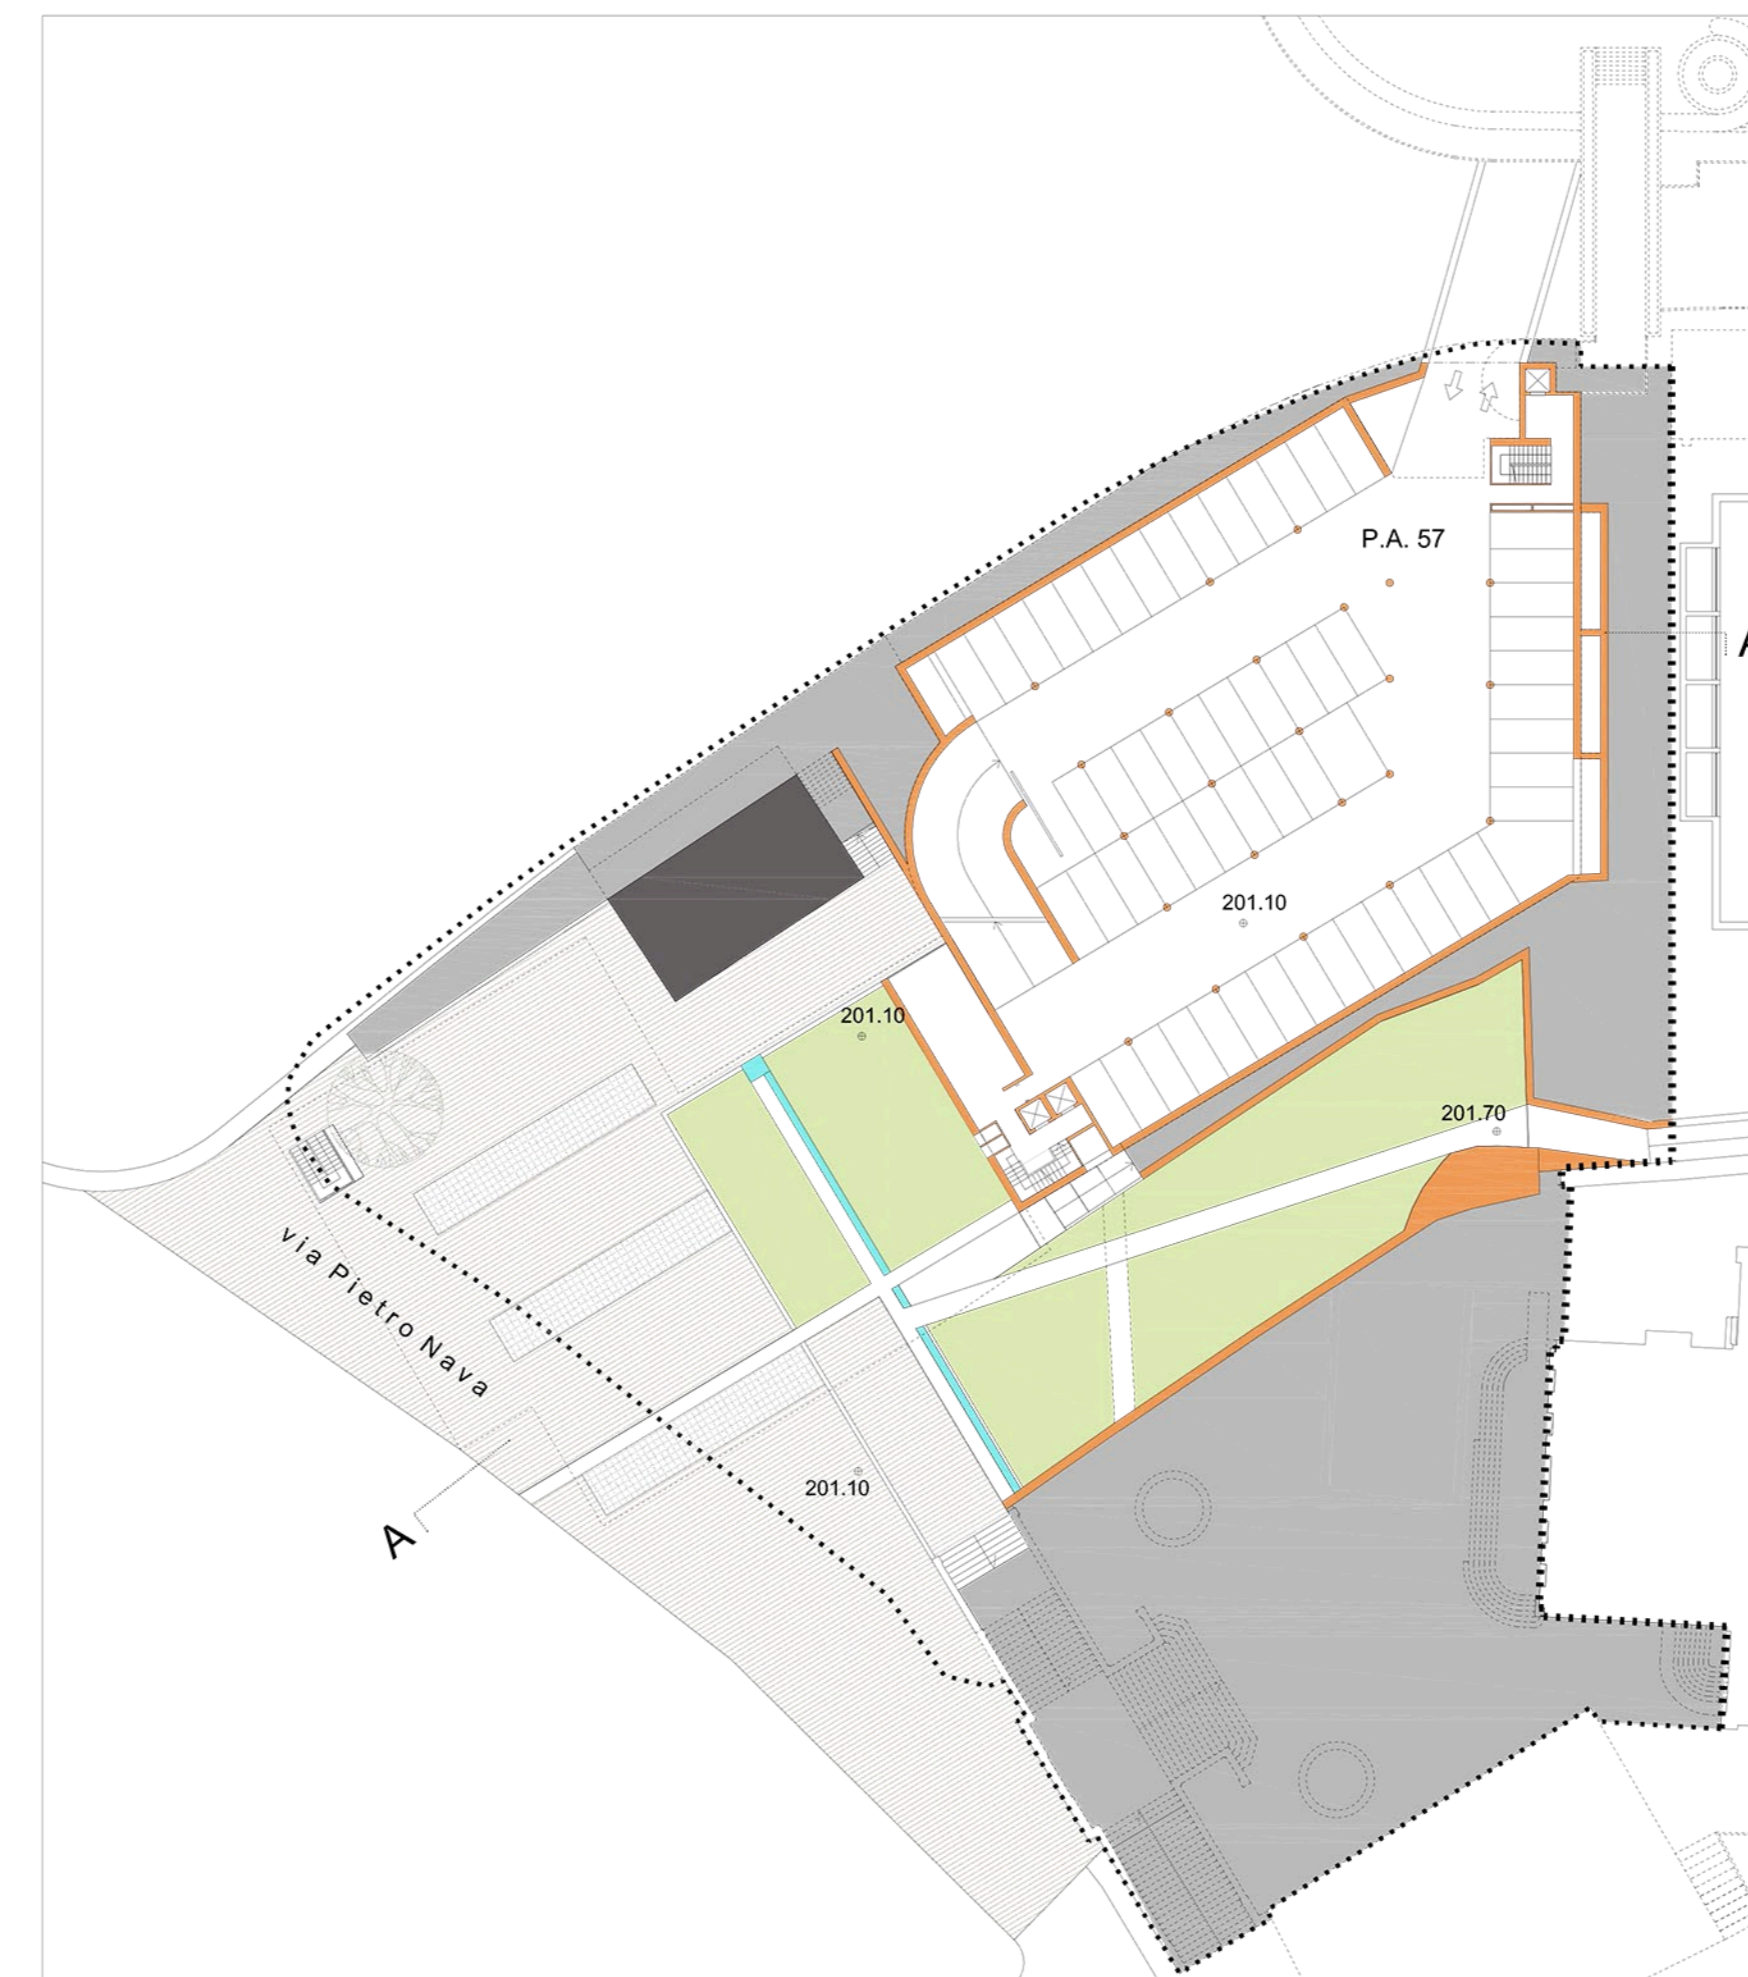


LIVELLO -1 quota 201.10

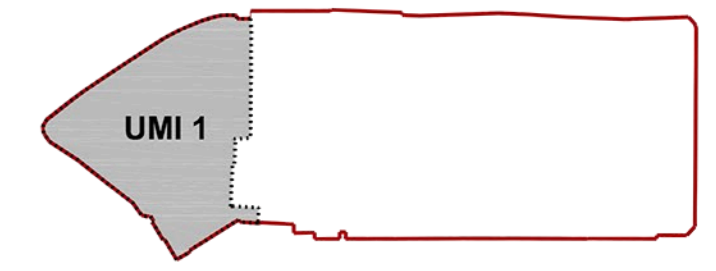


PERIMETRAZIONE ATU 14  
 PERIMETRAZIONE UNITA' MINIMA DI INTERVENTO UMI 1

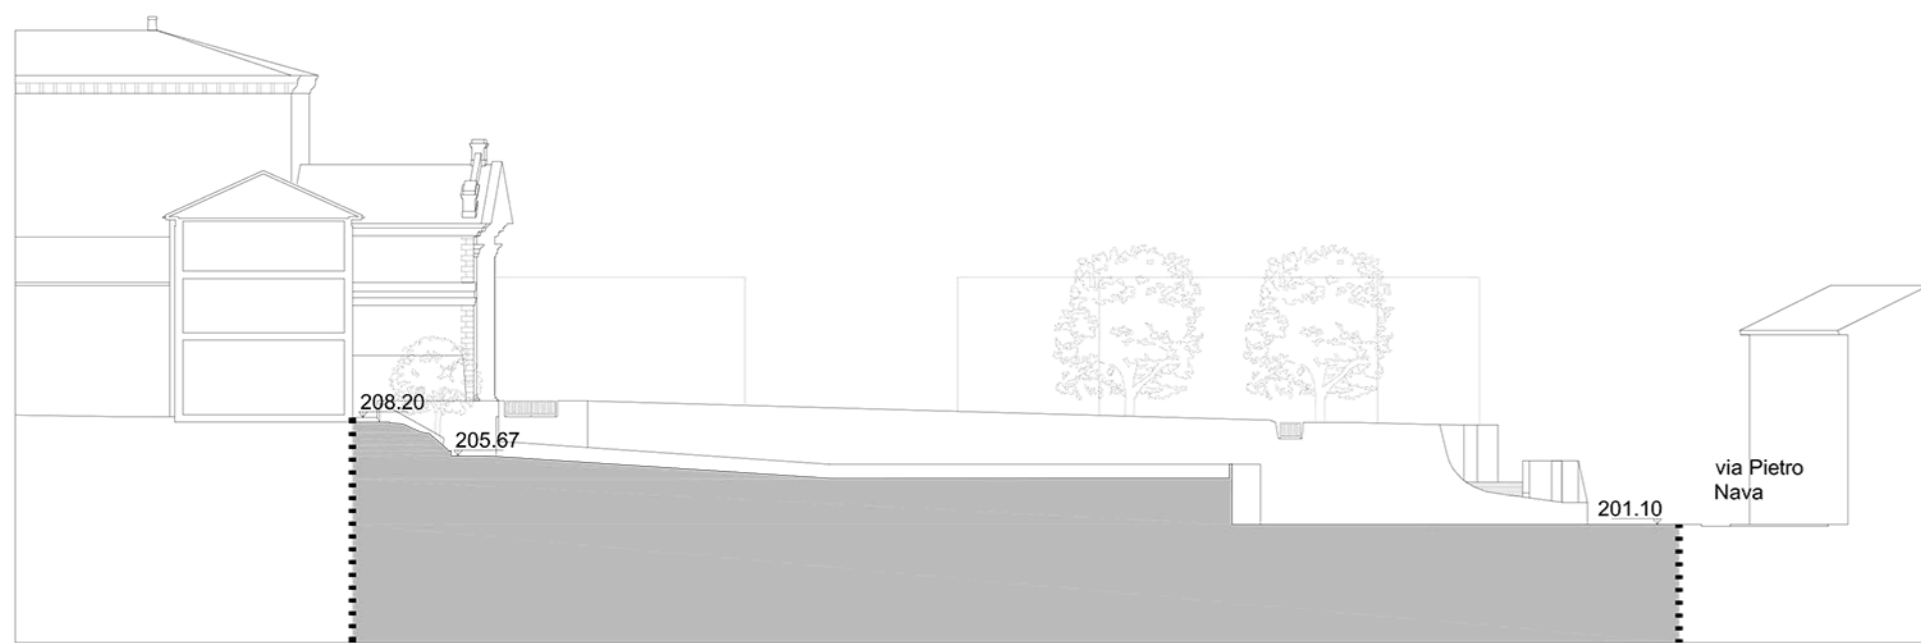


SEZIONE AA

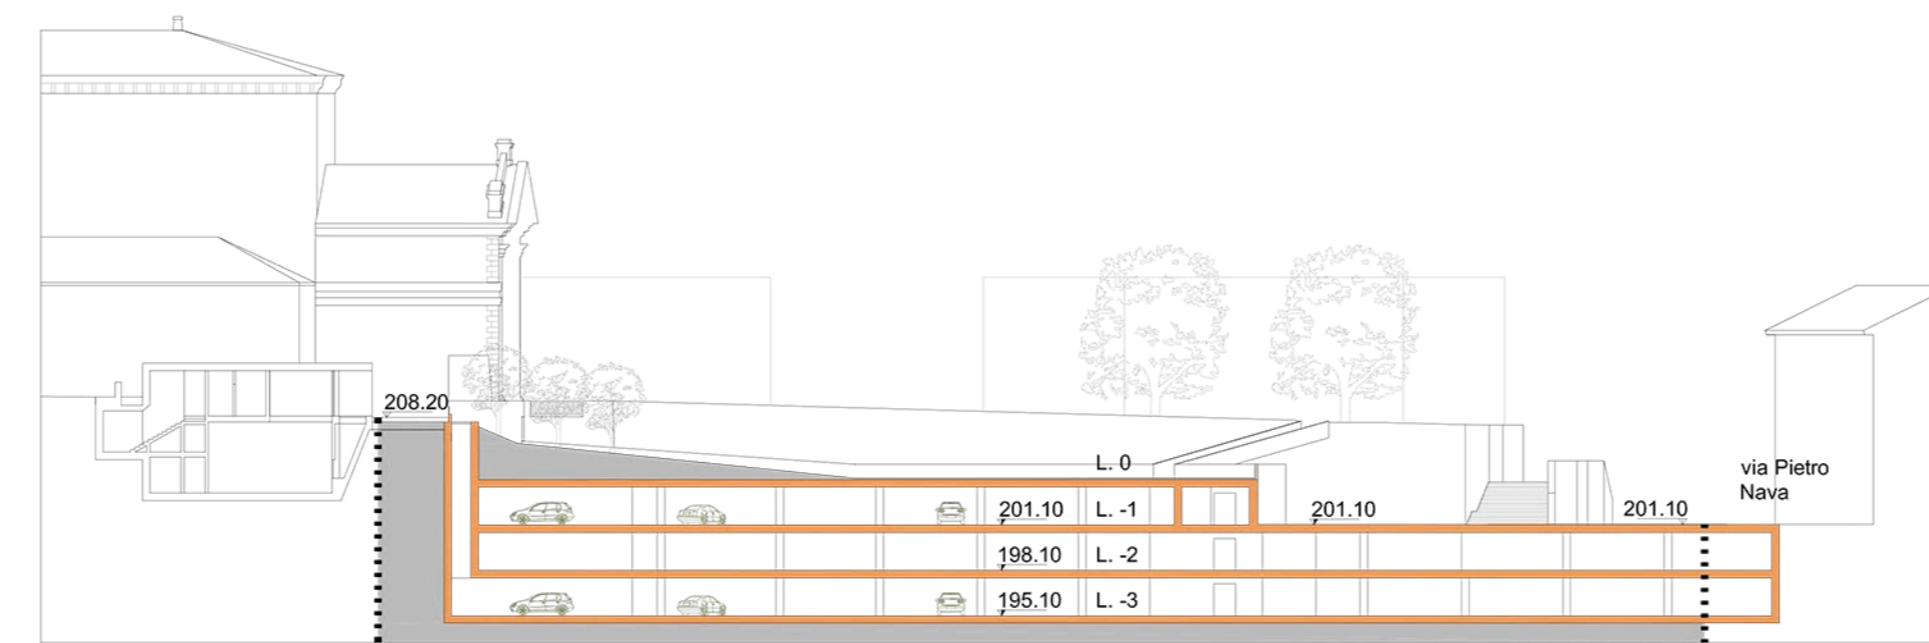

SEZIONE AA

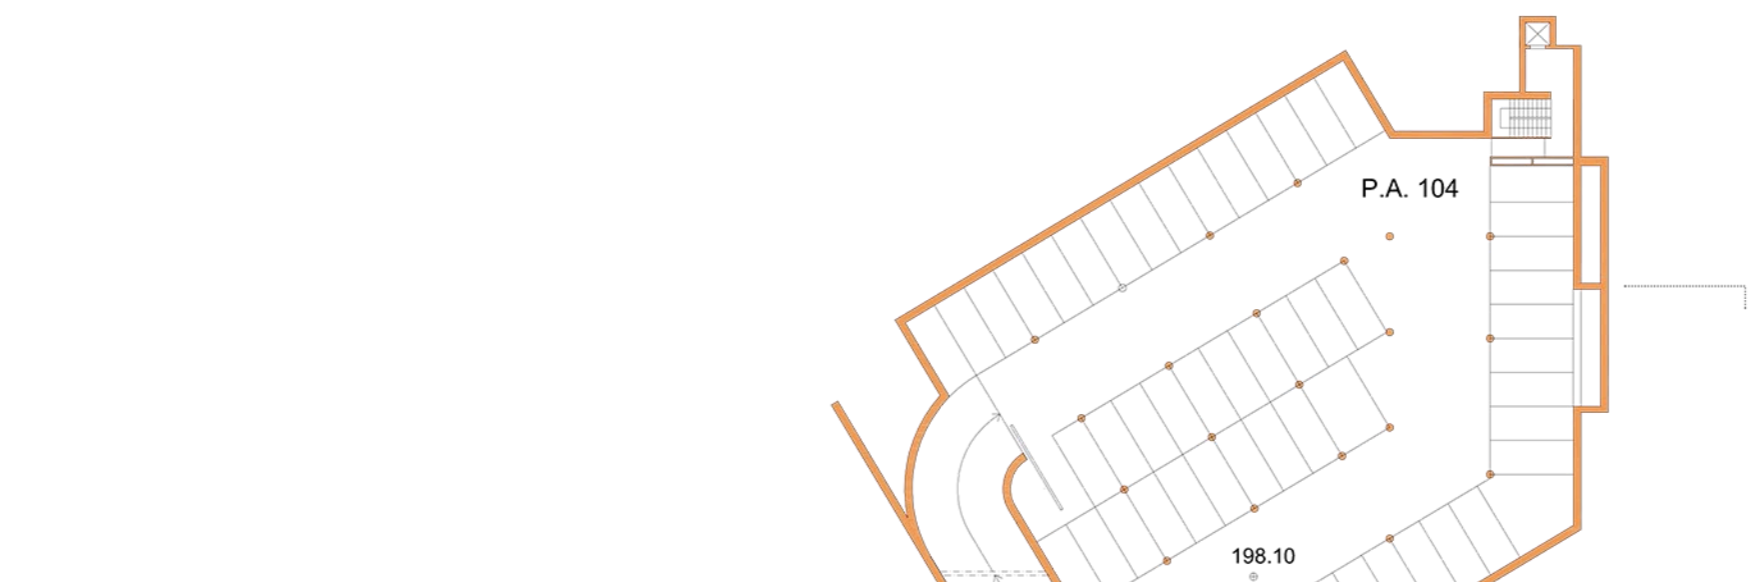

LIVELLO -2 quota 198.10

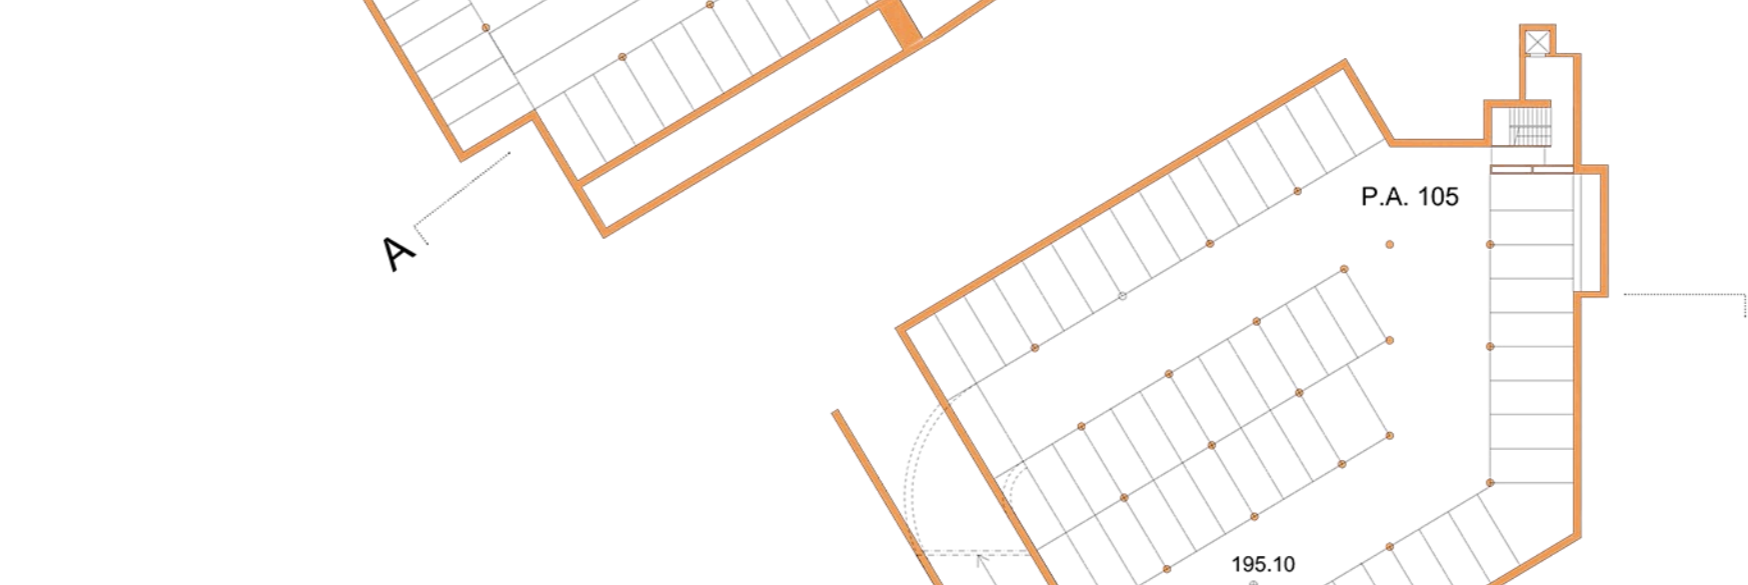

LIVELLO -3 quota 195.10


**ATU 14**  
 PROPOSTA DI RIDISEGNO ARMONICO  
 DELL'INTERO COMPARTO ATTRAVERSO  
 TRASFORMAZIONI CORRELATE  
 UMI 1 – UMI 2

GRUPPO  
 DI PROGETTAZIONE

Giorgio Melesi architetto  
 Tommaso Giudici architetto  
 Mario Redaelli architetto  
 Patrik Spreafico architetto  
 VIA PAOLO VI, 33 - 23800 Lecco  
 studio@studiomelesi.com

ELENCO TAVOLE

UMI 1  
 STATO DI FATTO E PROGETTO\_Piante e sezioni\_1:500

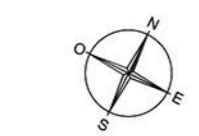

GIUGNO 2018 © sono stati fatti tutti e la riproduzione non autorizzata