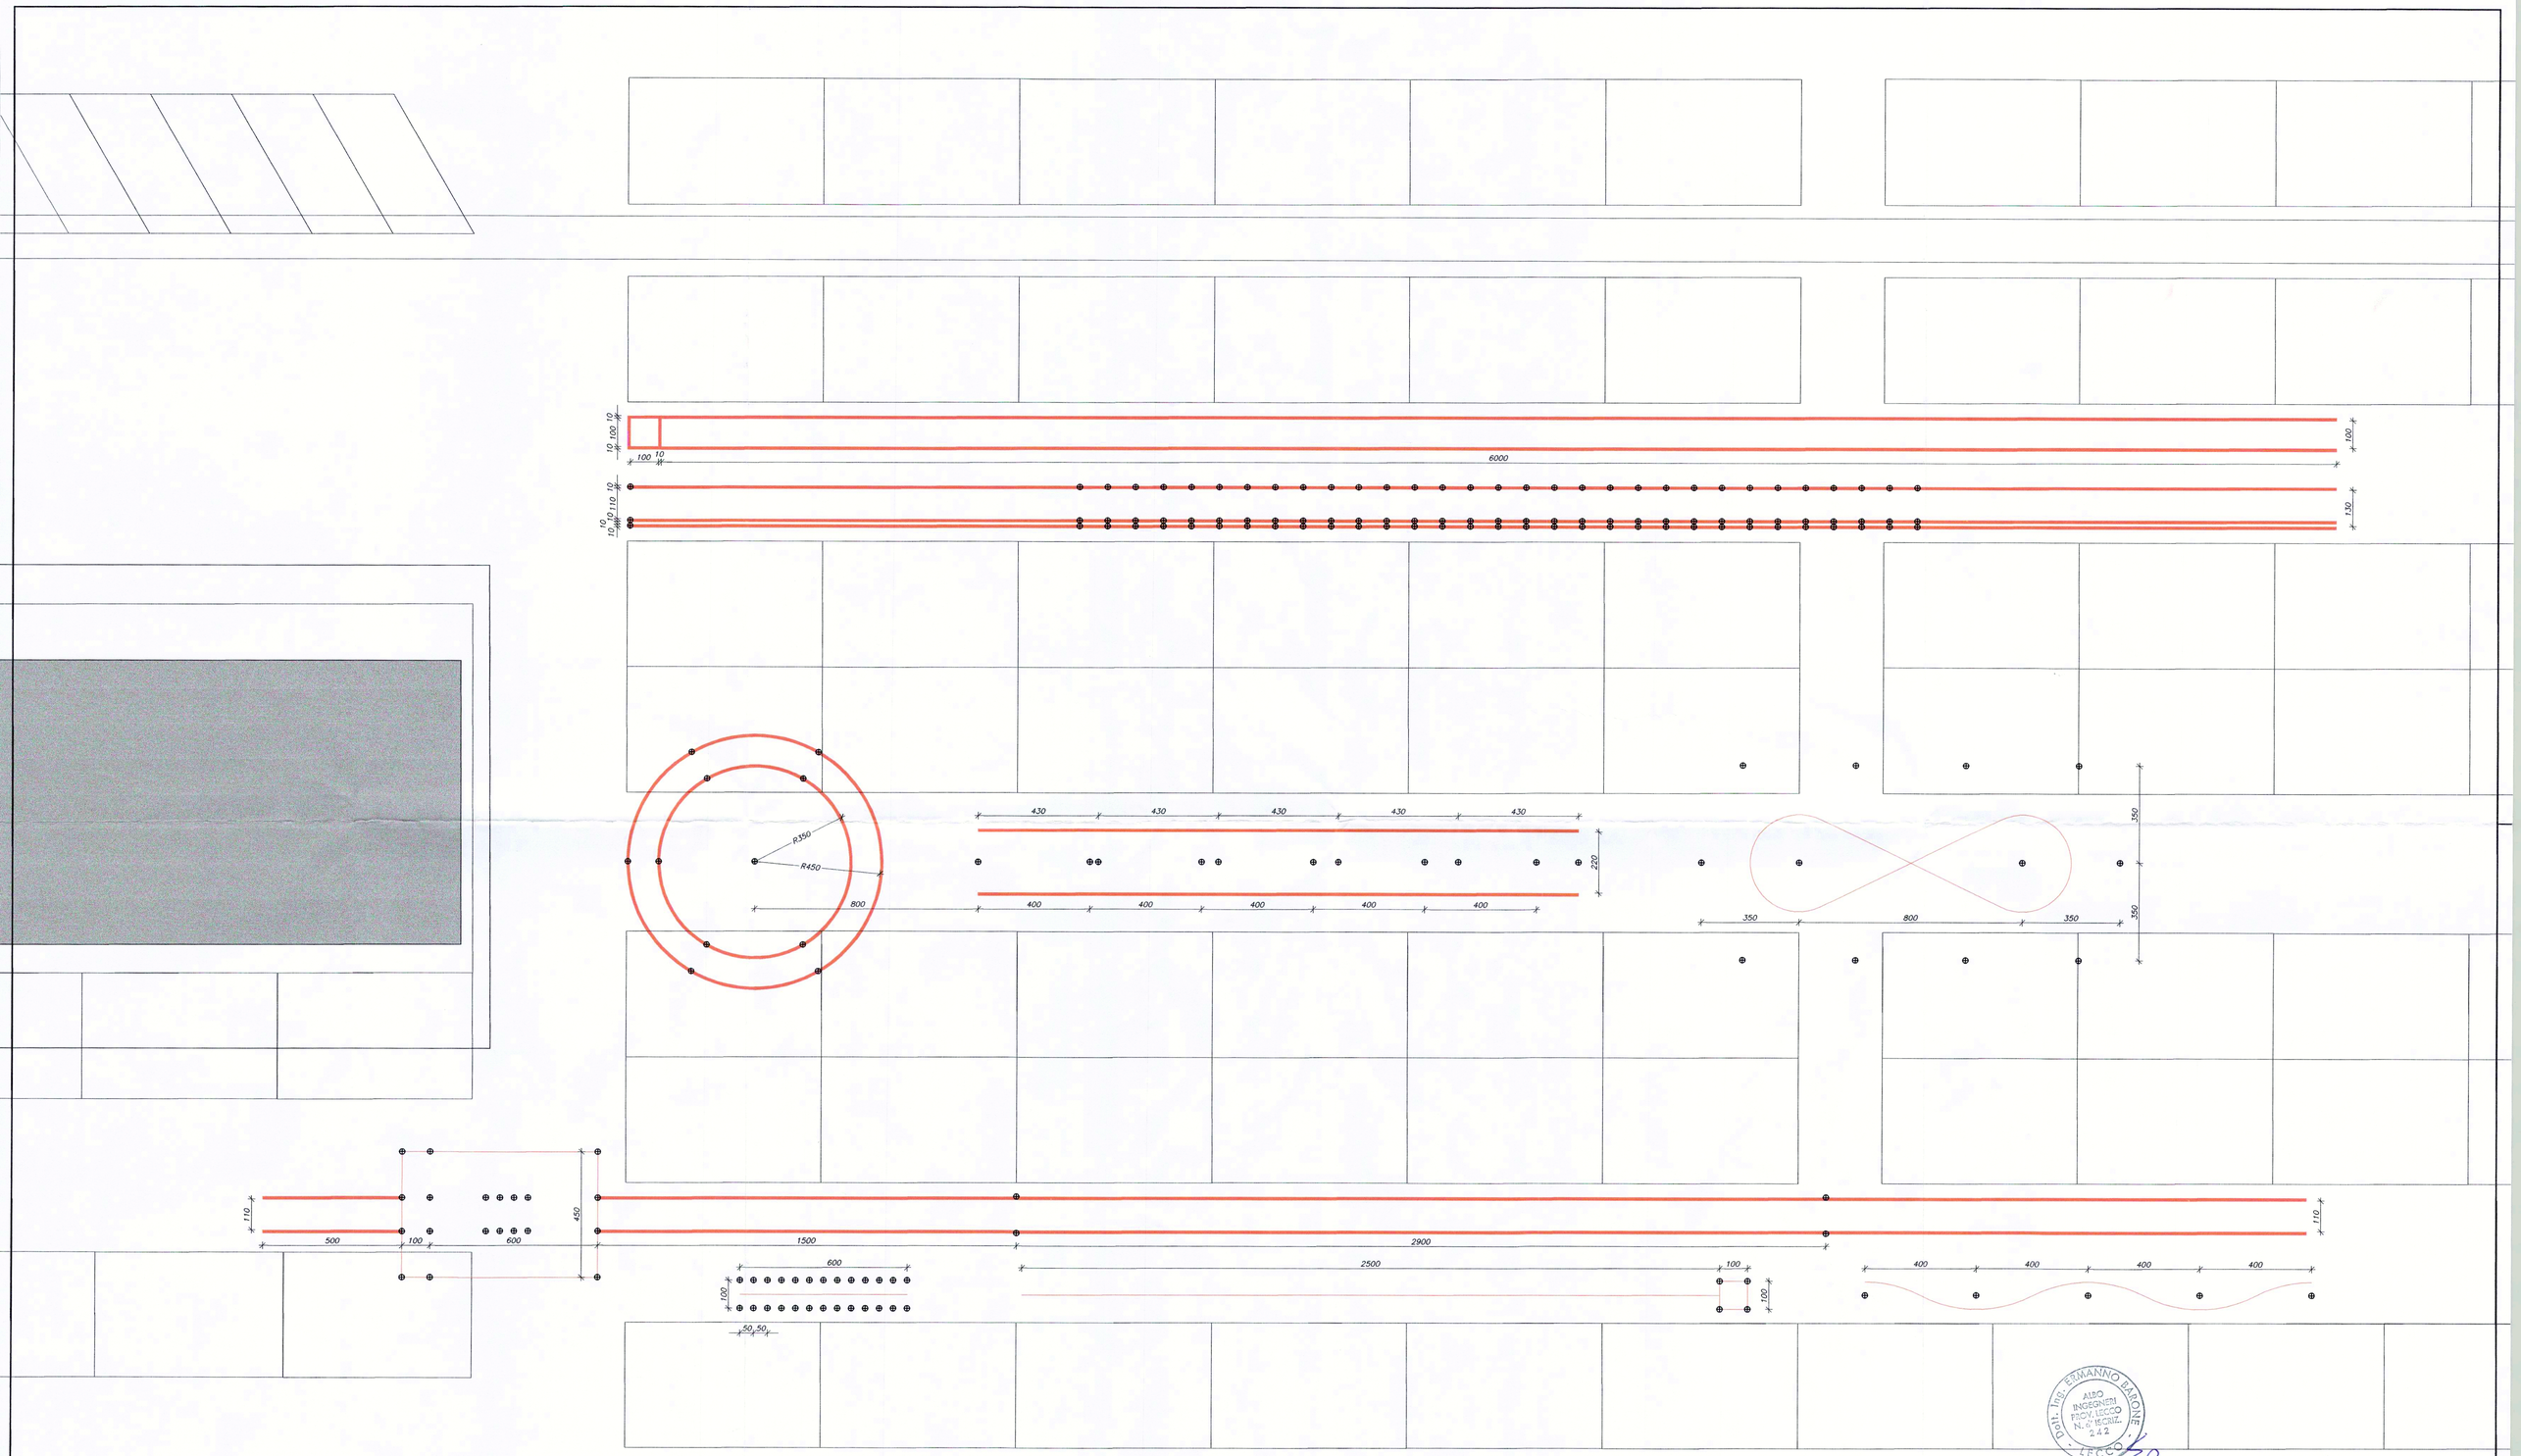

Dott. Ing. ERMANNO BARONE
ALBO INGEGNERI PROV. LECCO N. 242
LECCO

Ing. ERMANNO BARONE	23900 LECCO - C.so S.Michele del Carro, 45 - Tel. e fax 0341.420.867 Ordine Ingegneri di Lecco n. 242 Cod. fisc. BRN RNN 55L01 E507N		
COMMITTENTE		PRATICA	
		TAV. N°	1
		SCALA	1:100
DATA	apr. '16	OGGETTO	
AGGIORN.		Esami di guida per patenti categoria 'A' Percorsi delle prove Planimetria generale	
AGGIORN.			
AGGIORN.			