




SUPERFICI DRENANTI E IMPERM

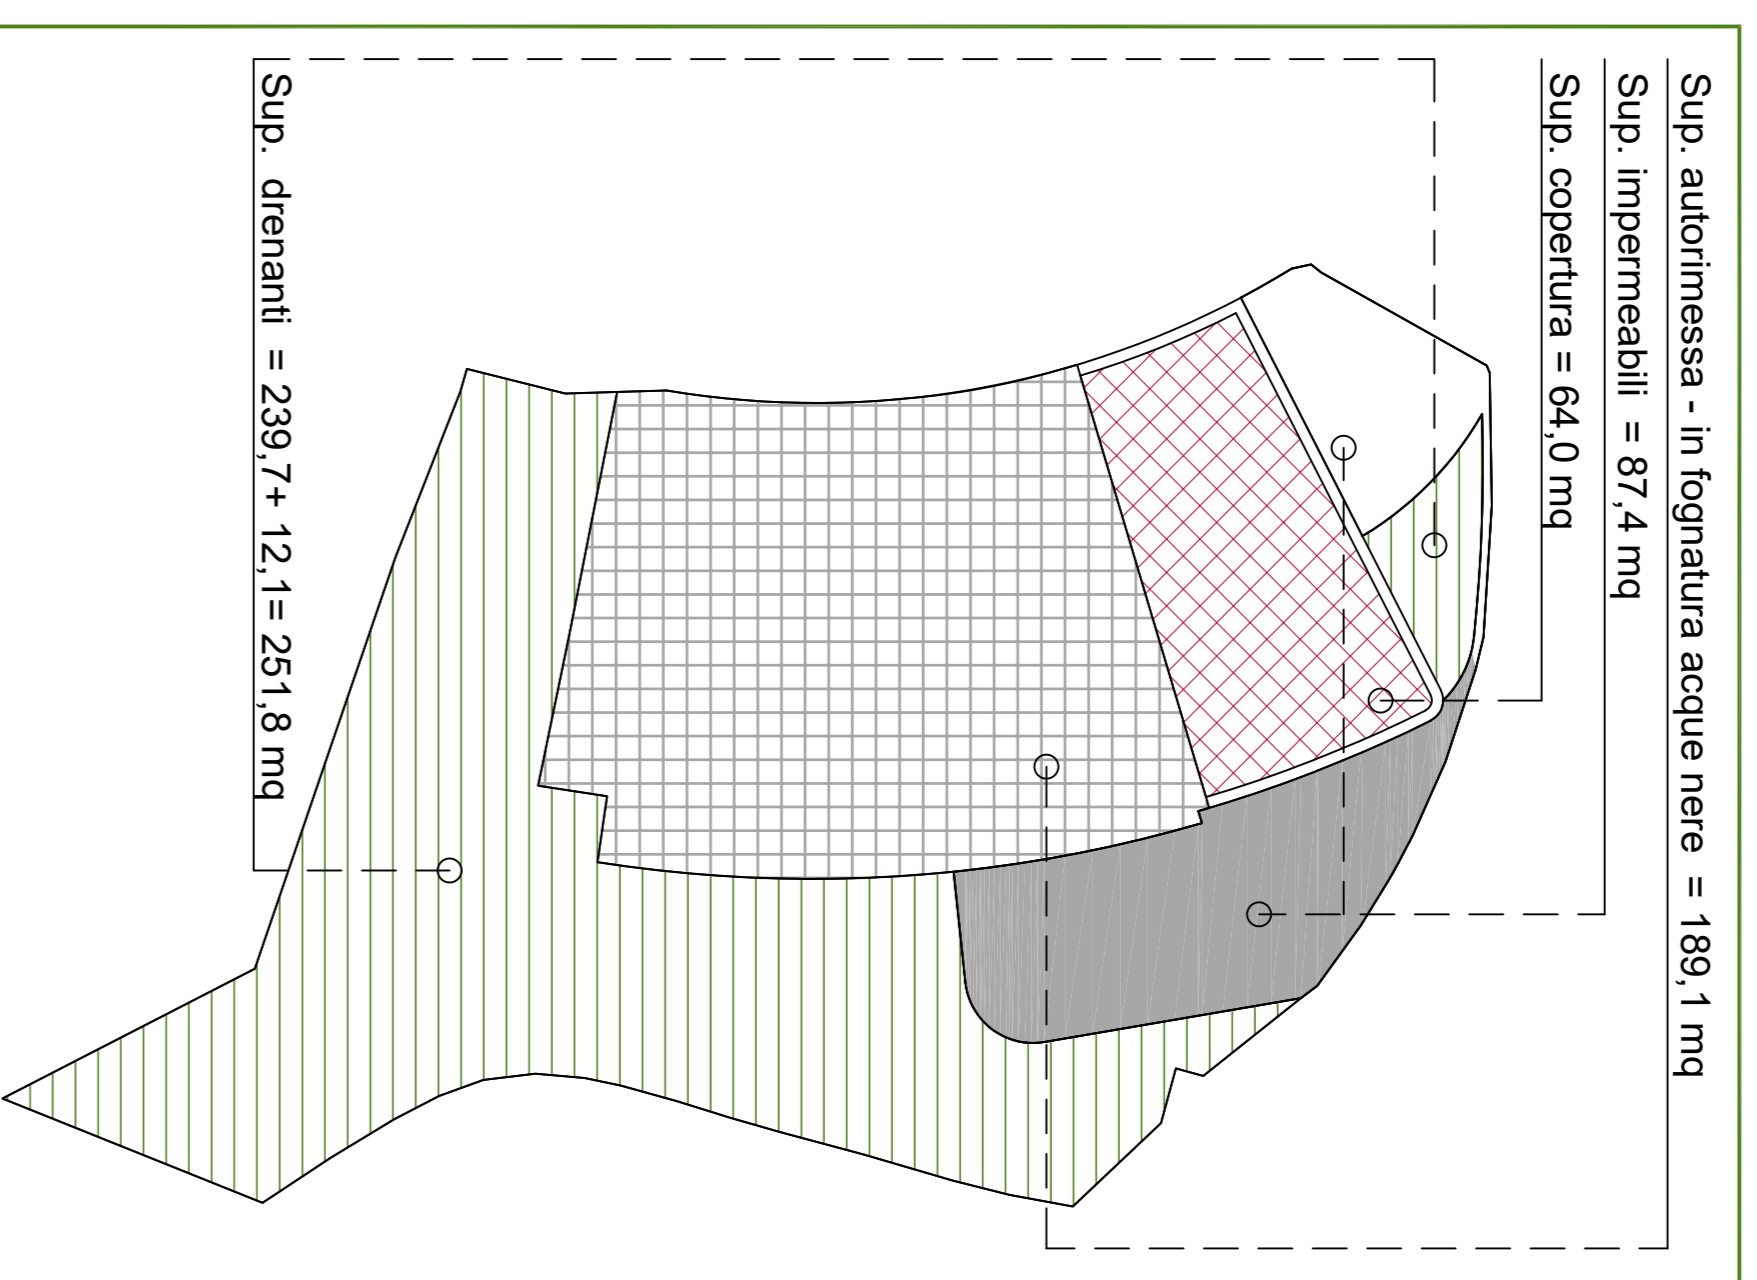


PIANTA PIANO PRIMO

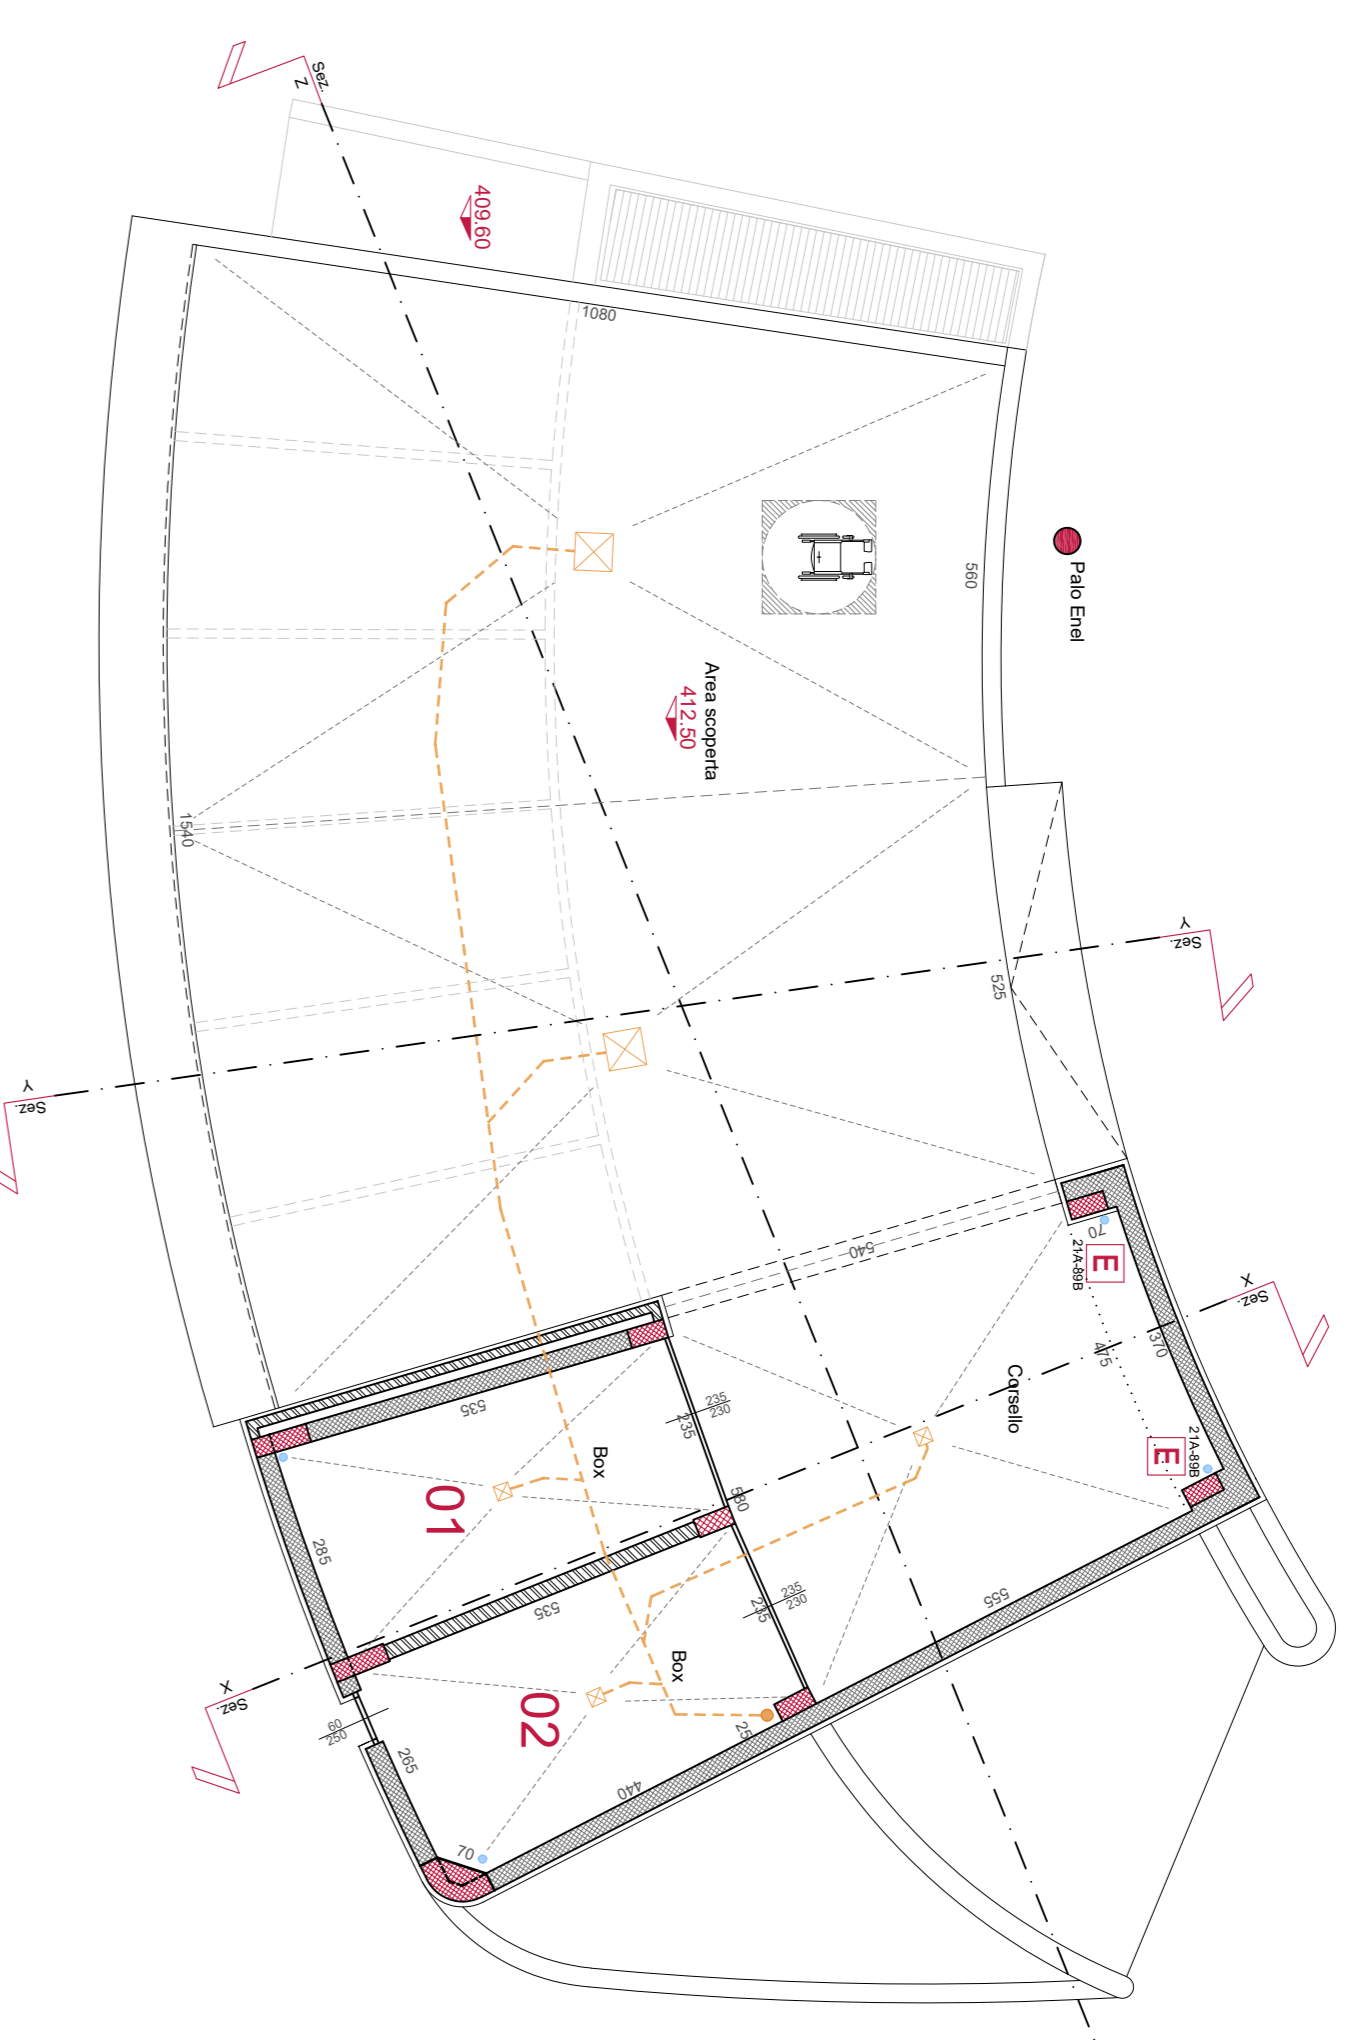


PROSPETTO NORD - SEZ. WW

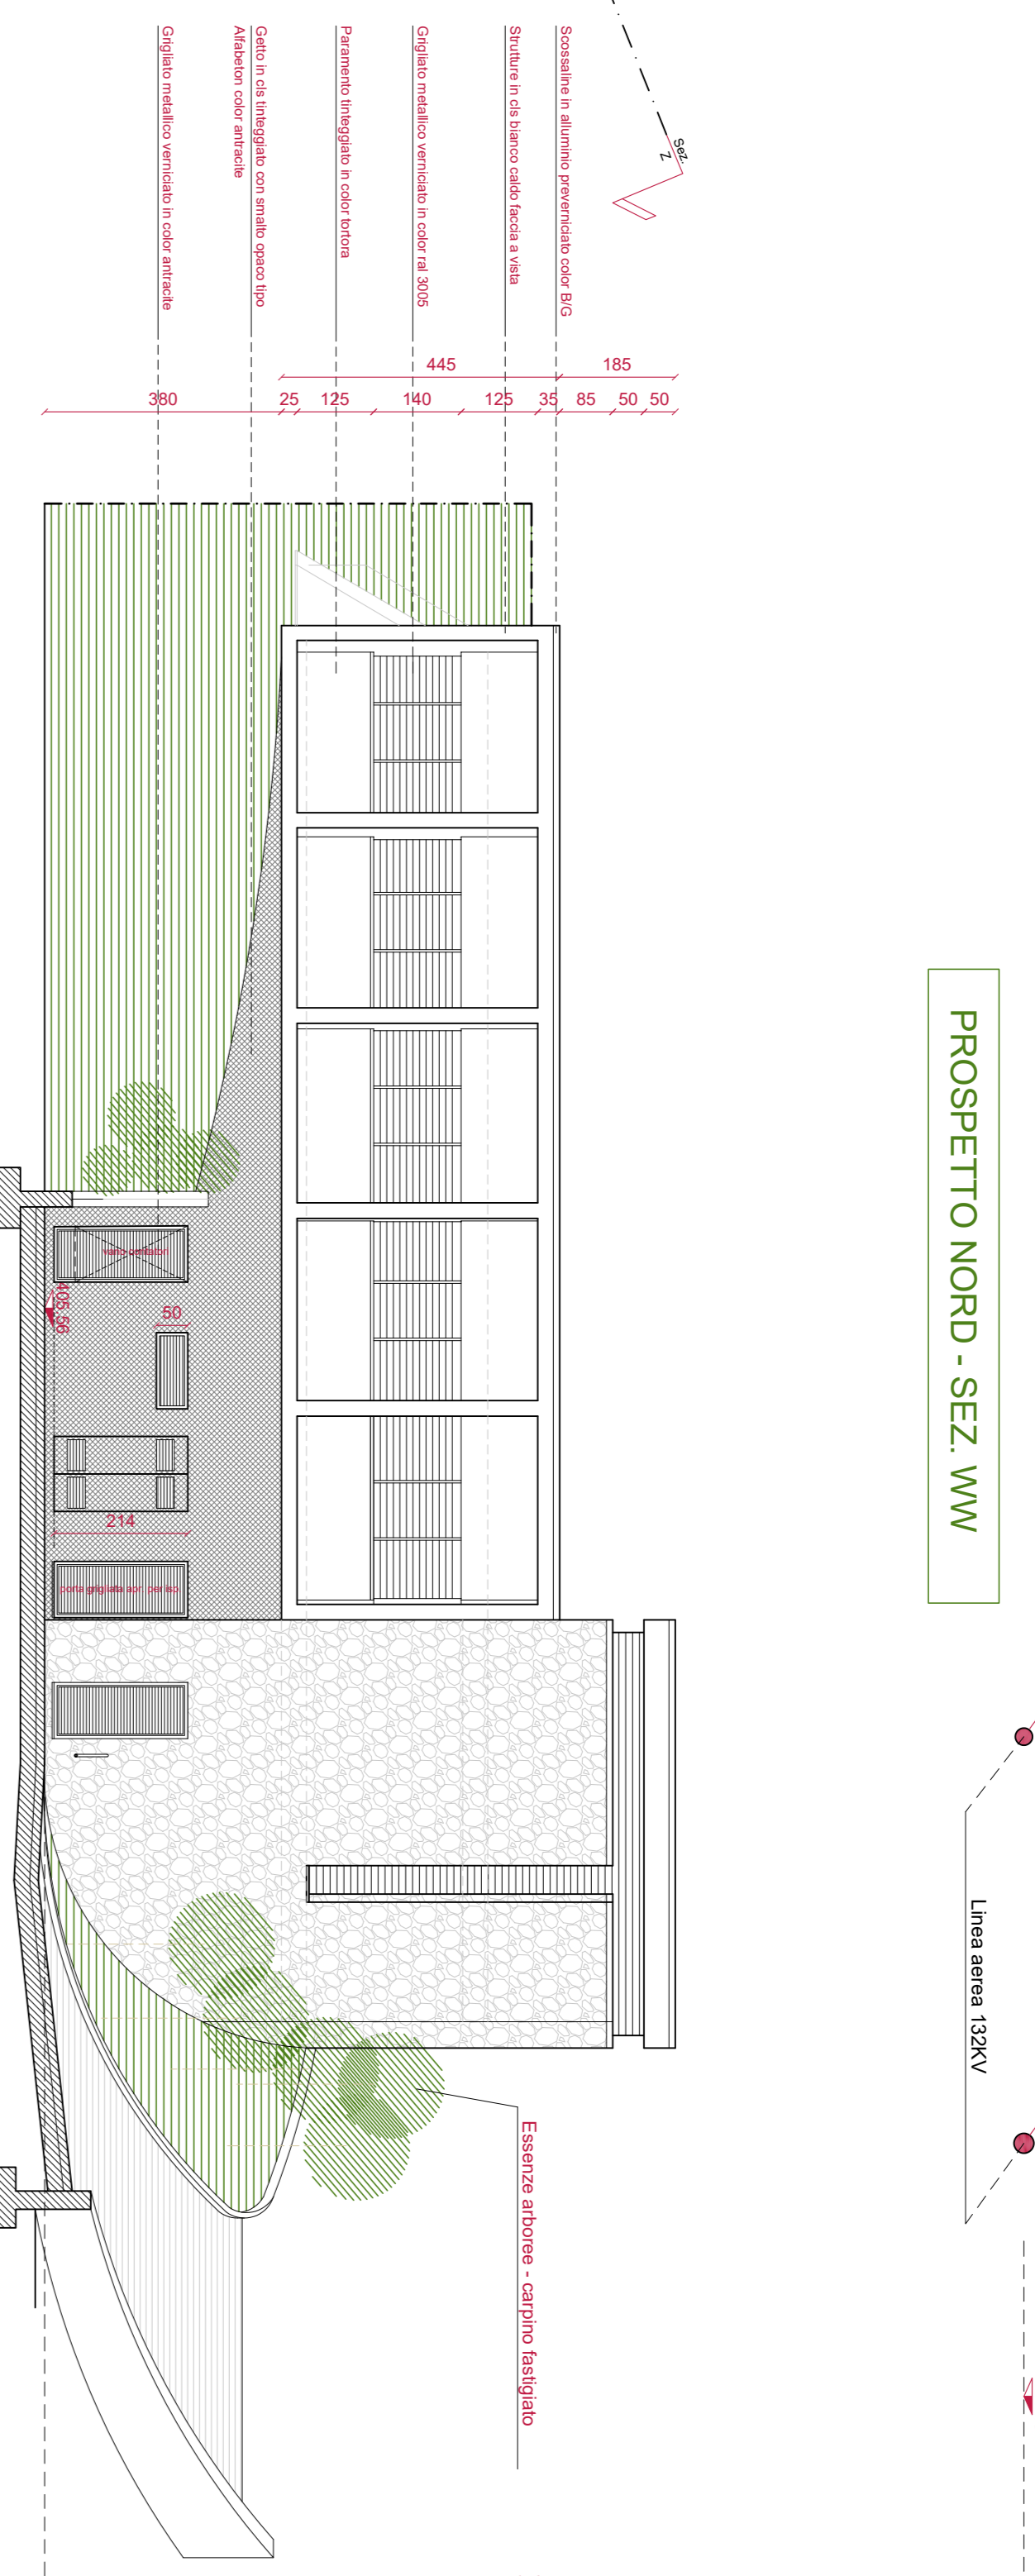


IMMAGINI VIRTUALI STUDIO

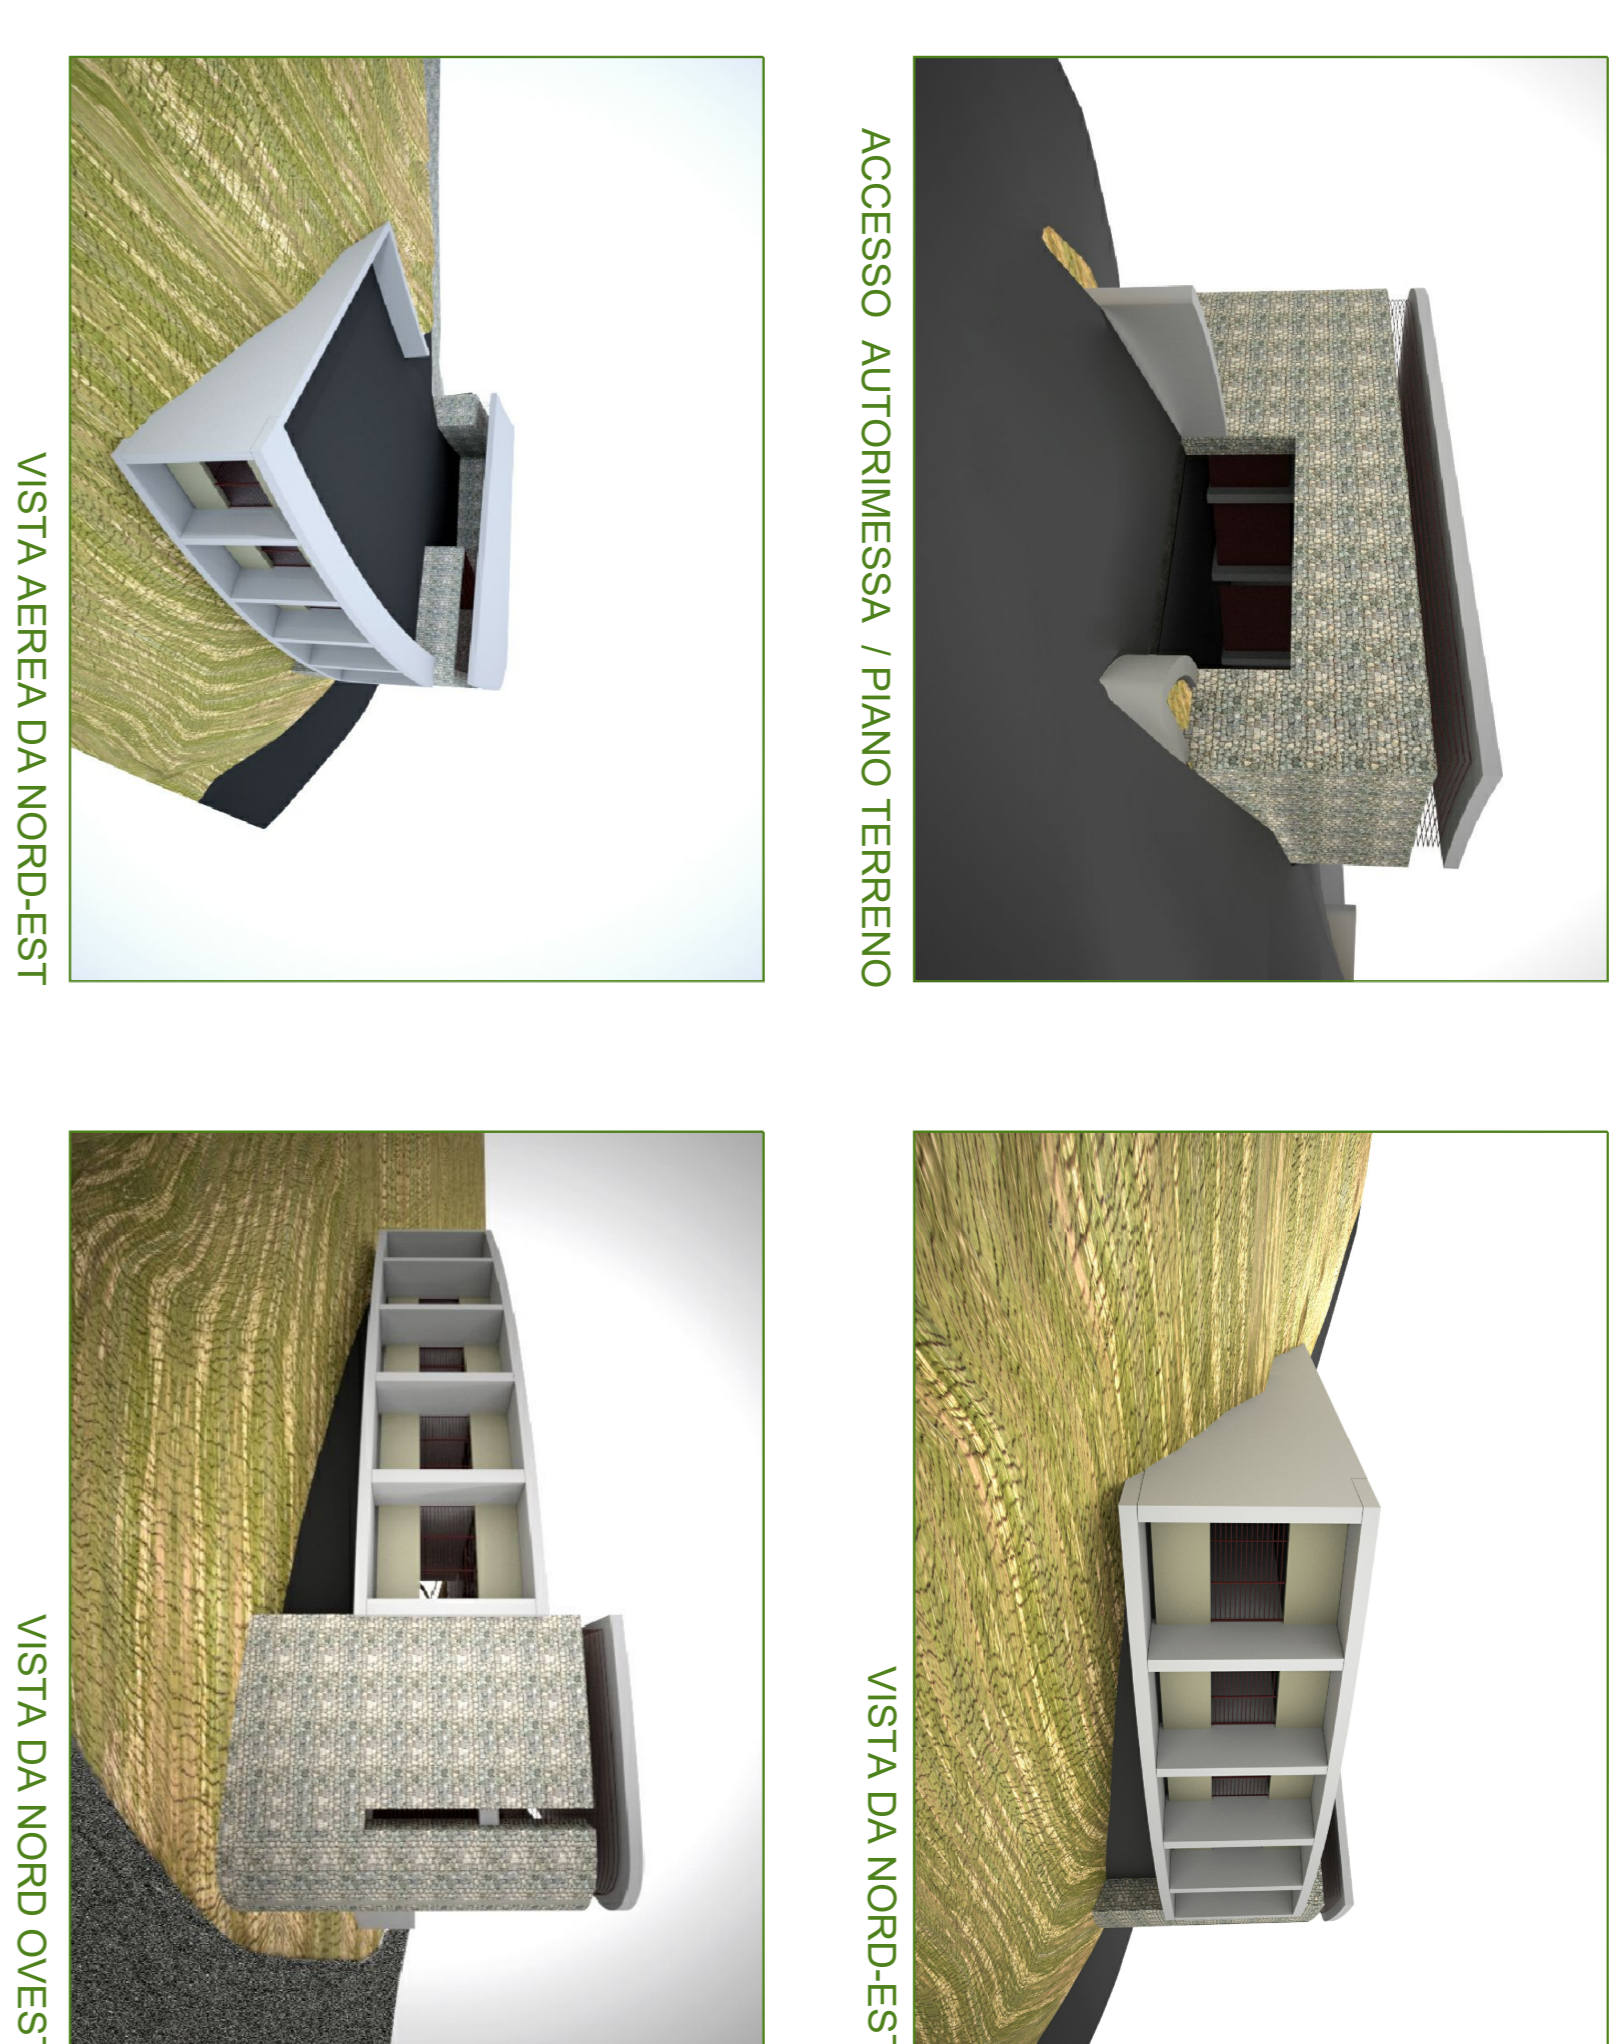


SCHEMA FOGNATURA

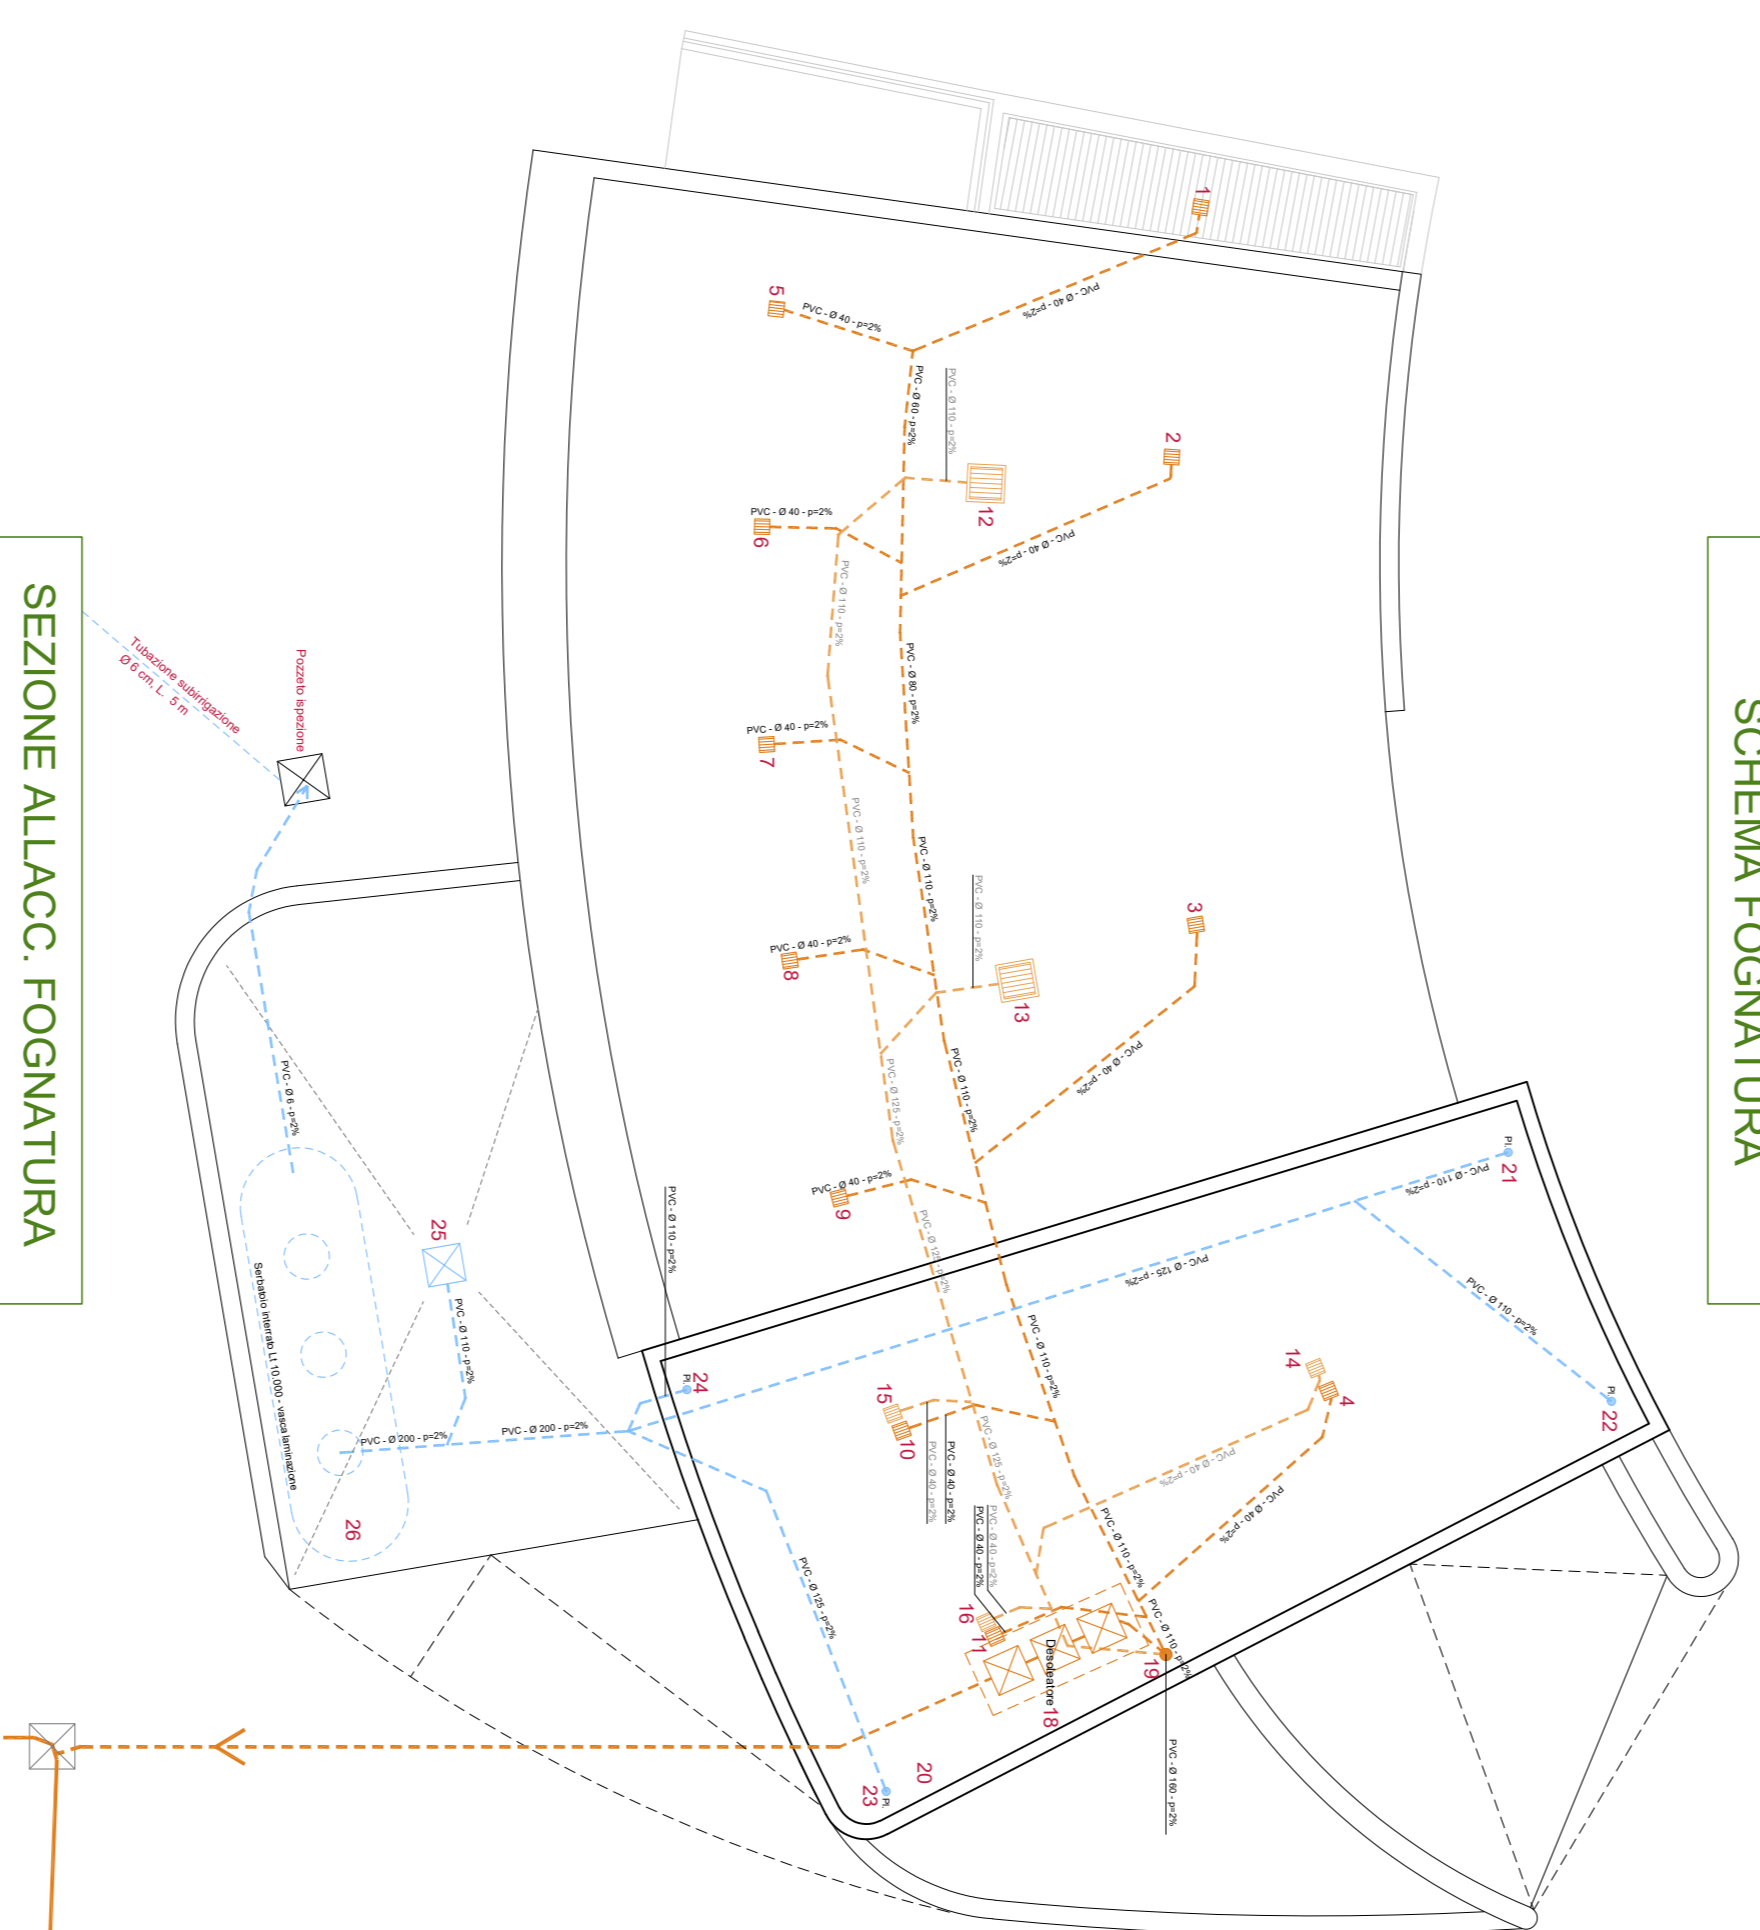


PIANTA PIANO TERRENO

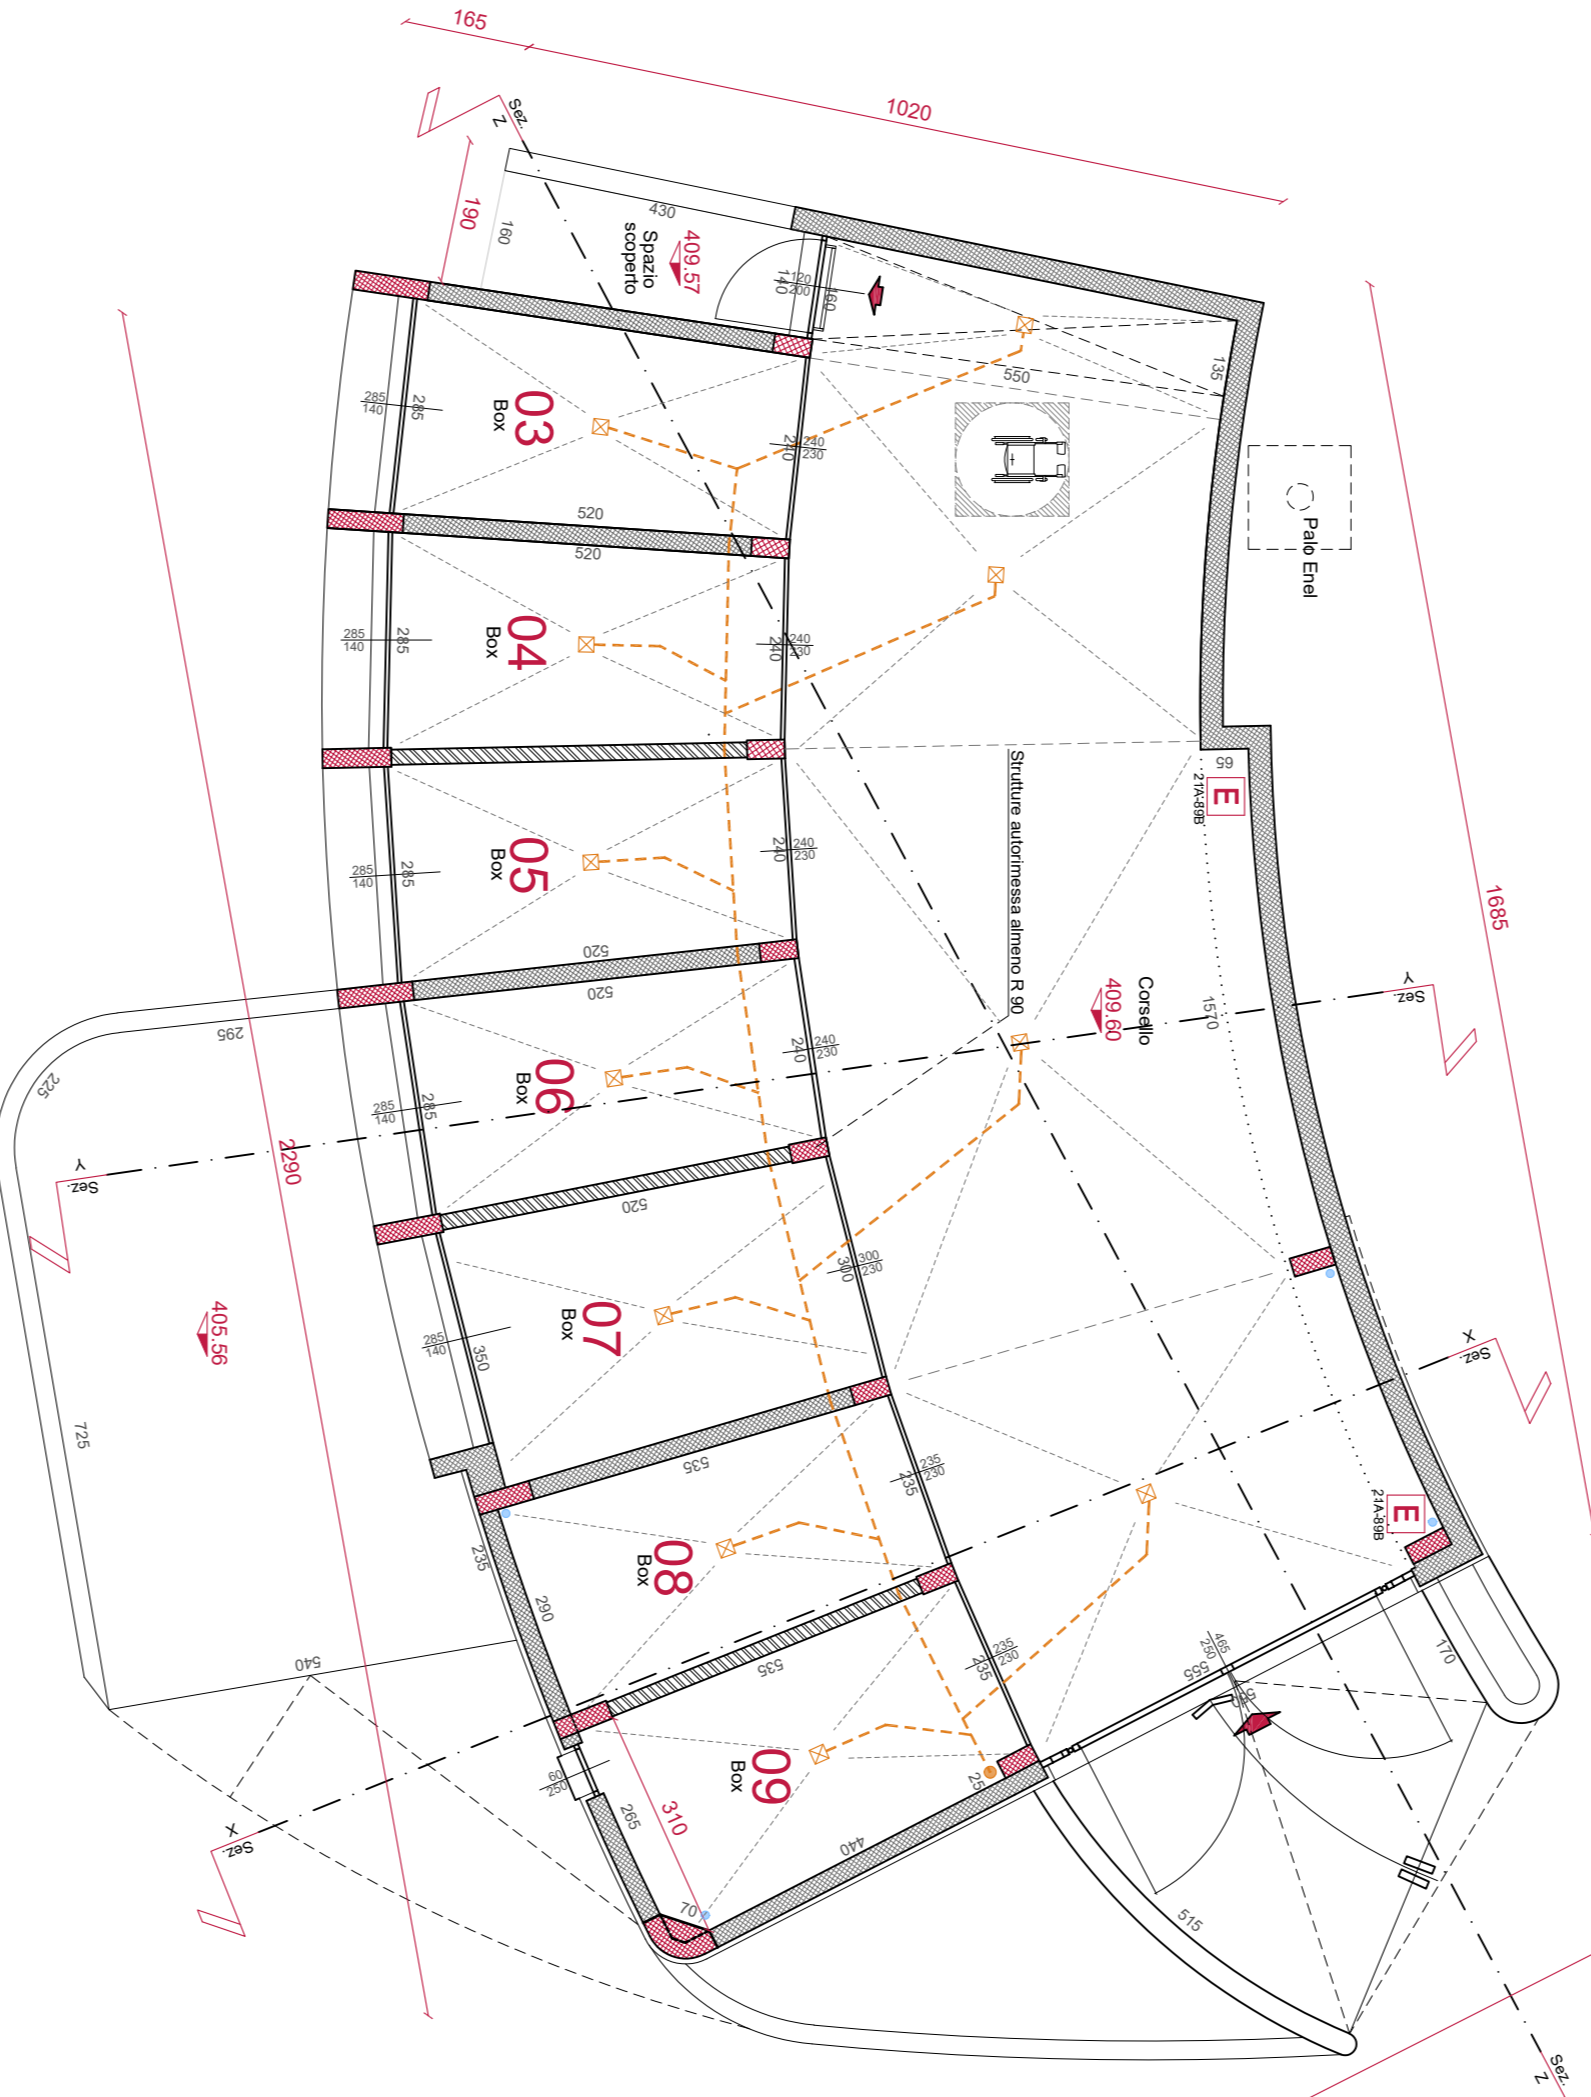


PLANIMETRIA GENERALE PIANTA COPERTURA

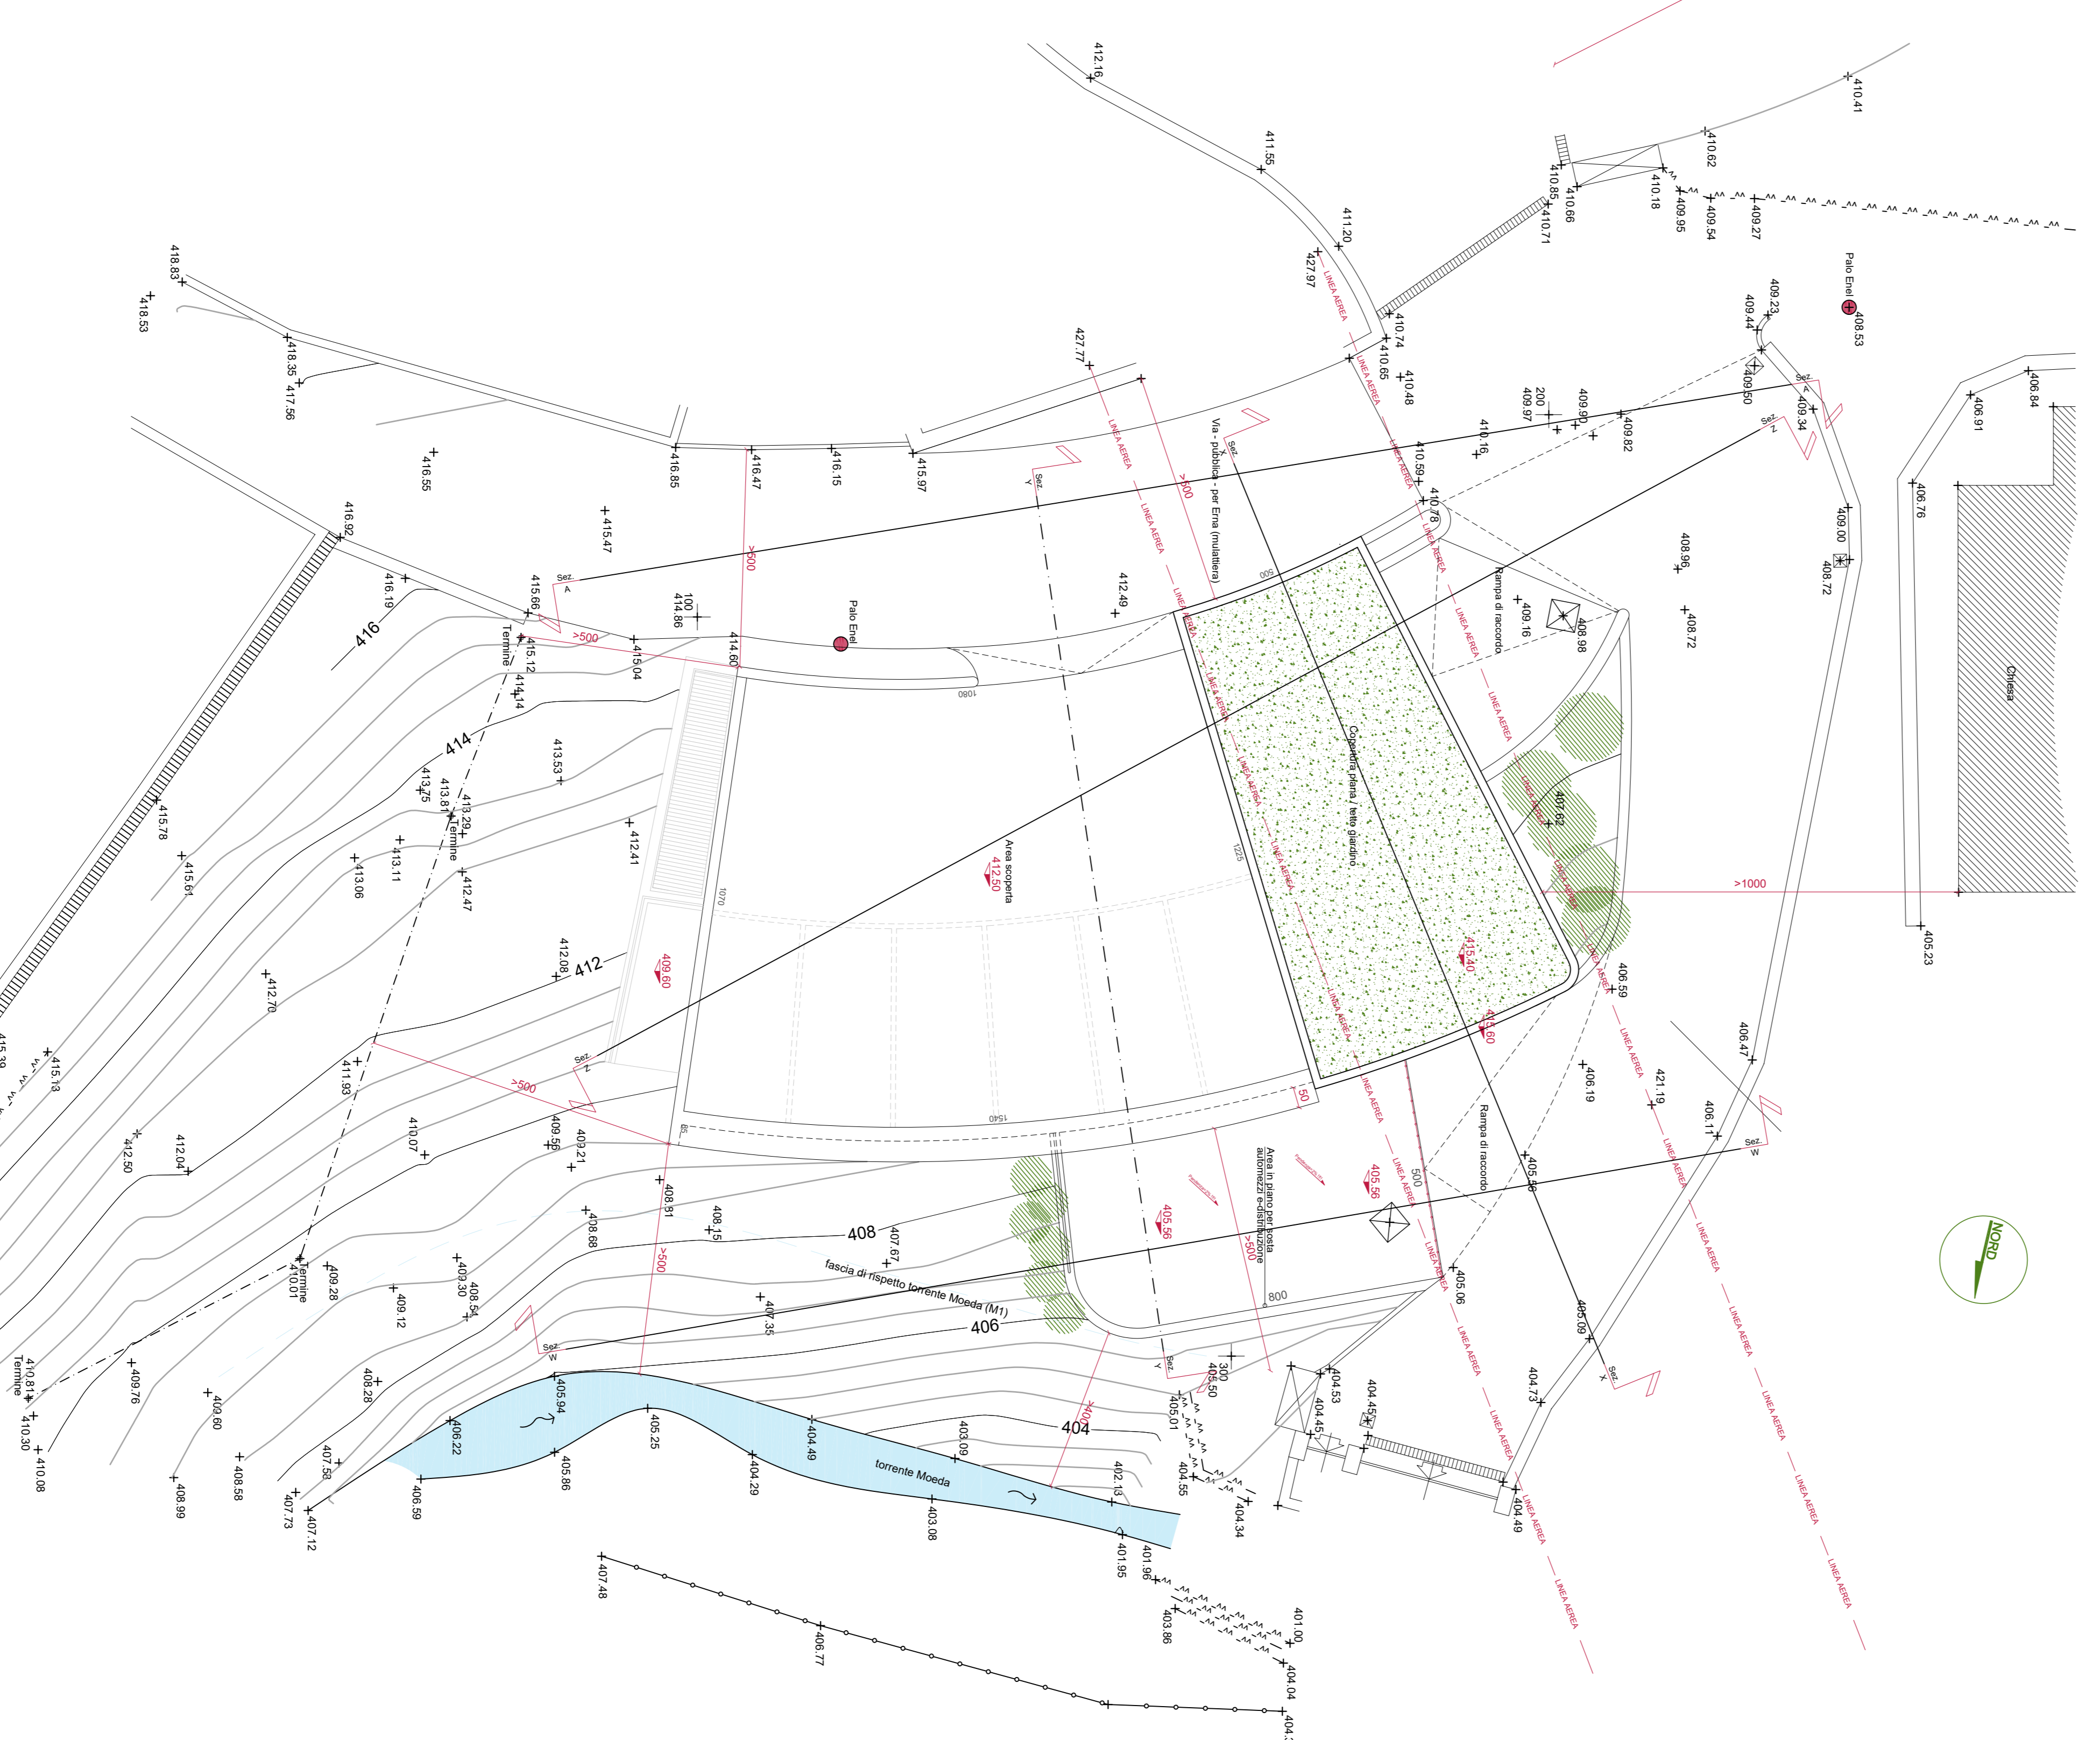

PARTICOLARE COSTRUTTIVO

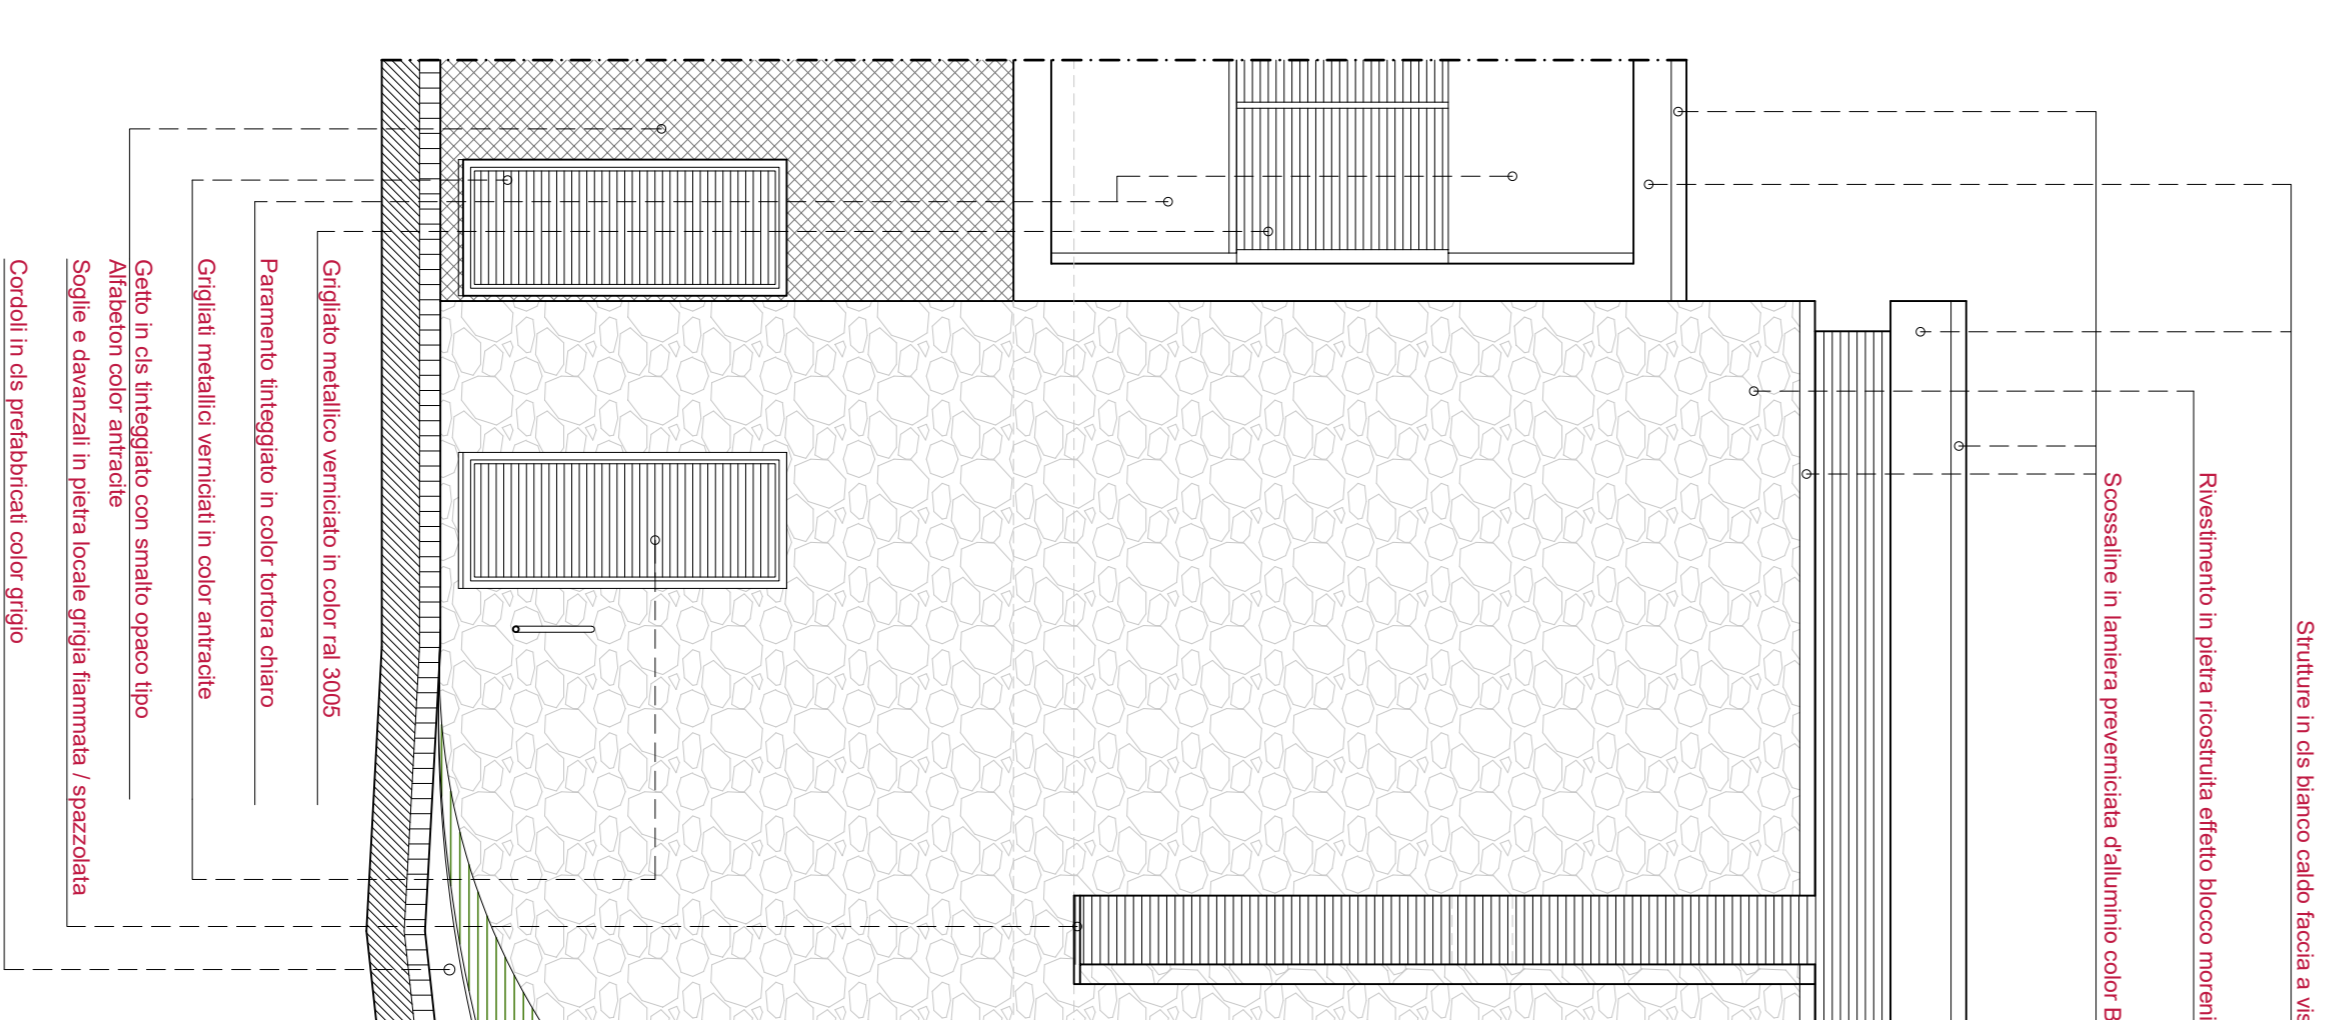

PIANTA PIANO SEMINTERRATO / PART. CABINA E DISTRIBUZIONE

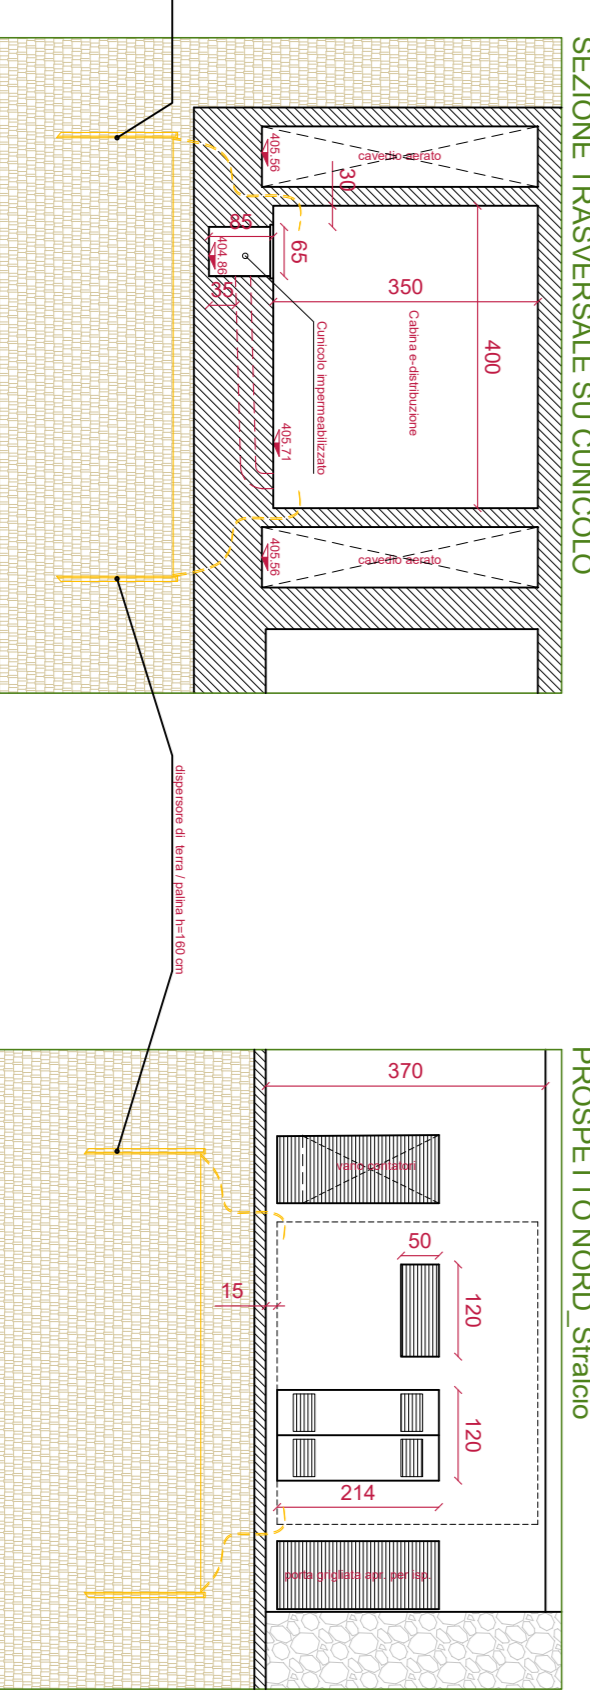


