COMUNE DI LECCO
PROVINCIA DI LECCO

COMUNE DI LECCO
ARRIVO DEL
18 MAR. 2002
ASSEGN. DIV.

DESCRIZIONE DEI LAVORI:

LAVORI DI MANUTENZIONE STRAORDINARIA ED ADEGUAMENTO DEGLI IMPIANTI ALLE NORME VIGENTI DEL COMPLESSO PISCINA-PALESTRA PRESSO IL CENTRO SPORTIVO DEL BIONE

COMANDO PROVINCIALE VIGILI DEL FUOCO - LECCO
VISTO
AGLI EFFETTI DELLA PREVENZIONE INCENDI-
LA NOTA ALLEGATA E' PARTE INTEGRANTE DELLA
PRESENTE APPROVAZIONE.-
PROT. 269 FASC. 19697 IL COMANDANTE
DATA 13 MAR. 2002

ORDINE DEGLI INGEGNERI PROVINCIA DI LECCO
570
DOTT. ING. ROCCHI PAOLO

PROGETTAZIONE E DIREZIONE LAVORI:

Ing. Paolo Rocchi (capogruppo)
Ing. Antonio Pianchenstainer
arch. Claudio Battistini
Ing. Maria Luisa Tempesta
ing. Bruno Versari
Ing. Carlo Rotellini
Ing. Massimo Savini

te.co studio associato
Via Tiarini, 22 - Bologna
tel. 051/352493 - fax 051/379161

DATA: dicembre '01

FASE DEL LAVORO: PROGETTO ESECUTIVO
RIF.: 130-e-A01-plan.dwg
AGG.

OGGETTO DELLA TAVOLA:

VIE DI ESODO PIANO RIALZATO

ELABORATO N.
A 3.1

SCALA: 1:100

PERCORSO DI ESODO ATLETI

PERCORSO DI ESODO PUBBLICO

PERCORSO PROVENIENTE DA ALTRO AMBIENTE

VERIFICA CAPACITA' DI DEFLUSSO TRIBUNA PISCINA

LARGH. U.S. A DISPOSIZIONE= cm.120*2=240/60=n°moduli 4

CAPACITA' DI DEFLUSSO POTENZIALE = 4*50persone/modulo = n°200

CAPIENZA MASSIMA EFFETTIVA = n° 192 < 200

VERIFICA CAPACITA' DI DEFLUSSO ZONA PISCINA

LARGH. U.S. A DISPOSIZIONE= cm.120*4=480/60=n°moduli 8

CAPACITA' DI DEFLUSSO POTENZIALE = 8*50persone/modulo = n°400

CAPIENZA MASSIMA EFFETTIVA = n° 228 < 400

VERIFICA CAPACITA' DI DEFLUSSO TRIBUNA PALESTRA

LARGH. U.S. A DISPOSIZIONE= cm.120*3=360/60=n°moduli 6

CAPACITA' DI DEFLUSSO POTENZIALE = 6*50persone/modulo = n°300

CAPIENZA MASSIMA EFFETTIVA = n° 300 = 300

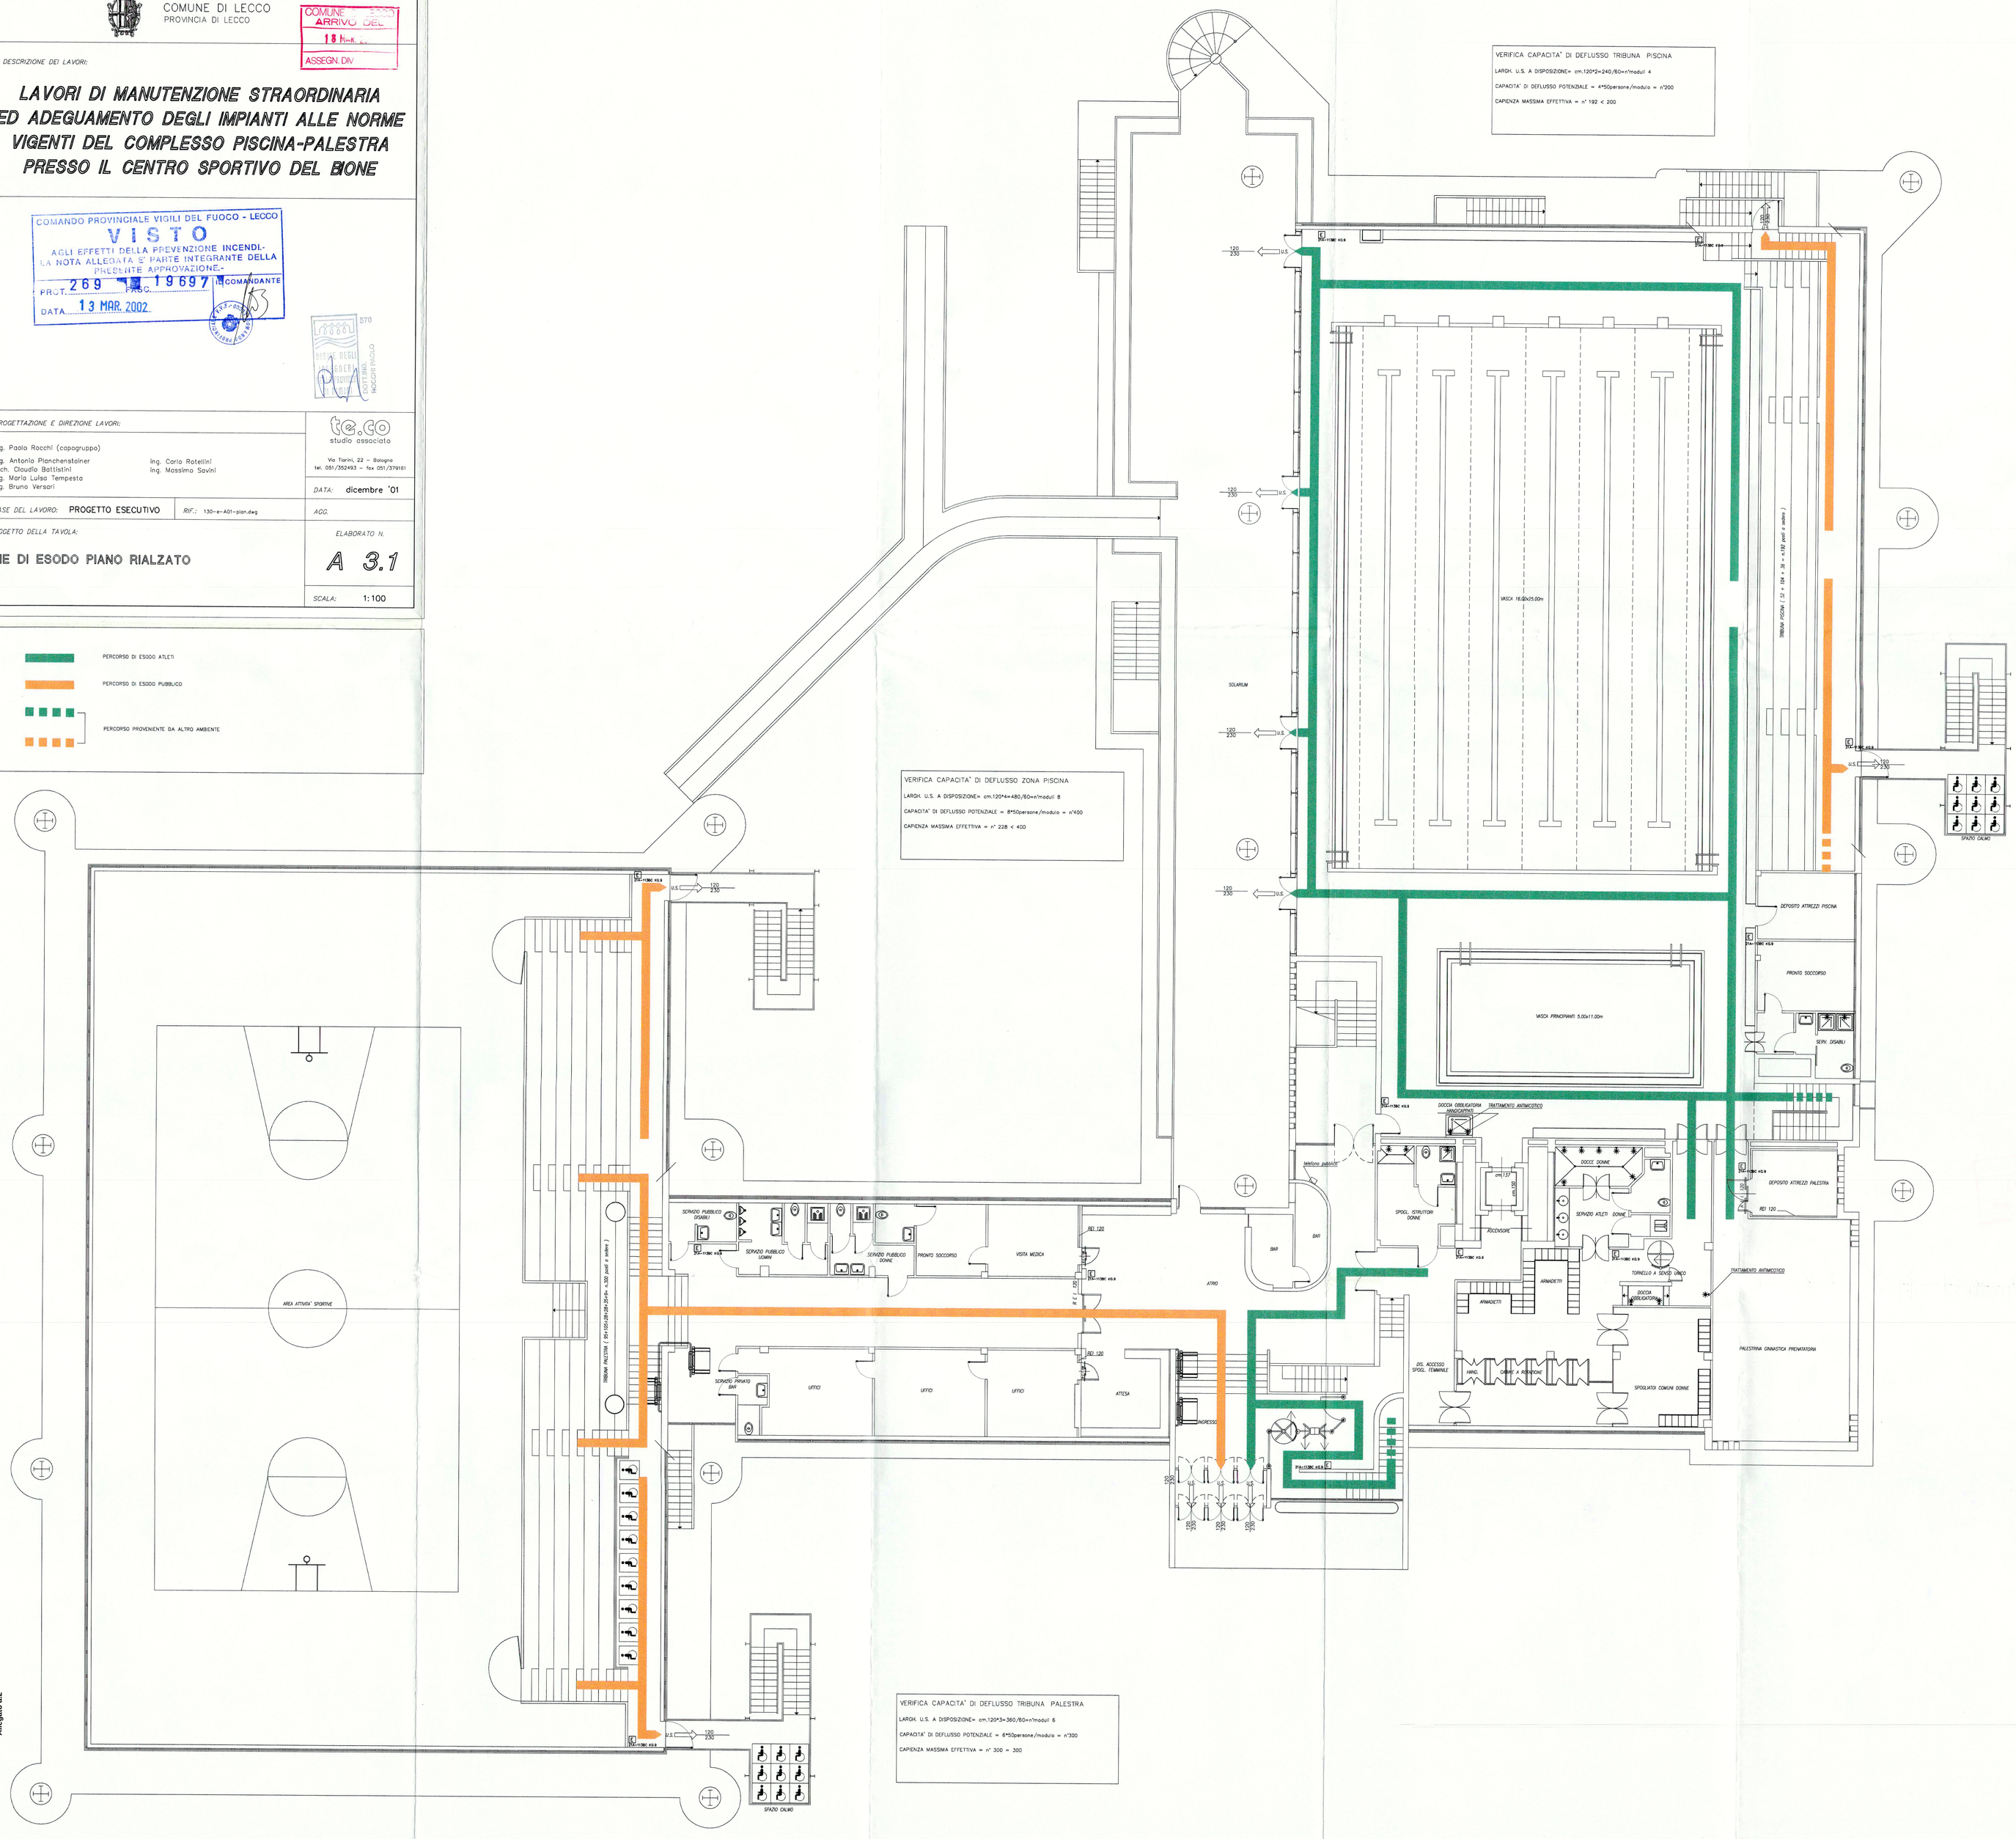

Allegato a.2