

PIANO INTERRATO

Legenda

- 1 armadio deposito detersivi
- 2 scaffalatura prodotti secchi
- 3 scaffalatura prodotti in scatola
- 4 cella veicolo +4 +6
- 5 cella carro 0 -2
- 6 cella surgelati -20 -18

Immobile confiscato alla criminalità organizzata, sito in Comune di Lecco via Belfiore n° 1  
**"Wall Street"**

Progetto per la ristrutturazione, il recupero funzionale e la riqualificazione dell'edificio esistente "Pizzeria Wall Street" per destinarlo ad finalità sociali.

PROPRIO: ENTE ATTUATORE: PROGETTAZIONE:

COMUNE DI LECCO: A.L.E.R. - Lecco: A.L.E.R. - Lecco:

OGGETTO: Esecuzione di opere integrali

propedeutiche all'uso abitativo


PIANTA PIANO INTERRATO STATO DI FATTO

A. PROGETTATO

Ufficiale Tecnico



ALER	Numero	DATA	ASSIGNAMENTO	PIANTA
P. PRELIMINARE	100/000/000/000	00/00/00	00/00/00	00/00/00
P. DEFINITIVO	100/000/000/000	00/00/00	00/00/00	00/00/00
P. ESECUTIVO	100/000/000/000	00/00/00	00/00/00	00/00/00

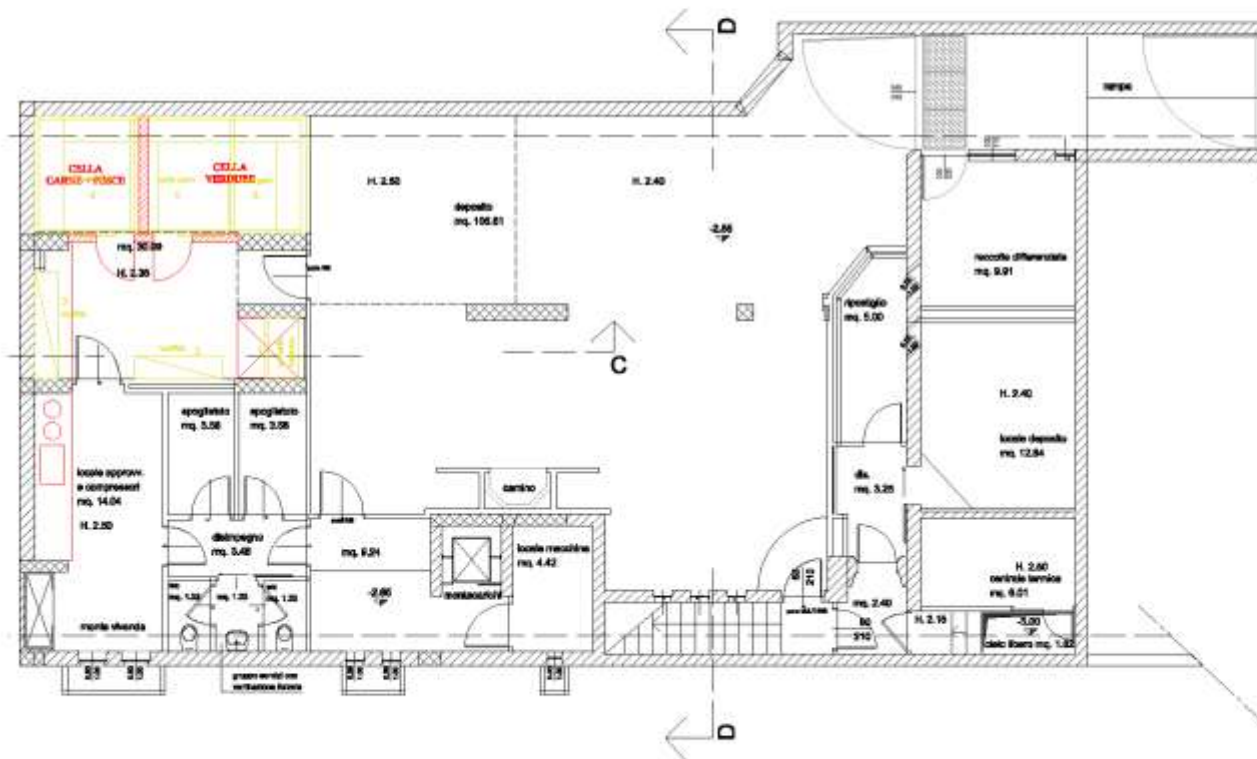

STATO  
SOVRAPPONTO  
LAVORATA

LAVORATA  
 NUOVA COPERTURA

Immobile confiscato alla criminalità organizzata, sito in Comune di Lecco via Belfiore n° 1  
**"Wall Street"**

Progetto per la ristrutturazione, il recupero funzionale e la riqualificazione dell'edificio esistente "Pizzeria Wall Street" per destinarlo ad finalità sociali.

PROFETA:                      DITE ATTUATORE:                      PROGETTAZIONE:  
 COMUNE DI LECCO                      A.L.E.R. - Lecco                      A.L.E.R. - Lecco

OGGETTO: Conclusione di opere minimali preordinate all'ufficio dell'attività


PIANTA PIANO INTEGRATO DELLA FASE CONSERVATIVA

ALER	Il mese	DATA	AGGIORNAMENTO
PRELIMINARE	dal 15/05/2014	GIUGNO 2014	REVISIONE 2014
DEFINITIVO	dal 15/05/2014	SETTEMBRE 2014	
ESECUTIVO	dal 15/05/2014	31 NOVEMBRE 2014	



Bergamo Lecco Sondrio



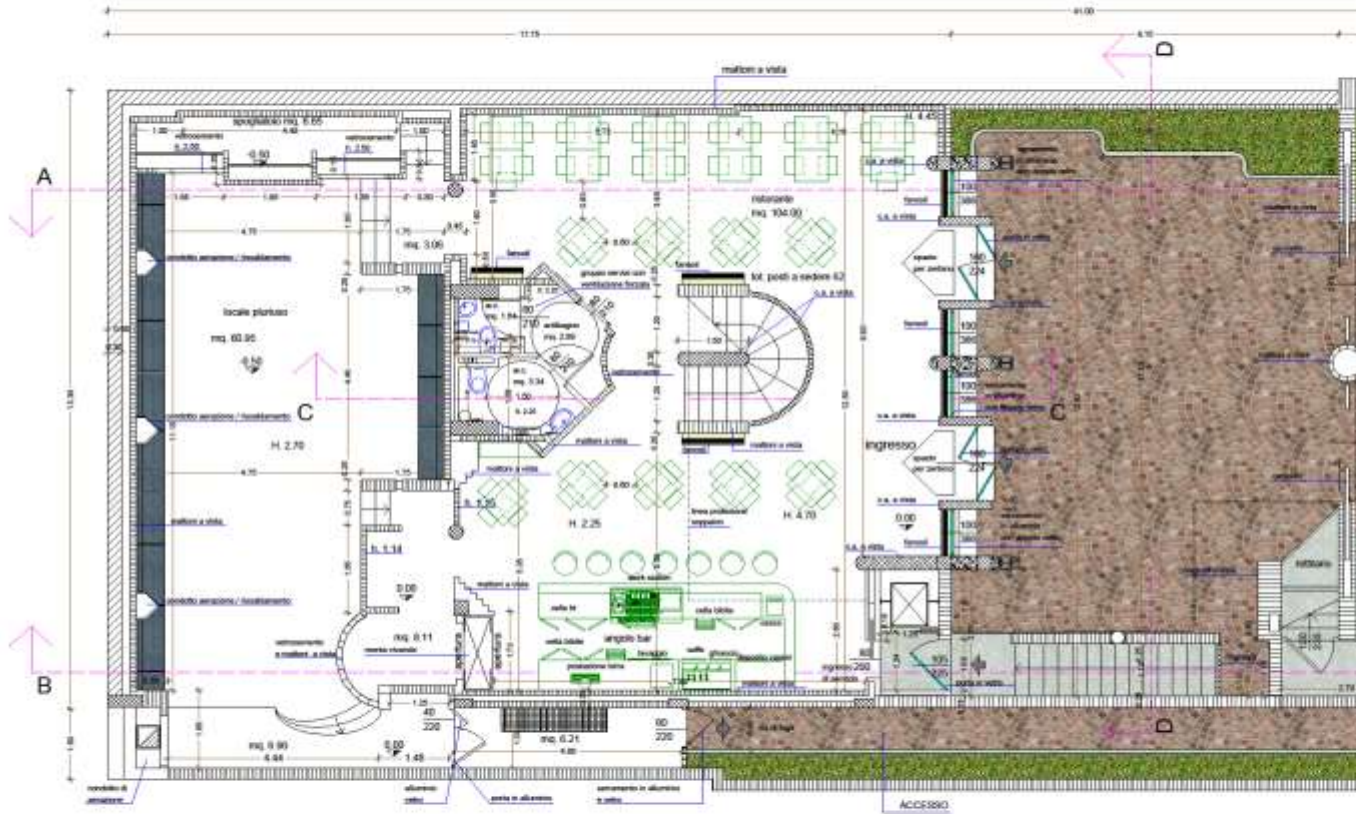

**Legenda**  
 celle di  
 work station  
 celle libere  
 fabbricato grigio  
 macchietto caffè  
 tavolacchiotti  
 refrigeratore barra vino

Immobile confiscato alla criminalità organizzata, sito in Comune di Lecco via Belfiore n° 1  
**"Wall Street"**

Progetto per la ristrutturazione, il recupero funzionale e la riqualificazione dell'edificio esistente "Pizzeria Wall Street" per destinarlo ad finalità sociali.

PROPRIETÀ: COASANO DI LEGGIO  
 ENTE ATTUATORE: A.L.E.R. - Lecco  
 PROGETTAZIONE: A.L.E.R. - Lecco


OGGETTO: Esecuzione di opere riqualificative e di recupero funzionale dell'edificio esistente "Pizzeria Wall Street" per destinarlo ad finalità sociali.

PLANNING: PIANO TERRA STATO DI FATTO

ALTI	1° piano	DATA	MODIFICAZIONI
1° PROGETTO	10/09/2014	10/09/2014	10/09/2014
2° PROGETTO	10/09/2014	10/09/2014	10/09/2014
3° PROGETTO	10/09/2014	10/09/2014	10/09/2014



Bergamo Lecco Sondrio

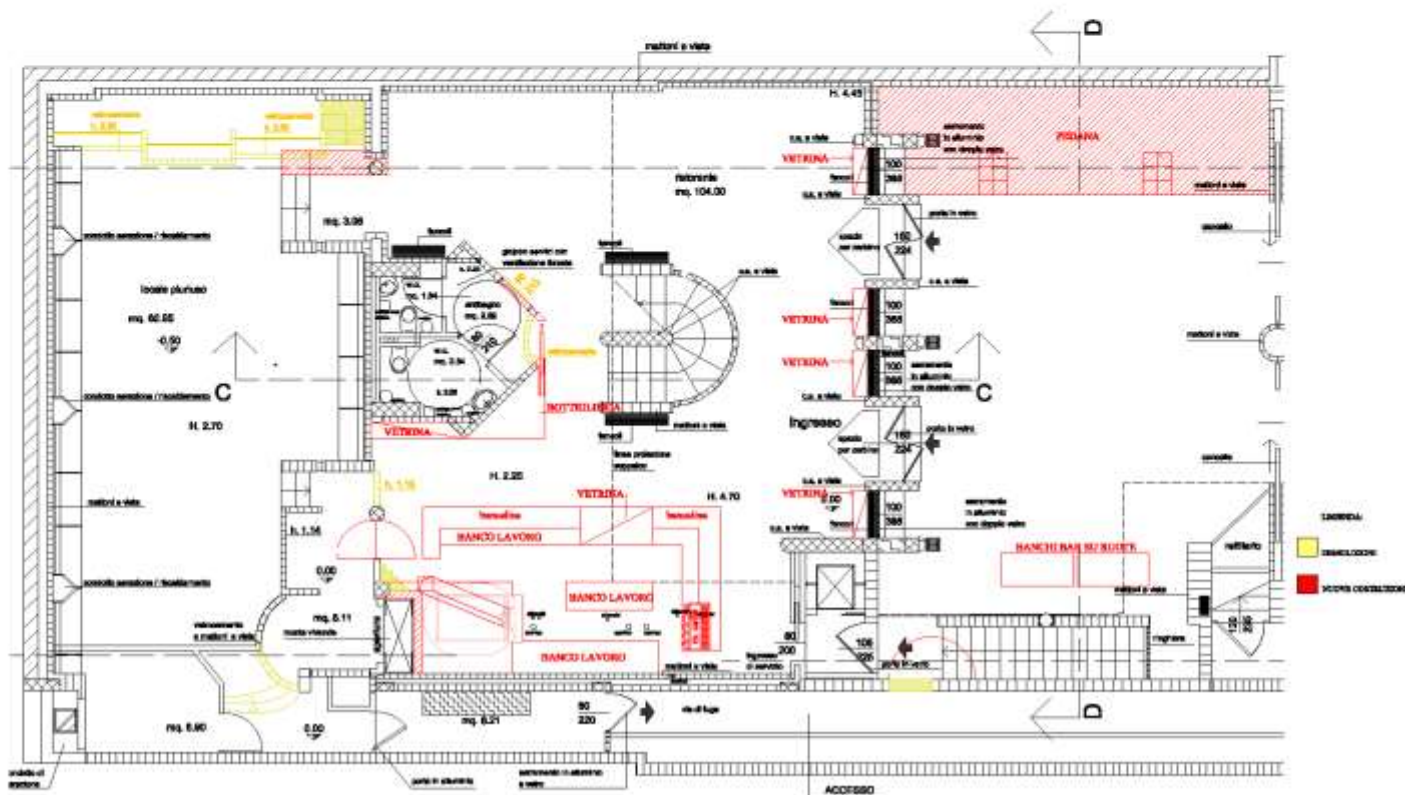

Immobile confiscato alla criminalità organizzata, sito in Comune di Lecco via Belfiore n° 1  
**"Wall Street"**

Progetto per la ristrutturazione, il recupero funzionale e la riqualificazione dell'edificio esistente "Pizzeria Wall Street" per destinarlo ad finalità sociali.

PROPRIETÀ: ESIST. ATTUALE: PROGETTAZIONE:  
 COMUNE DI LECCO: A.L.E.R. - L.040: A.L.E.R. - L.040:  
 IL PROGETTISTA: IL PROPRIETARIO:

OGGETTO: Esecuzione di opere riduttive progettuali all'uso dell'attività  
 MAPPA PAES. TORNA SCALA 1:50: URB. PLAN. TORNA: A.L.E.R. - BOLC.00:

ALER	F.0000	DATA	ACQUONESTI	DATA
P. PRELIMINARE	04/05/2014	04/05/2014	04/05/2014	04/05/2014
P. DEFINITIVO	07/07/2014	07/07/2014	07/07/2014	07/07/2014
P. ESECUTIVO	04/08/2014	04/08/2014	04/08/2014	04/08/2014



Azienda Lombarda per l'Edilizia Residenziale Bergamo Lecco Sondrio


Immobile confiscato alla criminalità organizzata, sito in Comune di Lecco via Belfiore n° 1  
**"Wall Street"**

Progetto per la ristrutturazione, il recupero funzionale e la riqualificazione dell'edificio esistente "Pizzeria Wall Street" per destinarlo ad finalità sociali.

PROPRIETÀ: SITE ATTUATORE: PROGETTADORE:  
 COMUNE DI LECCO: A.L.E.R. - LINEA: A.L.E.R. - LINEA  
 S. PROGETTISTA: A. PROPRIETARIO


OGGETTO: Esecuzione di opere minimali produttive all'interno dell'edificio  
 DATA/IND. NORM. DATA DI REALIZZAZIONE: Urban Tavola: A.L.E.R. 85/10.30

ALER	1. NUMERO	DATA	REVISIONI	TROVA
1. PRO. APPROV.	001	02/01/2010	01/01/2010	01/01/2010
2. CANTIERI	002	02/01/2010	02/01/2010	02/01/2010
3. REG. PLAN.	003	02/01/2010	02/01/2010	02/01/2010

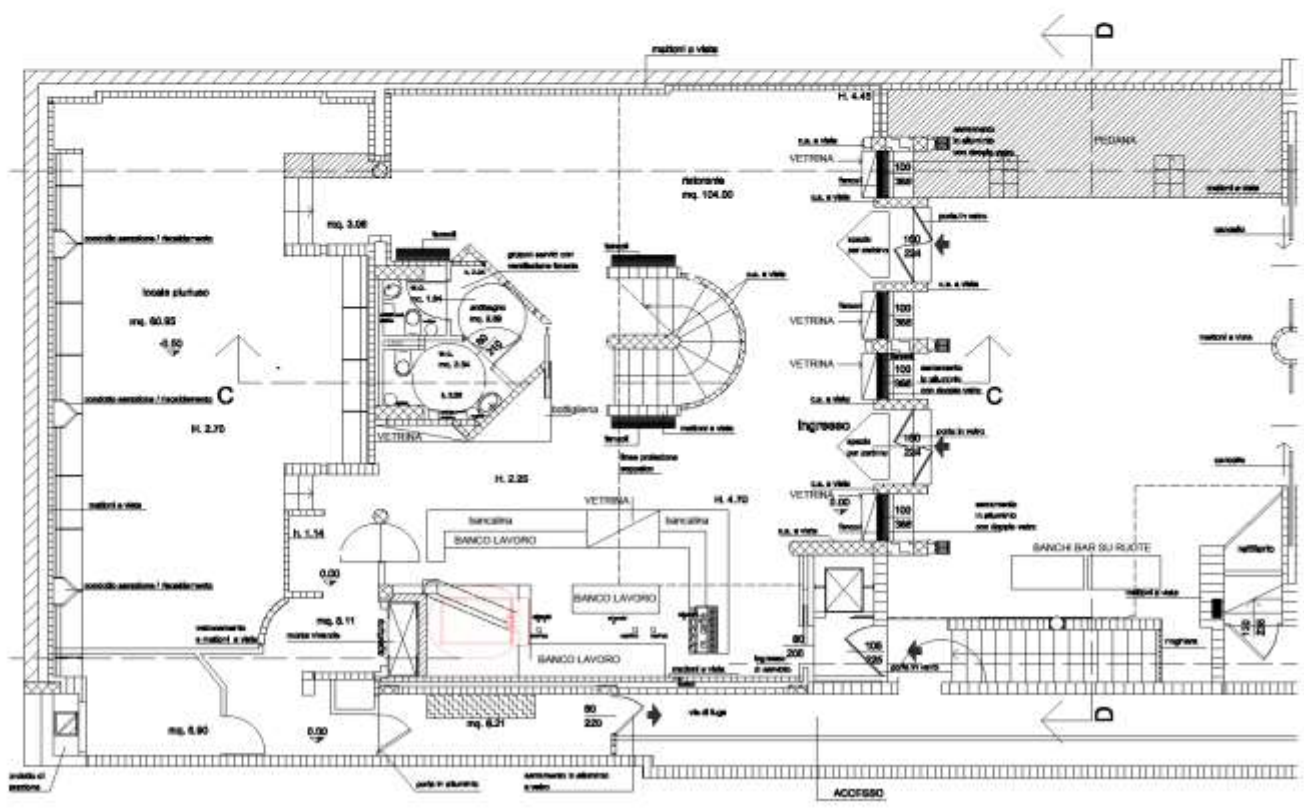

**Legenda**

- 01 mensola a ribalta
- 02 lavello
- 03 banco refrigerato pizza
- 04 lavello frigorifero
- 05 lavello lavastoviglie
- 06 armadio congelatore
- 07 banco frigorifero
- 08 frigorifero
- 09 elemento neutro
- 10 Fry top
- 11 cappa centrale
- 12 lavello caldo
- 13 cucina induzione
- 14 cuscinella
- 15 armadietto
- 17 lavello combinato
- 16 armadio frigorifero
- 18 armadio parete
- 19 lavello a giorno
- 20 lavello armadiato
- 21 palinsesto
- 22 lavello svasato
- 23 cappa
- 24 lavastoviglie

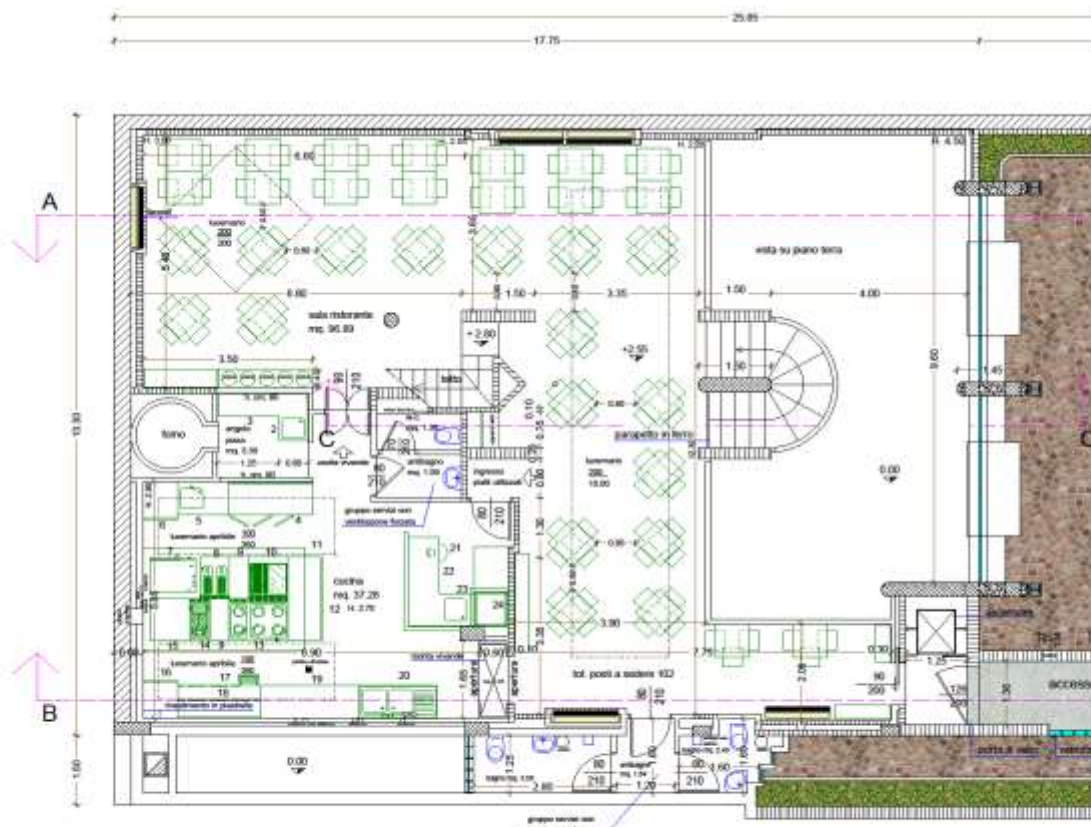

PIANO SOPPALTATO

**Immobile confiscato alla criminalità organizzata, sito in Comune di Lecco via Belfiore n° 1 "Wall Street"**

Progetto per la ristrutturazione, il recupero funzionale e la riqualificazione dell'edificio esistente "Pizzeria Wall Street" per destinato ad finalità sociali.

PROPRIETÀ	SITE ATTUATORE	PROGETTATORE	
COMUNE DI LECCO	ALER - Lecco	ALER - Lecco	
		IL PROGETTISTA	IL PROPRIETARIO
			ALER - BG40-00

OGGETTO: Esecuzione di opere minimali precedute da ufficio dell'attività


PIANTA PIANO SOPPALTATO STATO DI FATTO

ALP	DATA	DATA	ACQUASANTI
1. PRELIMINARE	10/05/2017	04/06/2017	10/06/2017
2. DEFINITIVO	10/05/2017	07/07/2017	
3. SEMPLIFICATO	10/05/2017	07/07/2017	

03





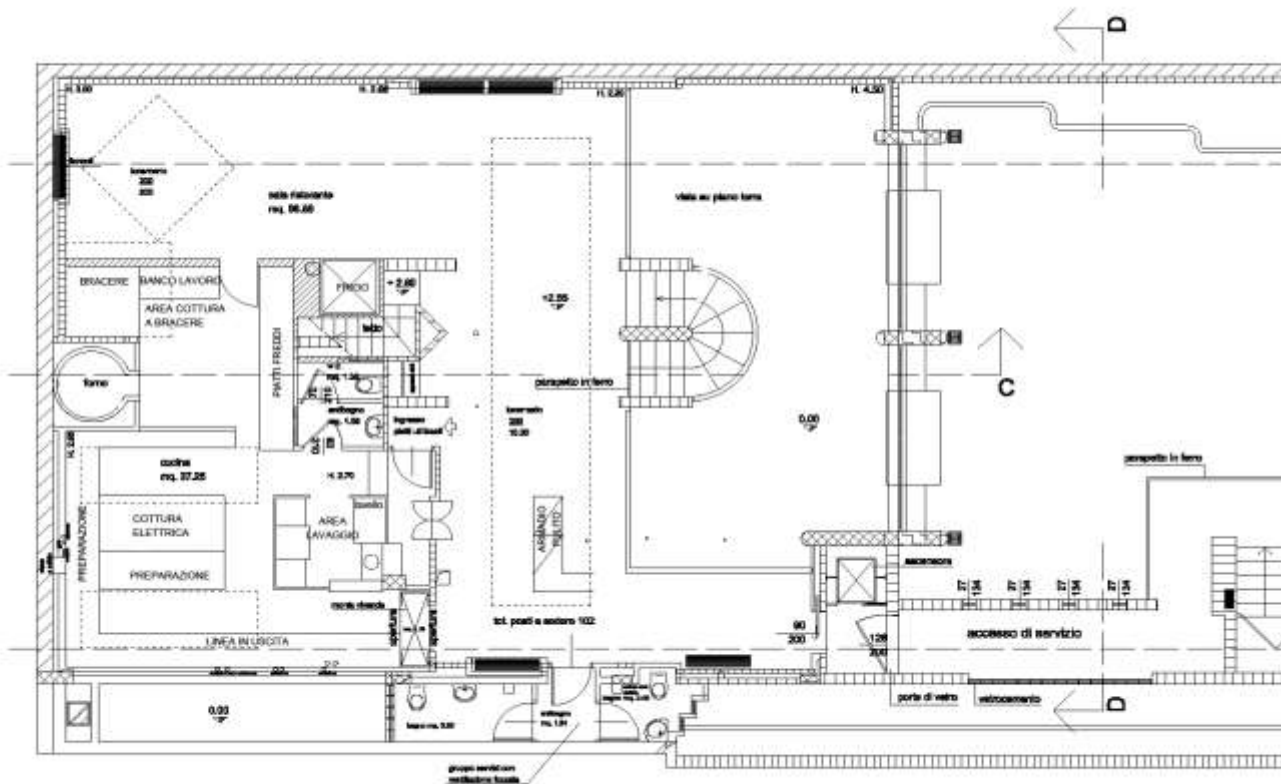

Immobile confiscato alla criminalità organizzata, sito in Comune di Lecco via Belfiore n° 1  
**"Wall Street"**

Progetto per la ristrutturazione, il recupero funzionale e la riqualificazione dell'edificio esistente "Pizzeria Wall Street" per destinarlo ad finalità sociali

PROPRIETÀ:	ENTE ATTUATORE:	PROGETTAZIONE:	
COMUNE DI LECCO	A.L.E.R. - 1460	A.L.E.R. - 1460	
		IL PROGETTISTA:	A. PROPRIETARIO
		Ufficio Tecnico	A.L.E.R. 00-10-00
OGGETTO: Esecuzione di opere minime preordinata all'uso dell'attività			
PIANTA PIANO SOPRALZO SCALA LOCALI REALIZATI			

DATA:	REVISIONI:	TRACIA
1. PRELIMINARE	01/01/2014	PROVAI/014
2. DEFINITIVO	01/01/2014	PROVAI/014
3. ESECUTIVO	01/01/2014	PROVAI/014

