


PIANTA PIANO TERRA _ STATO DI FATTO

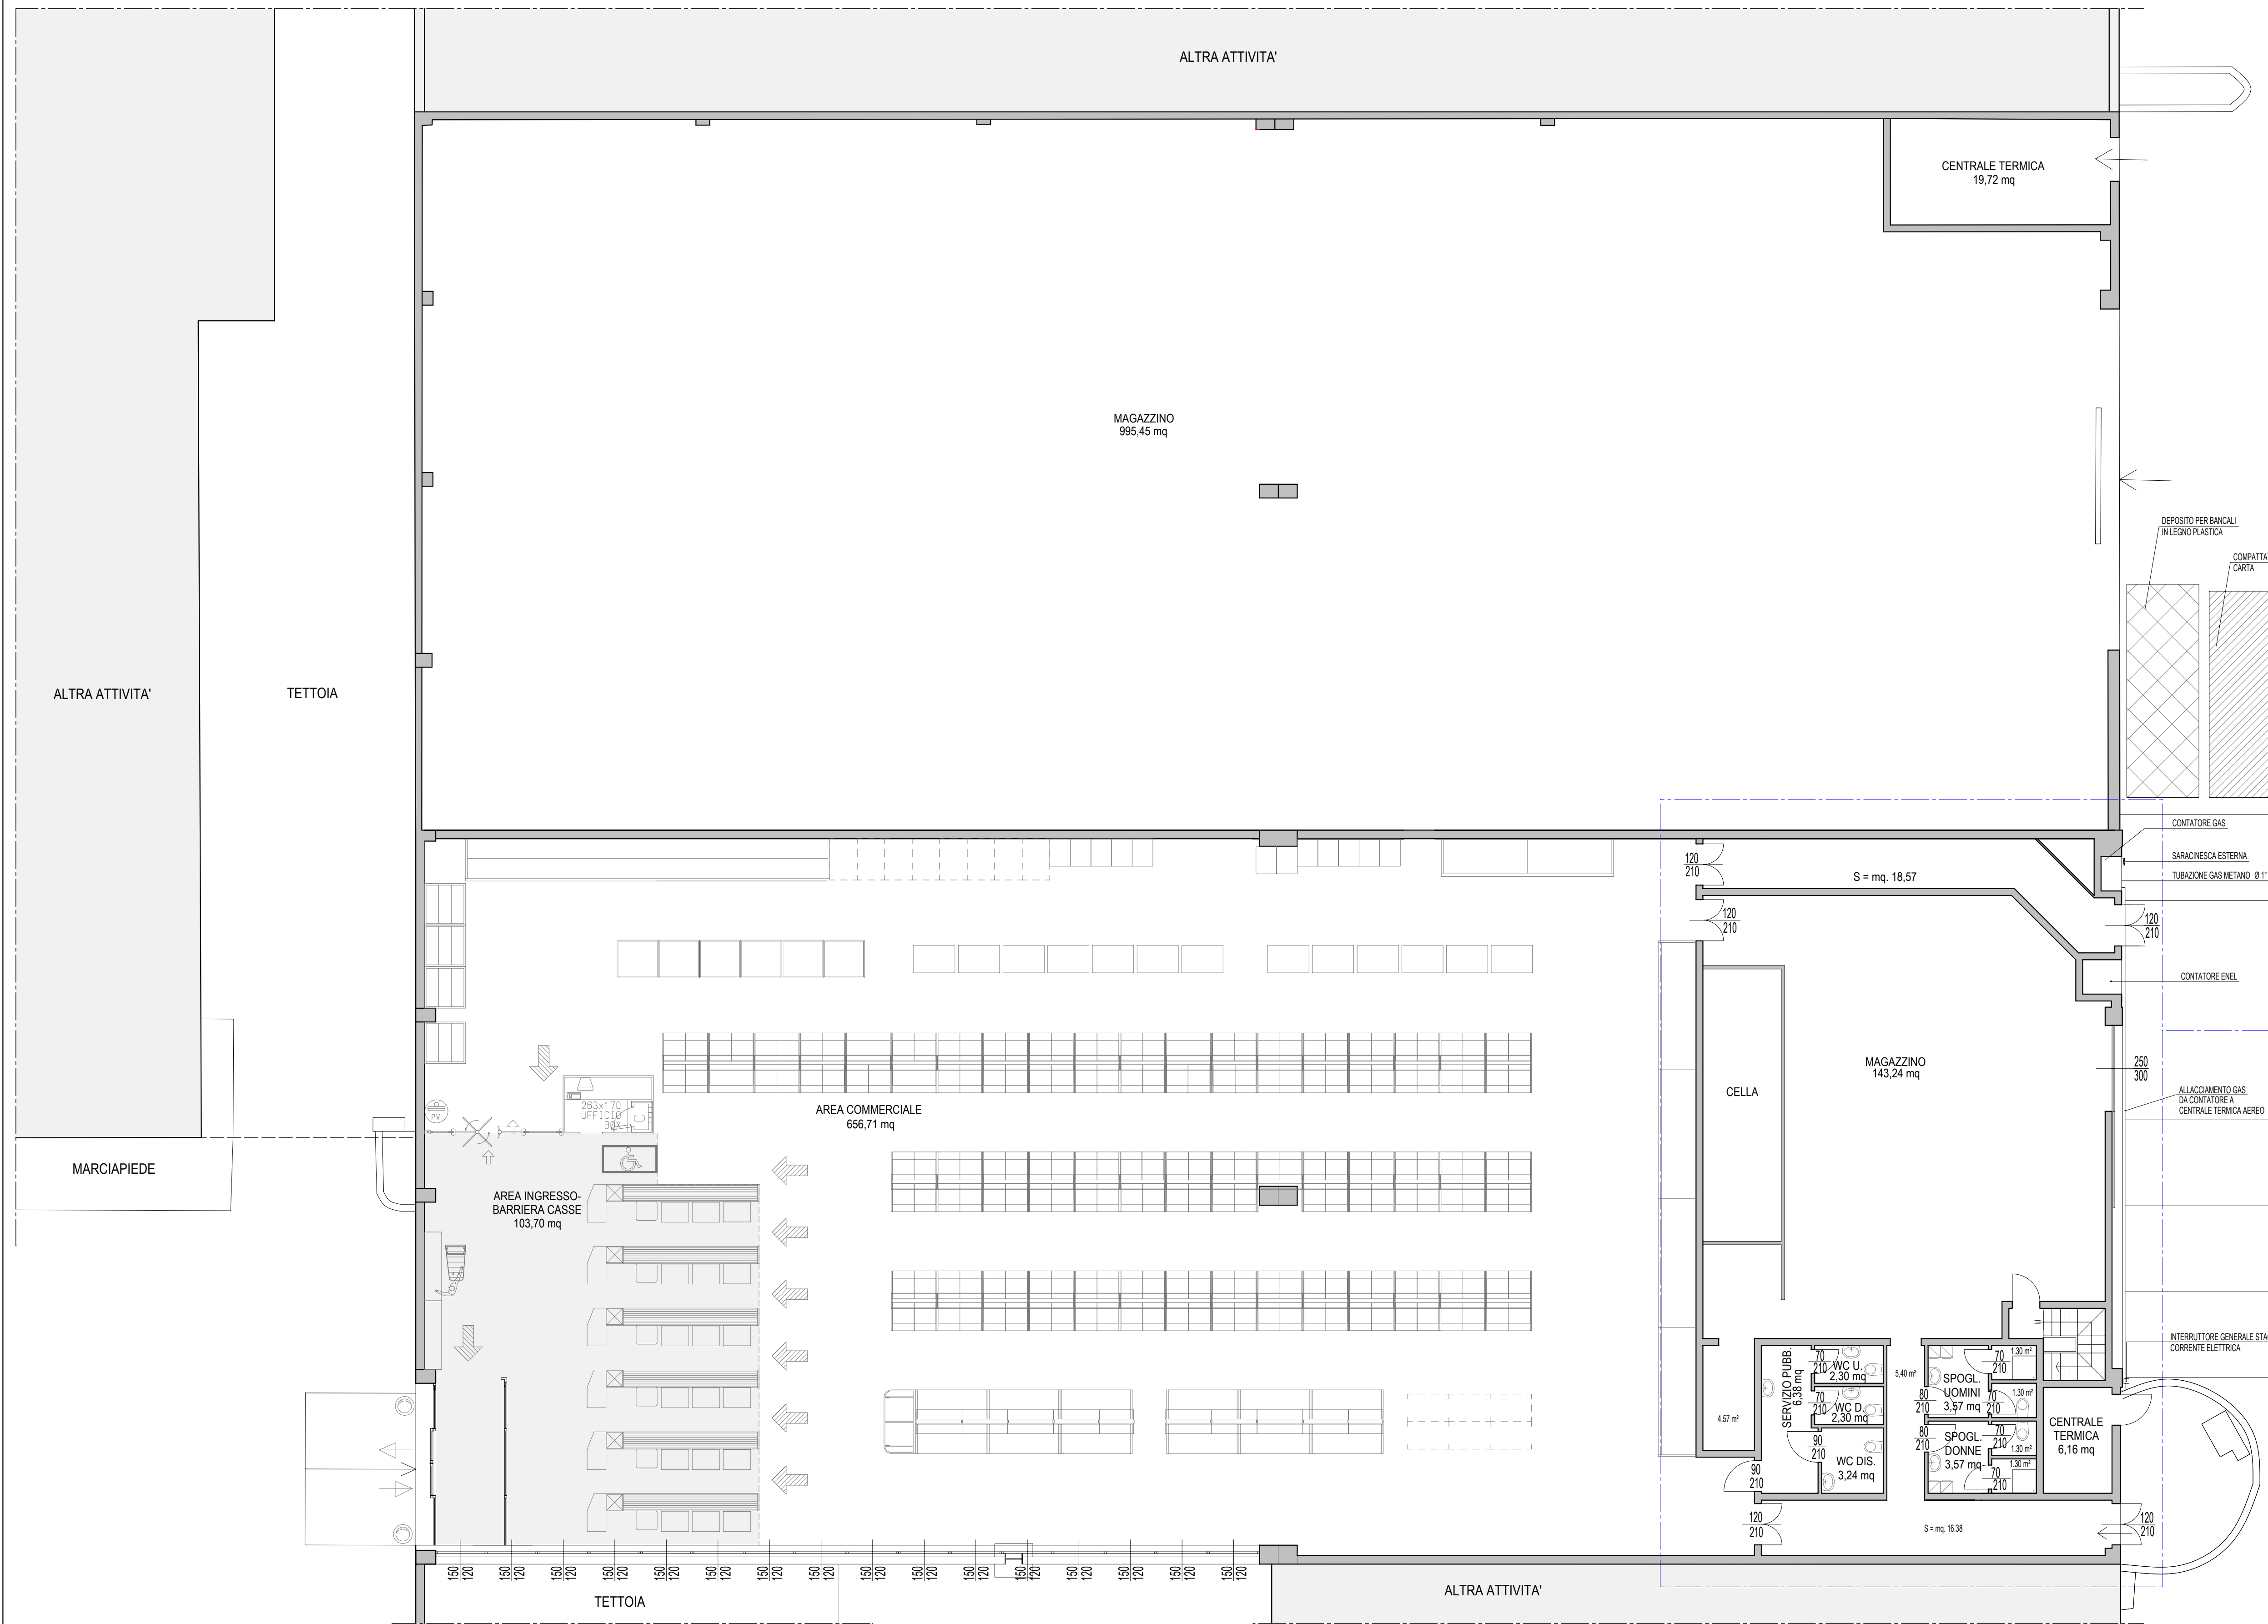

13 ALLEGATO n. 13 - Tav. n. 03/Sdf - PIANTE STATO DI FATTO

 <p>Studio di Architettura DOTT. ARCH. STEFANO MANDELLI ORDINE DEGLI ARCHITETTI DELLA PROV. DI LECCO - N° 688 Via dell'Armonia, n. 1 - 23900 Lecco tel. +39 341 287823 - fax +39 341 352582 e-mail : info@studioarchitettomandelli.com</p>		DATA: 16 OTTOBRE 2015 NOME FILE: DIS GAU_Lecco / T221 PROGETTO: 2015 / 916
COMMITTENTE: Società DIS GAU CENTER S.r.l. con sede in Via Stablini, n. 11, Comune di MALGRATE, cap. 23841, proprietaria di un fabbricato sito in Comune di LECCO, Via FIANDRA-VIA CADUTI LECCHESI A FOSSOLI.		OGGETTO: DOMANDA DI PIANO ATTUATIVO - INTEGRAZIONE Ai sensi dell'art. 12 della L.R. n. 12/2005 e art. 3 della N.T.A.C.M allegata al P.G.U. Vigenza OPERE DI AMPLIAMENTO PUNTO VENDITA ESISTENTE ED INSERIMENTO LOCALE LAVORAZIONE CARNI
N°: 01 AGGIORNAMENTO: Integrazione n. 1 del 23.09.2015	FIRMA:	DESIGNATO: CM CONTROLLO: M S
PROGETTISTA:		COMMITTENTE: