




LIVELLO -2
(quota +203,00)

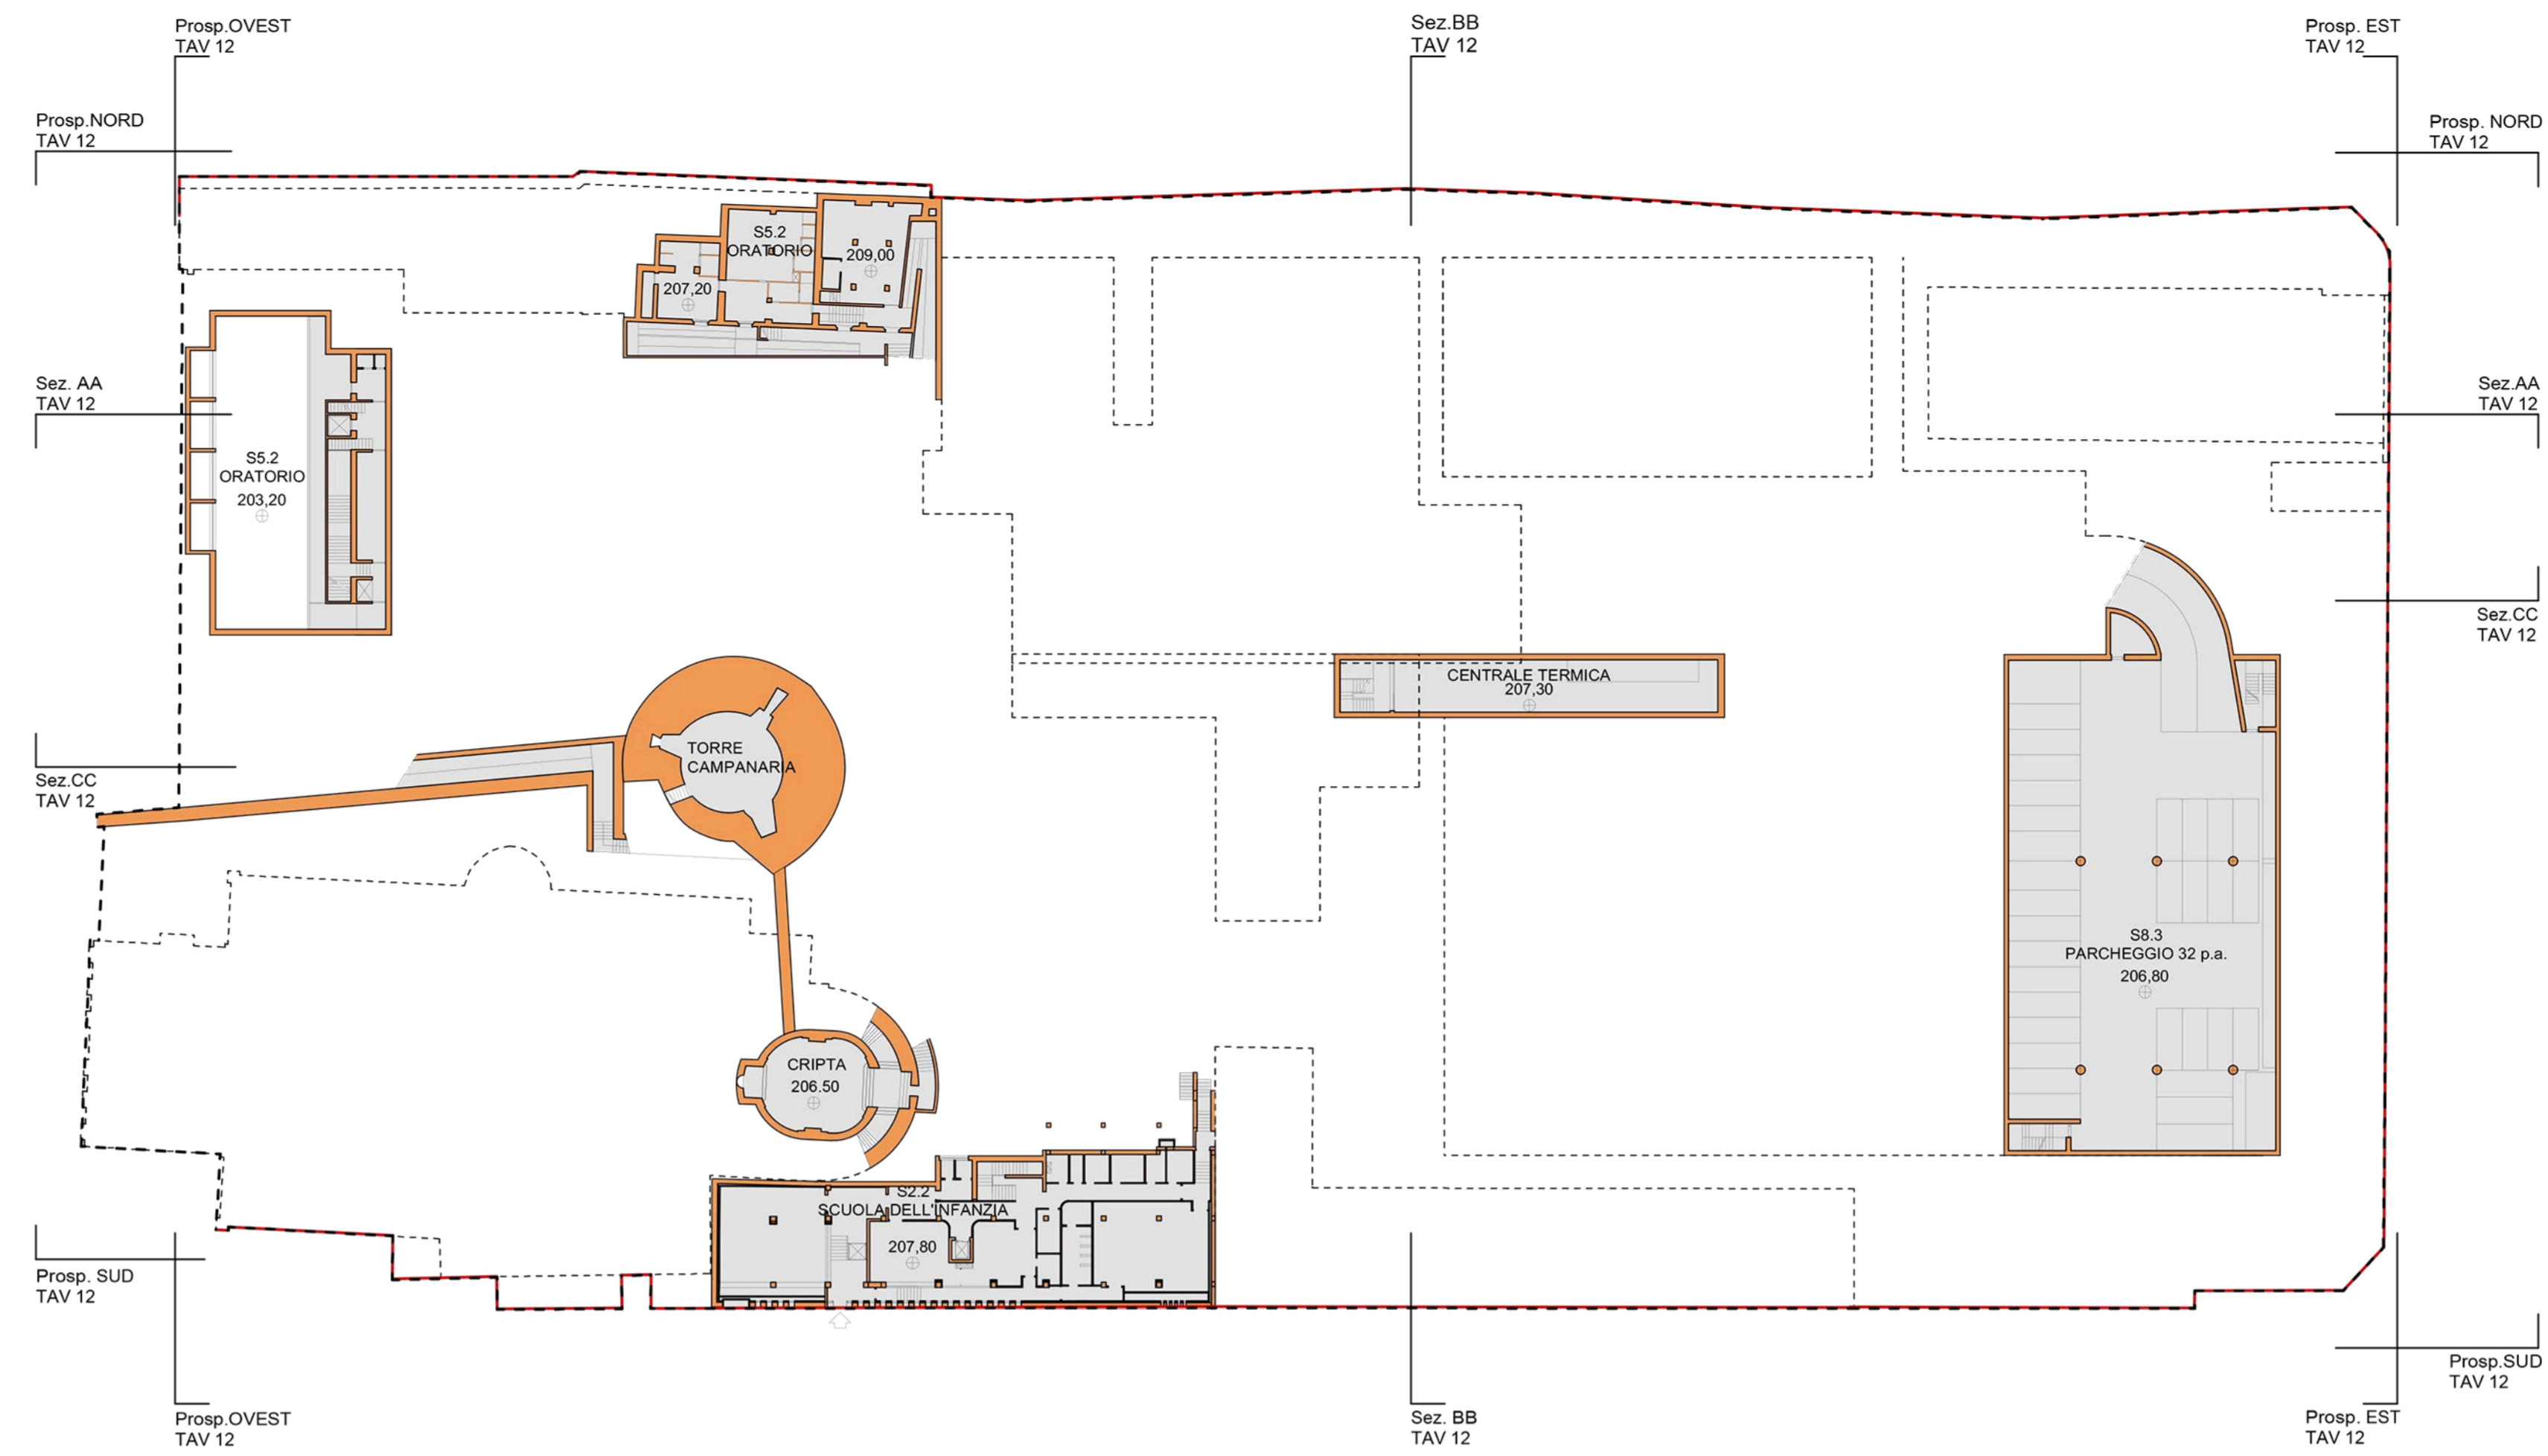

LIVELLO -1
(quota +206,00)

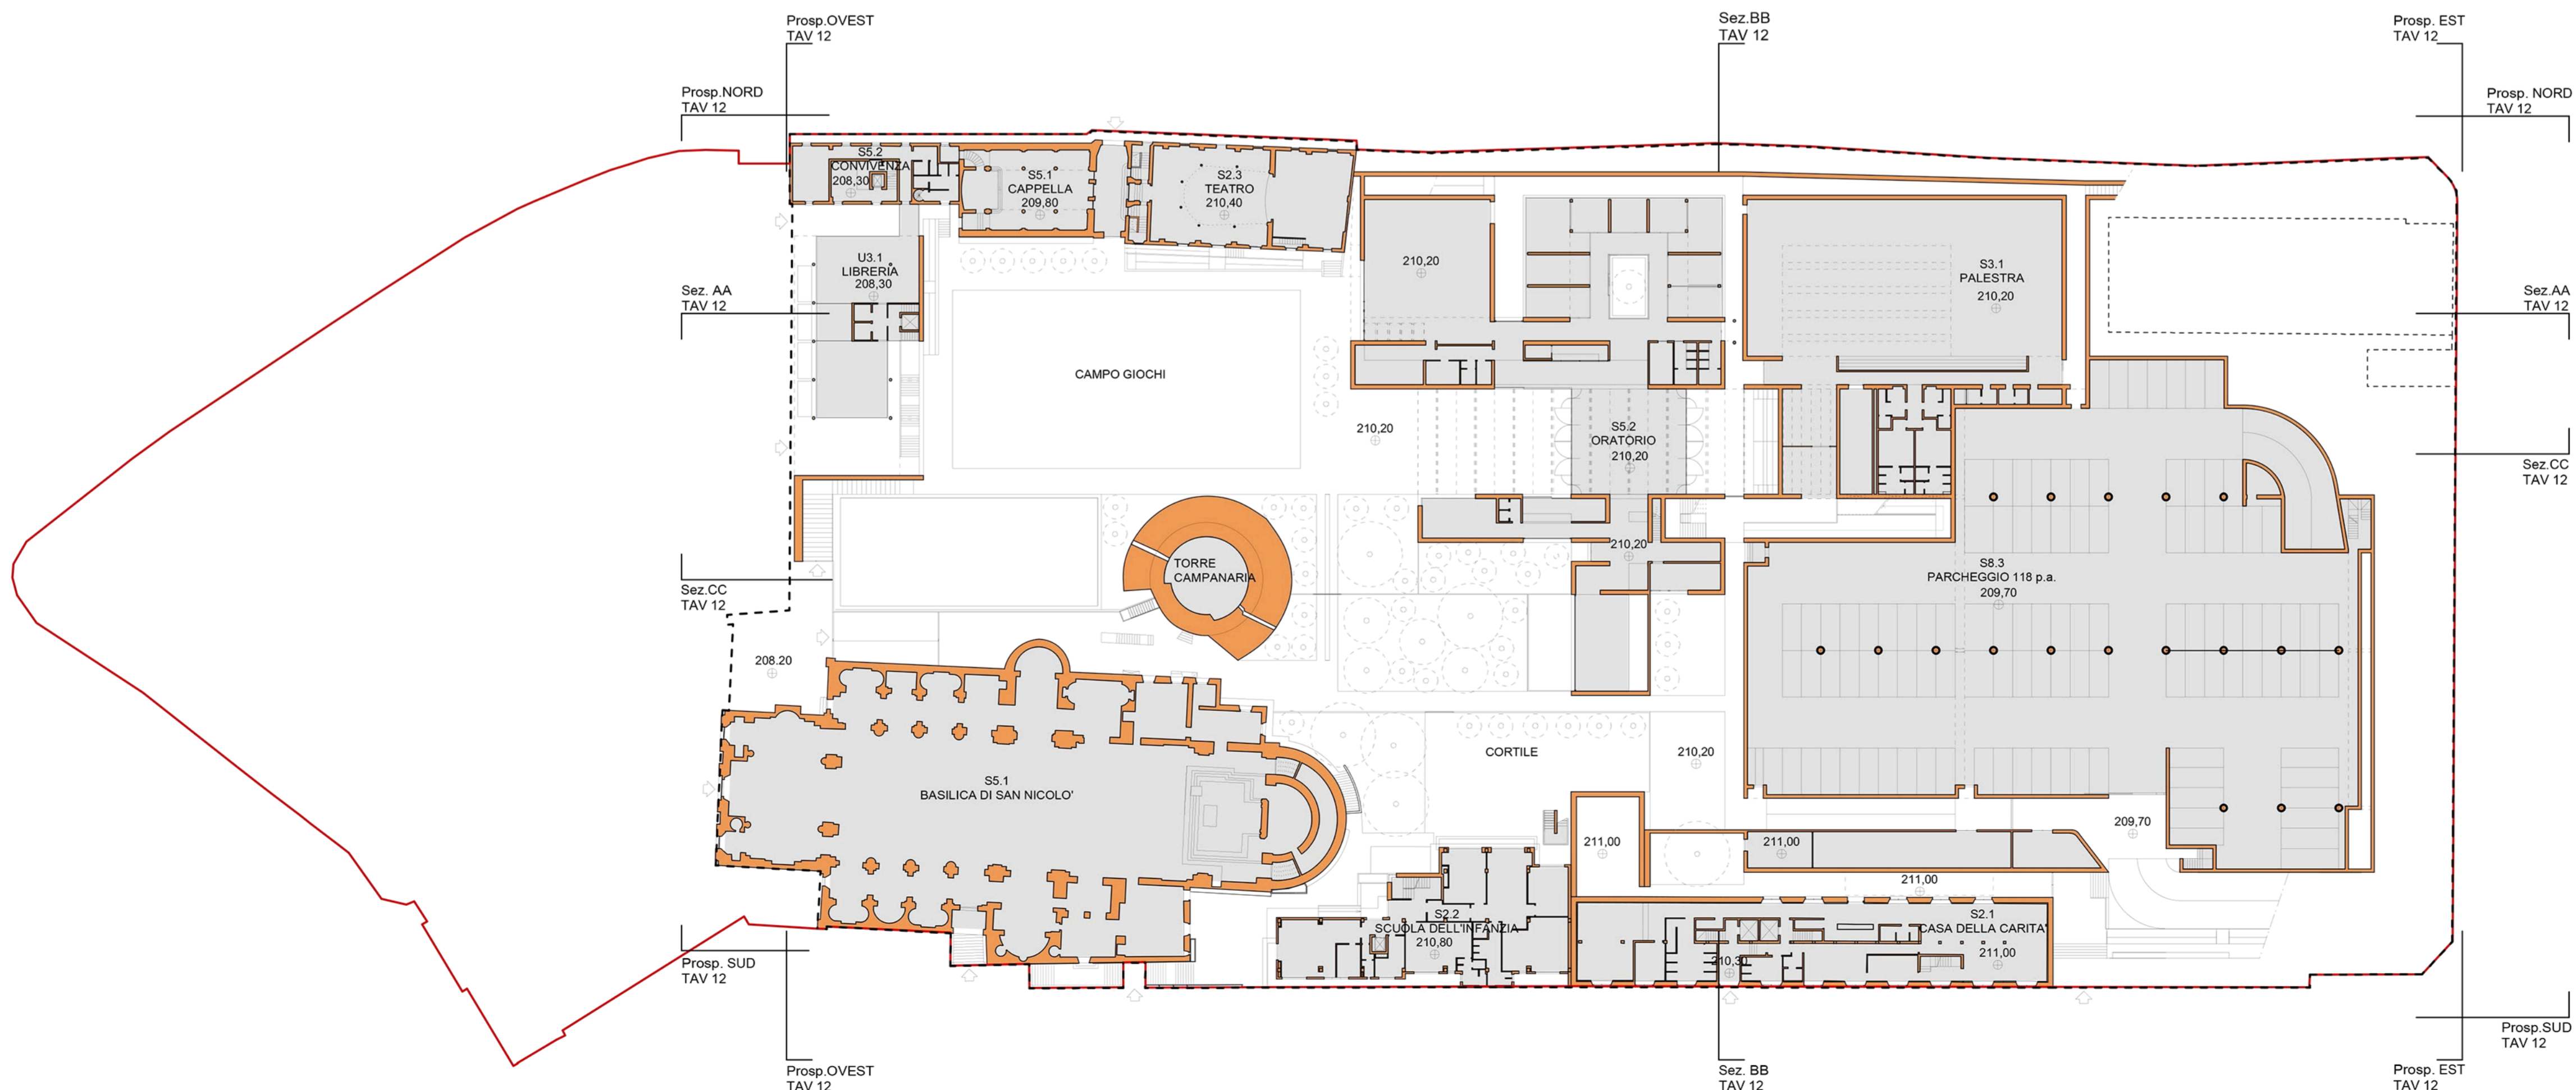

LIVELLO 0
(quota +211,00)

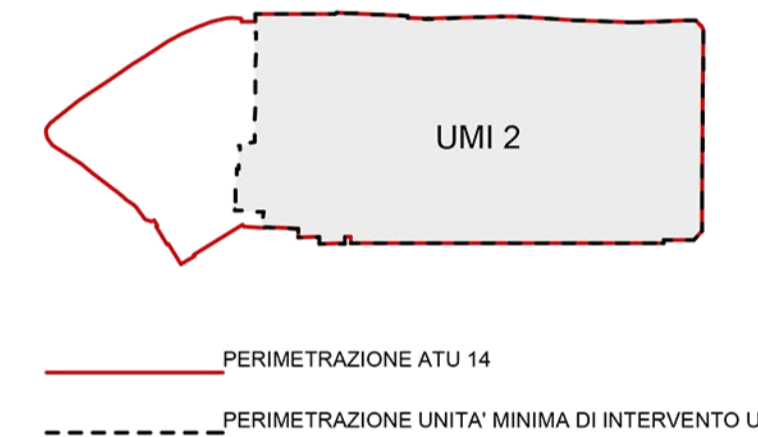


COMMITTENTE
PARROCCHIA SAN NICOLÒ
Via Canonica 4 - 23900 LC

PIANO ATTUATIVO
DI INIZIATIVA PRIVATA
DENOMINATA ATU14:
UMI2 S.NICOLÒ-FAINI

GRUPPO
DI PROGETTAZIONE
Giorgio Melesi architetto
Tommaso Giudici architetto
Mario Redaelli architetto
Patrik Spreafico architetto
VIA PAOLO VI, 33 - 23900 Lecco
studio@studiomelési.com

- ELENCO TAVOLE
- UMI 2**
- 01 STATO DI FATTO_Inquadramento generale_1:20000/500
 - 02 STATO DI FATTO_Planimetria generale_1:500
 - 03 STATO DI FATTO_Planimetrie livelli -1 e 0_1:500
 - 04 STATO DI FATTO_Planimetrie livelli +1; +2_1:500
 - 05 STATO DI FATTO_Prospetti e Sezioni_1:500
 - 06 STATO DI FATTO_Viabilità; Verifica (SF; SUC; SD)_1:500
 - 07 STATO DI FATTO_Verifica (Slp; SU; V)_1:500
 - 08 PROGETTO_Inquadramento e Obiettivi
 - 09 PROGETTO_Planimetria generale_1:500
 - 10 PROGETTO_Planimetrie livelli -2; -1; 0_1:500
 - 11 PROGETTO_Planimetrie livelli 0+; +1; +2_1:500
 - 12 PROGETTO_Prospetti e Sezioni_1:500
 - 13 RAFFRONTI_Planimetrie livelli -2; -1; 0; 0+; +1; +2_1:500
 - 14 RAFFRONTI_Prospetti e Sezioni_1:500
 - 15 PROGETTO_Planimetria vincoli_1:1000
 - 16 PROGETTO_Viabilità; Verifica (SF; SUC; SD)_1:500
 - 17 PROGETTO_Verifica (Slp; SU; V)_1:500
 - 18 PROGETTO_Opere di urbanizzazione_1:200

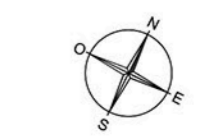

GIUGNO 2019 © tutti i diritti sono riservati. È vietata la riproduzione non autorizzata.