



LIVELLO +1
(quota +216,00)

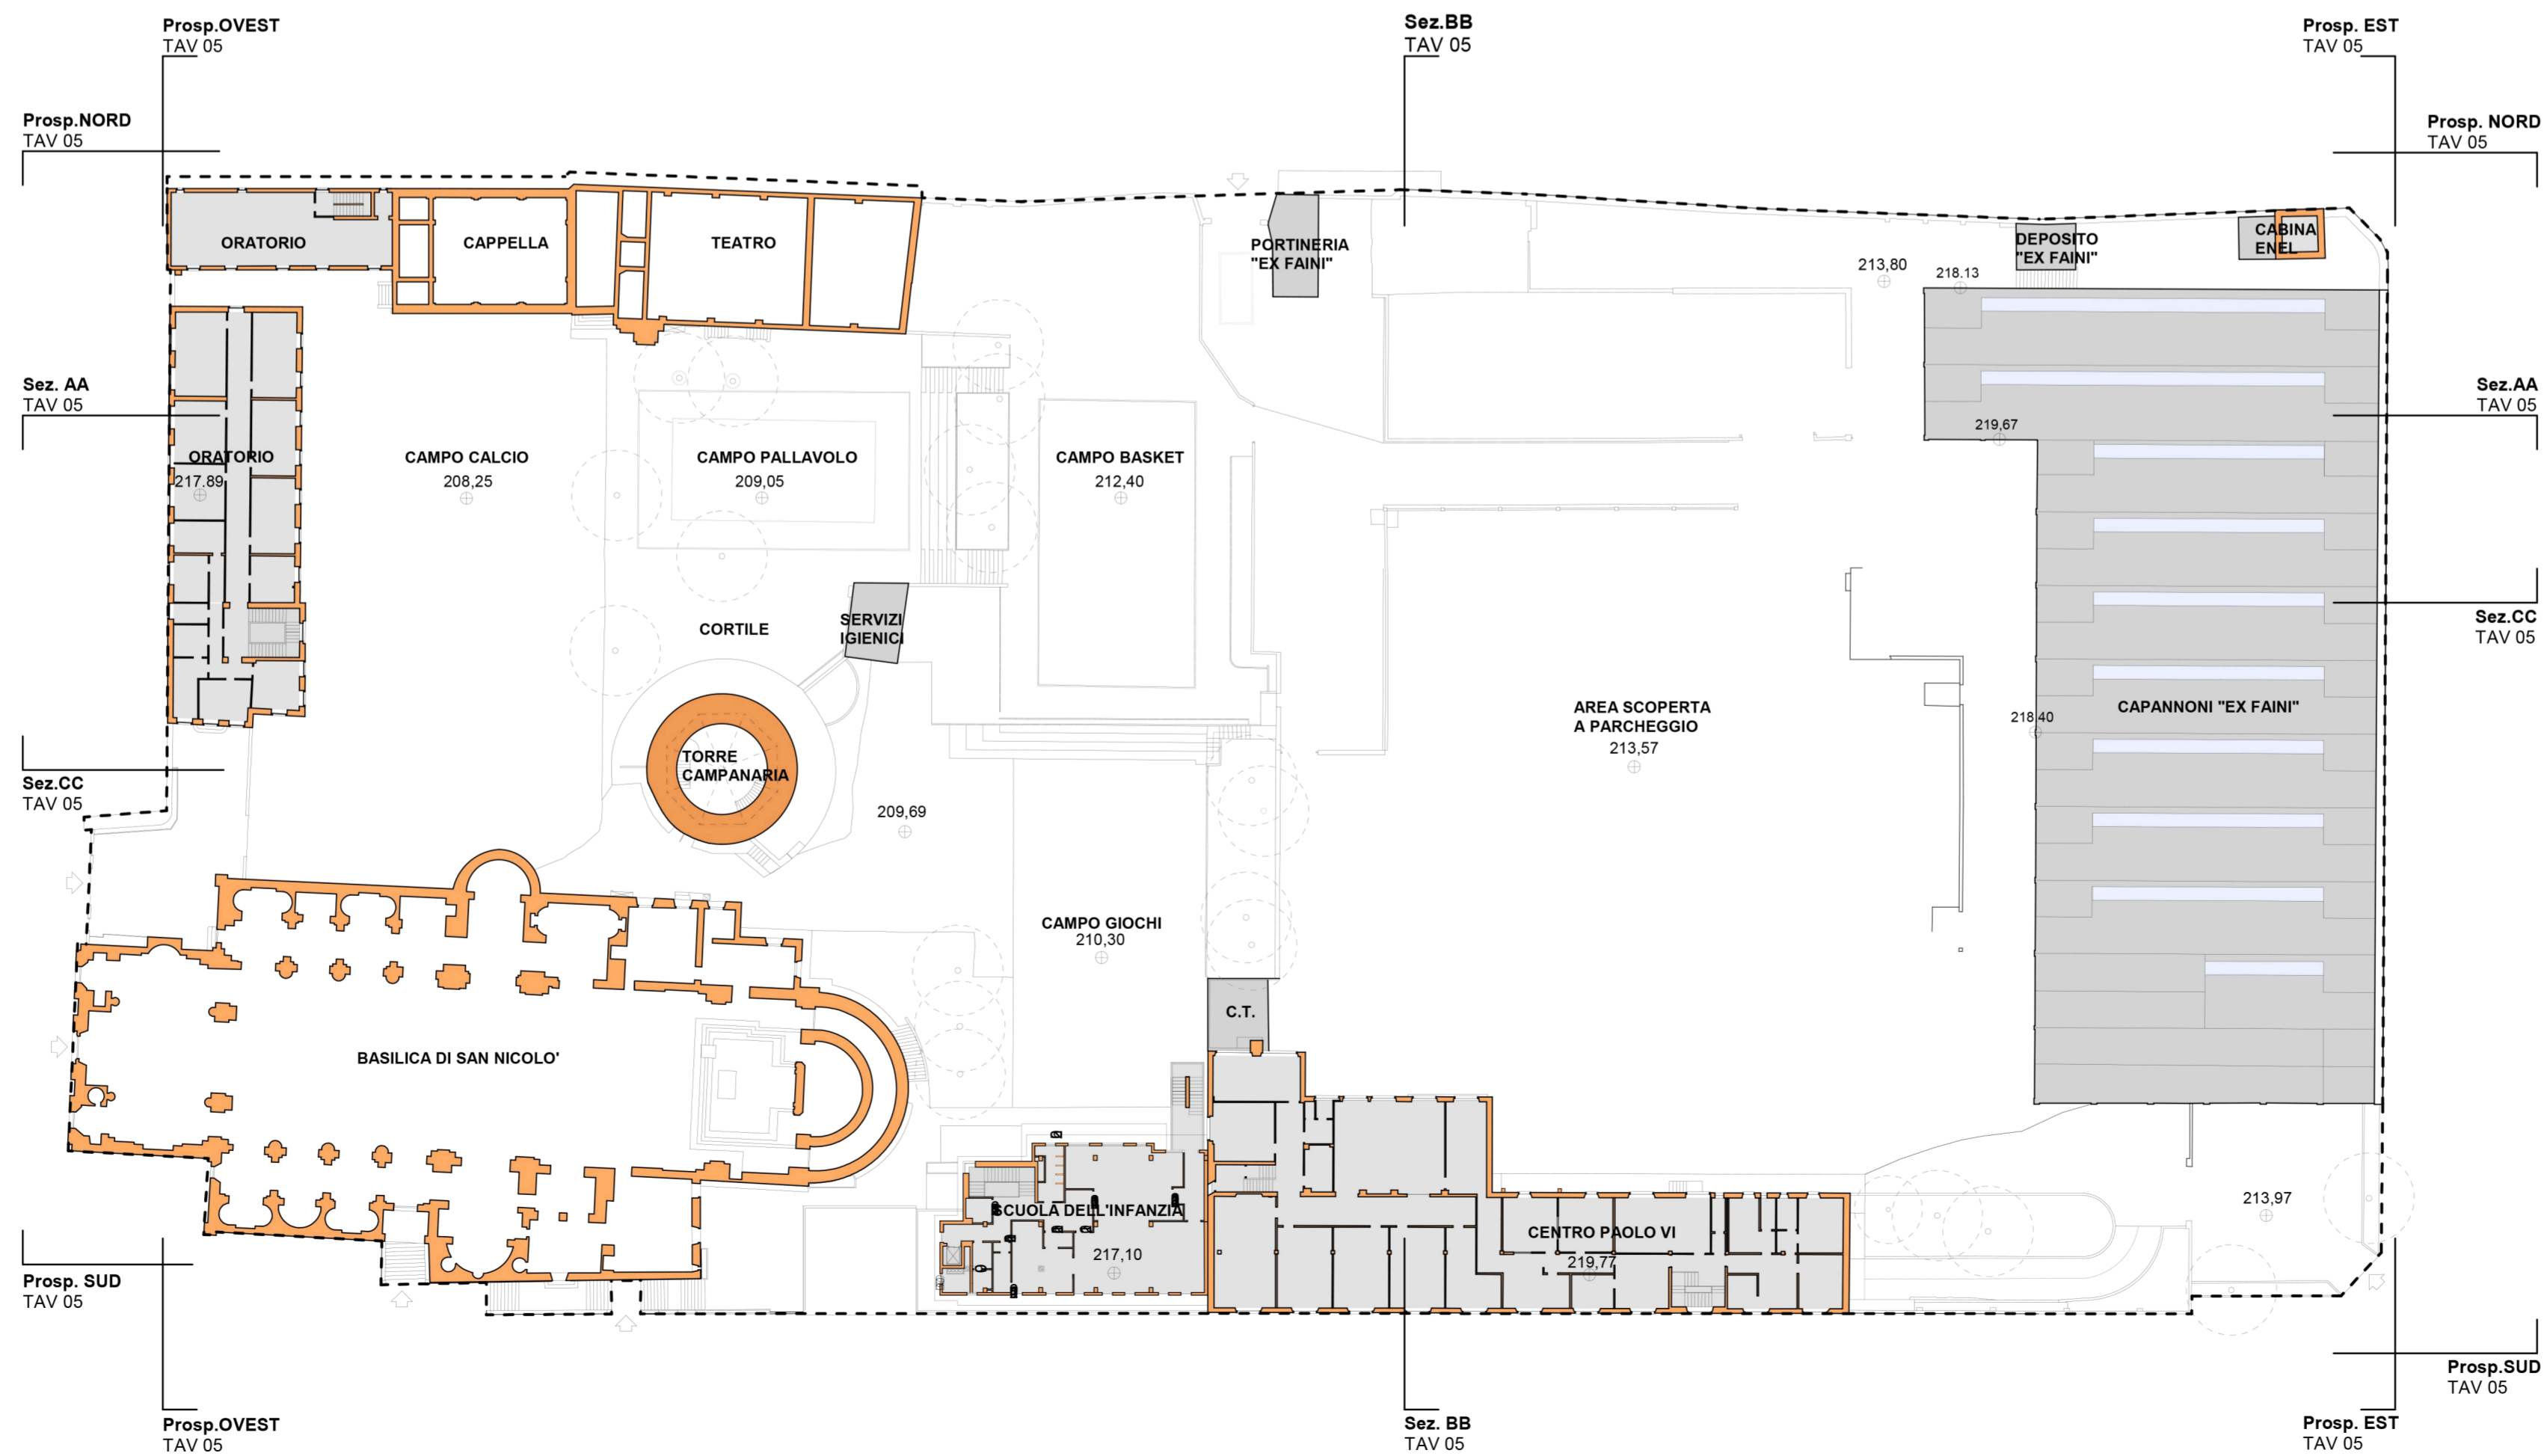

LIVELLO +2
(quota +220,00)

COMMITTENTE	PARROCCHIA SAN NICOLÒ Via Canonica 4 - 23900 LC	
PIANO ATTUATIVO DI INIZIATIVA PRIVATA DENOMINATA ATU14: UMI2 S.NICOLÒ-FAINI	REALIZZAZIONE DI UN NUOVO CENTRO DI COMUNITA' PARROCCHIA SAN NICOLÒ E RECUPERO AREA EX-FAINI	
GRUPPO DI PROGETTAZIONE	Giorgio Melesi architetto Tommaso Giudici architetto Mario Redaelli architetto Patrik Spreafico architetto VIA PAOLO VI, 33 - 23900 Lecco studio@studiomelesi.com	
ELENCO TAVOLE	UMI 2 01 STATO DI FATTO_Inquadramento generale_1:20000/500 02 STATO DI FATTO_Planimetria generale_1:500 03 STATO DI FATTO_Planimetrie livelli -1 e 0_1:500 04 STATO DI FATTO_Planimetrie livelli +1; +2_1:500 05 STATO DI FATTO_Prospetti e Sezioni_1:600 06 STATO DI FATTO_Viabilità; Verifica (SF; SUC; SD)_1:500 07 STATO DI FATTO_Verifica (Sp; SU; V)_1:500 08 PROGETTO_Inquadramento e Obiettivi 09 PROGETTO_Planimetria generale_1:500 10 PROGETTO_Planimetrie livelli -2; -1; 0_1:500 11 PROGETTO_Planimetrie livelli 0+; +1; +2_1:500 12 PROGETTO_Prospetti e Sezioni_1:500 13 RAFFRONTI_Planimetrie livelli -2; -1; 0; 0+; +1; +2_1:500 14 RAFFRONTI_Prospetti e Sezioni_1:500 15 PROGETTO_Planimetria vincoli_1:1000 16 PROGETTO_Viabilità; Verifica (SF; SUC; SD)_1:500 17 PROGETTO_Verifica (Sp; SU; V)_1:500 18 PROGETTO_Opere di urbanizzazione_1:200	

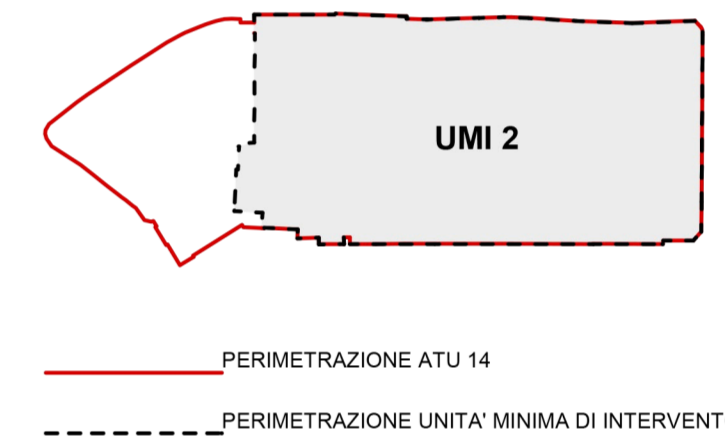