




LIVELLO INTERMEDIO  
(quota +213,00)

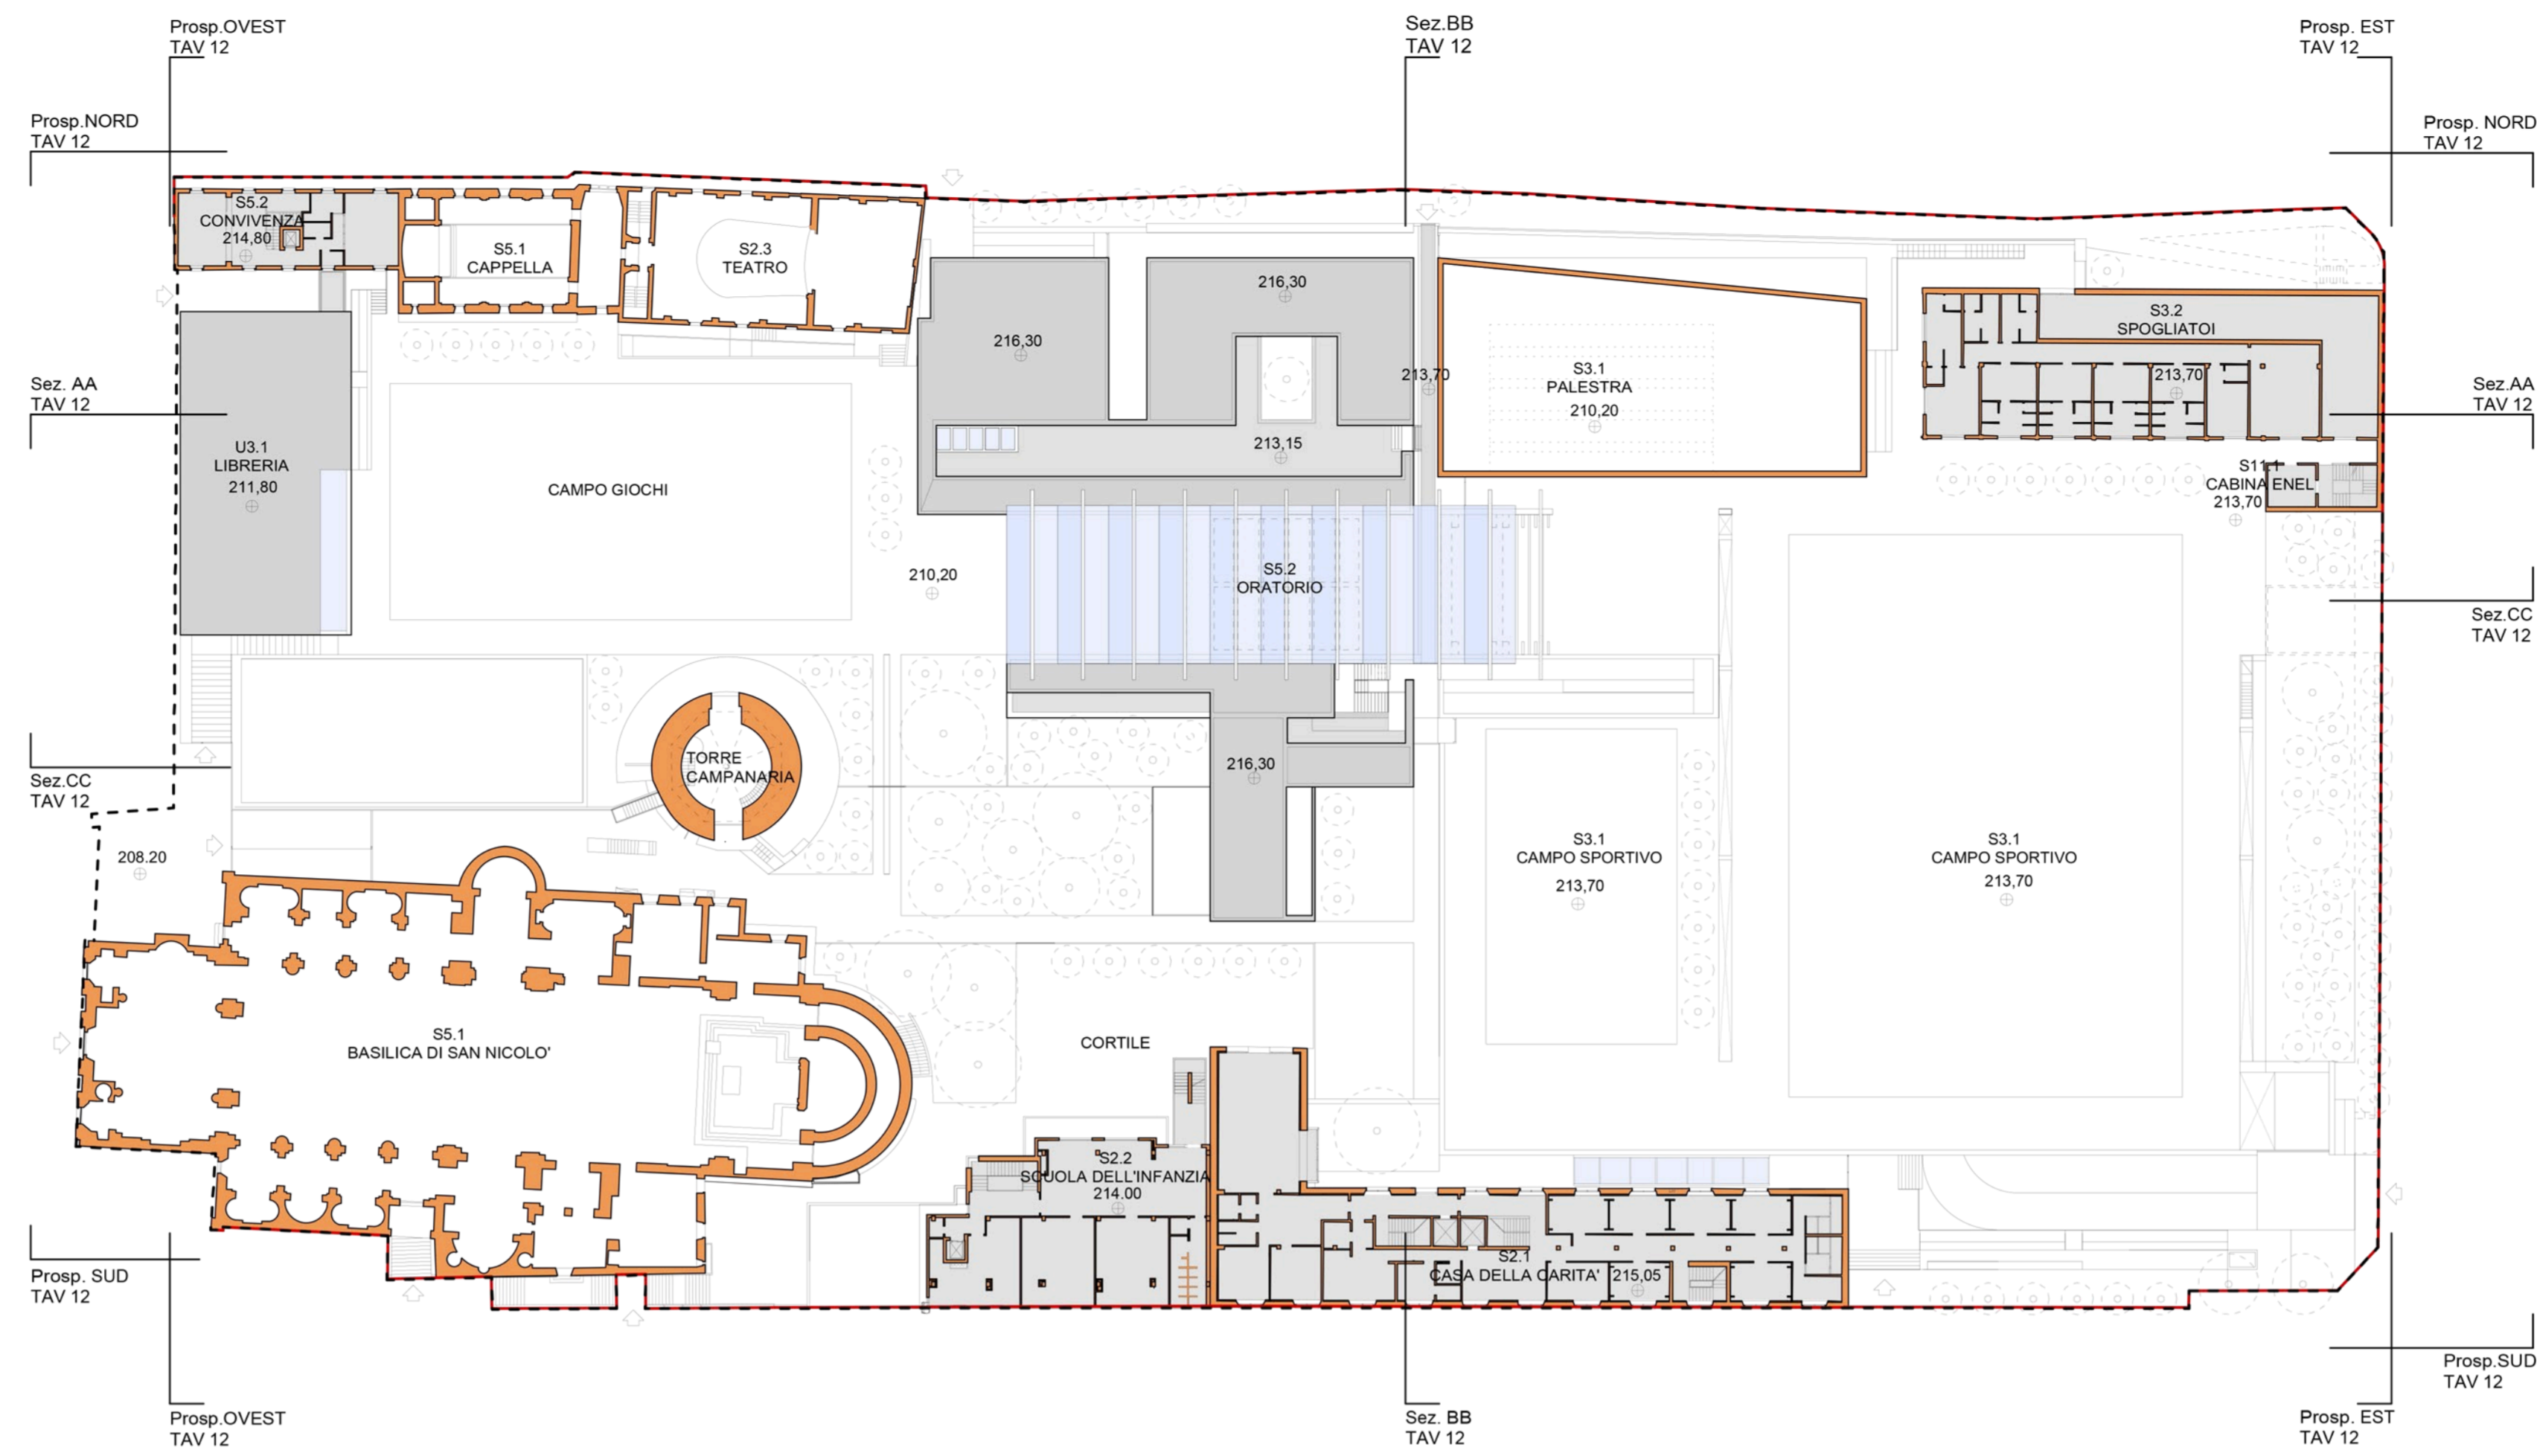

LIVELLO +1  
(quota +216,00)

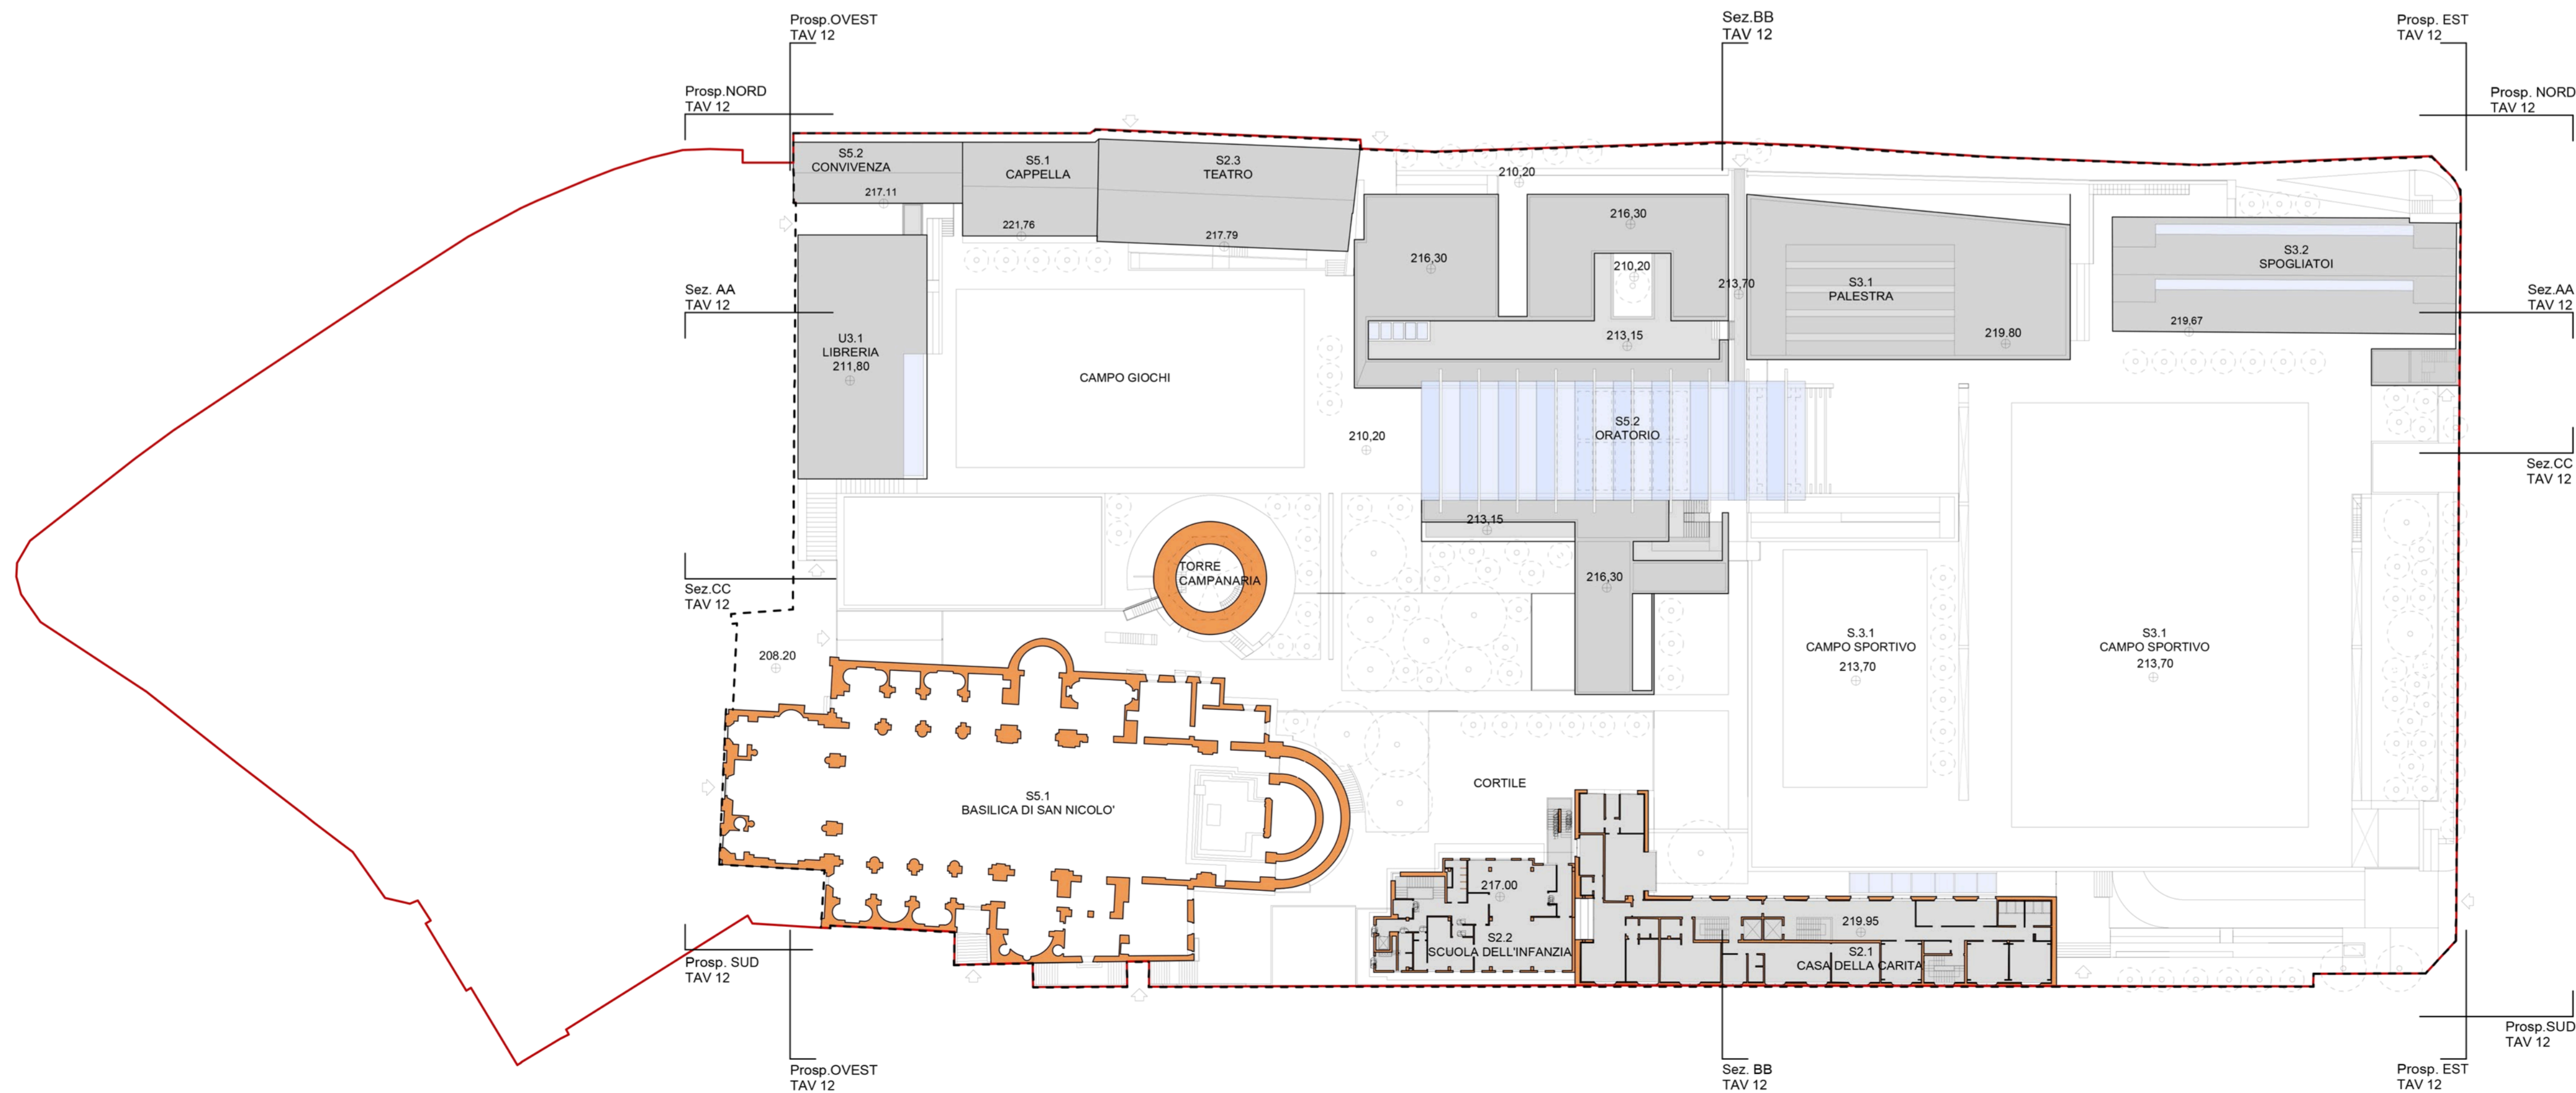

LIVELLO +2  
(quota +220,00)

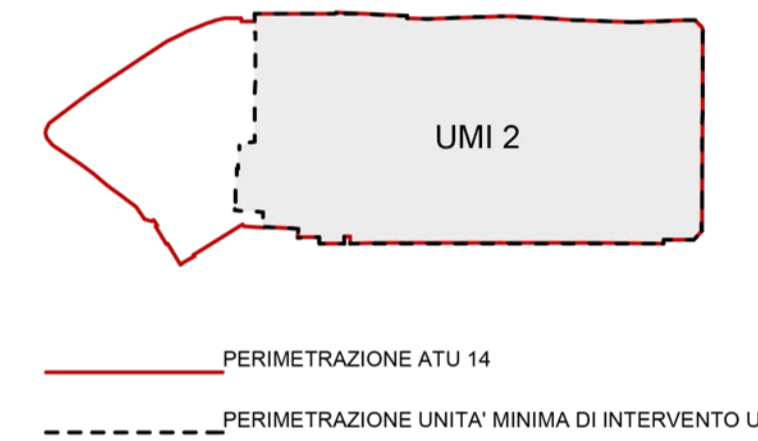


COMMITTENTE  
PARROCCHIA SAN NICOLÒ  
Via Canonica 4 - 23900 LC

PIANO ATTUATIVO  
DI INIZIATIVA PRIVATA  
DENOMINATA ATU14:  
UMI2 S.NICOLÒ-FAINI

GRUPPO  
DI PROGETTAZIONE  
Giorgio Melesi architetto  
Tommaso Giudici architetto  
Mario Redaelli architetto  
Patrik Spreafico architetto

VIA PAOLO VI, 33 - 23900 Lecco  
studio@studiomemesi.com

- ELENCO TAVOLE
- UMI 2**
- 01 STATO DI FATTO\_Inquadramento generale\_1:20000/500
  - 02 STATO DI FATTO\_Planimetria generale\_1:500
  - 03 STATO DI FATTO\_Planimetrie livelli -1 e 0\_1:500
  - 04 STATO DI FATTO\_Planimetrie livelli +1; +2\_1:500
  - 05 STATO DI FATTO\_Prospetti e Sezioni\_1:500
  - 06 STATO DI FATTO\_Viabilità; Verifica (SF; SUC; SD)\_1:500
  - 07 STATO DI FATTO\_Verifica (Slp; SU; V)\_1:500
  - 08 PROGETTO\_Inquadramento e Obiettivi
  - 09 PROGETTO\_Planimetria generale\_1:500
  - 10 PROGETTO\_Planimetrie livelli -2; -1; 0\_1:500
  - 11 PROGETTO\_Planimetrie livelli 0+; +1; +2\_1:500
  - 12 PROGETTO\_Prospetti e Sezioni\_1:500
  - 13 RAFFRONTI\_Planimetrie livelli -2; -1; 0; 0+; +1; +2\_1:500
  - 14 RAFFRONTI\_Prospetti e Sezioni\_1:500
  - 15 PROGETTO\_Planimetria vincoli\_1:1000
  - 16 PROGETTO\_Viabilità; Verifica (SF; SUC; SD)\_1:500
  - 17 PROGETTO\_Verifica (Slp; SU; V)\_1:500
  - 18 PROGETTO\_Opere di urbanizzazione\_1:200

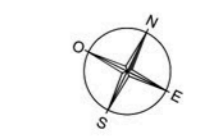

GIUGNO 2016 © sono stati utilizzati in riproduzione non autorizzata