




LIVELLO -2
(quota +203,00)

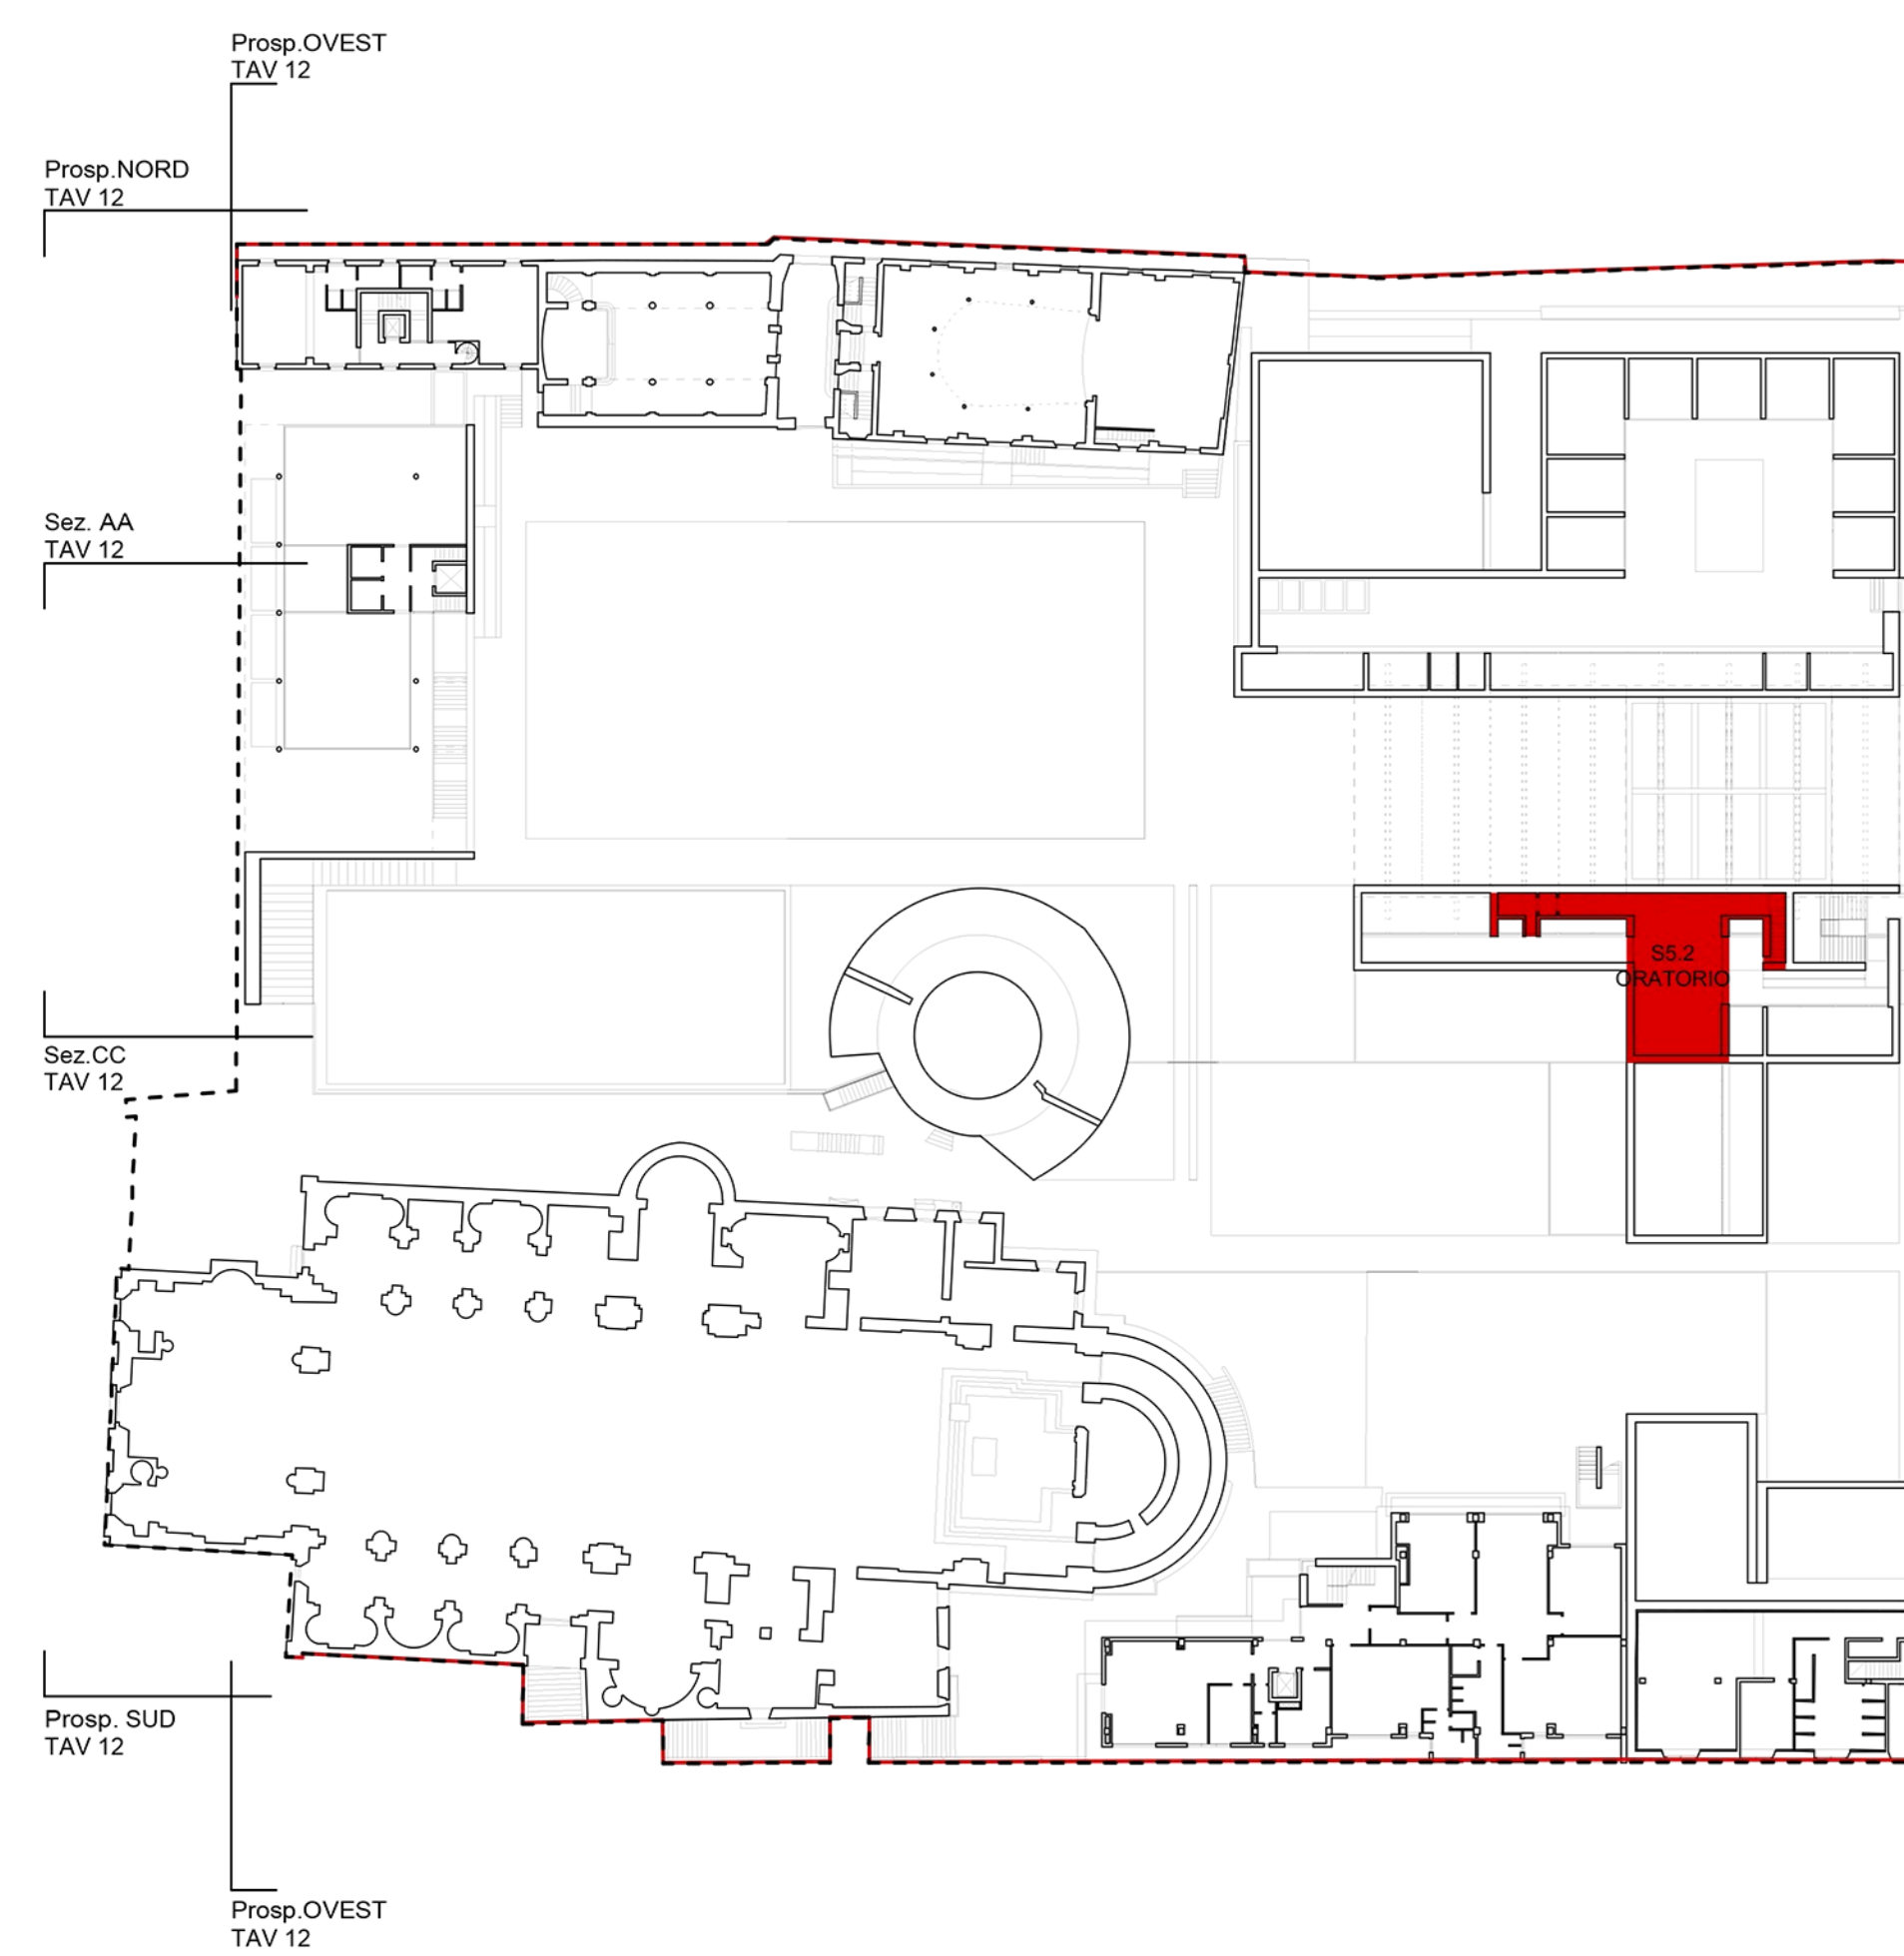


LIVELLO INTERMEDIO
(quota +213,00)

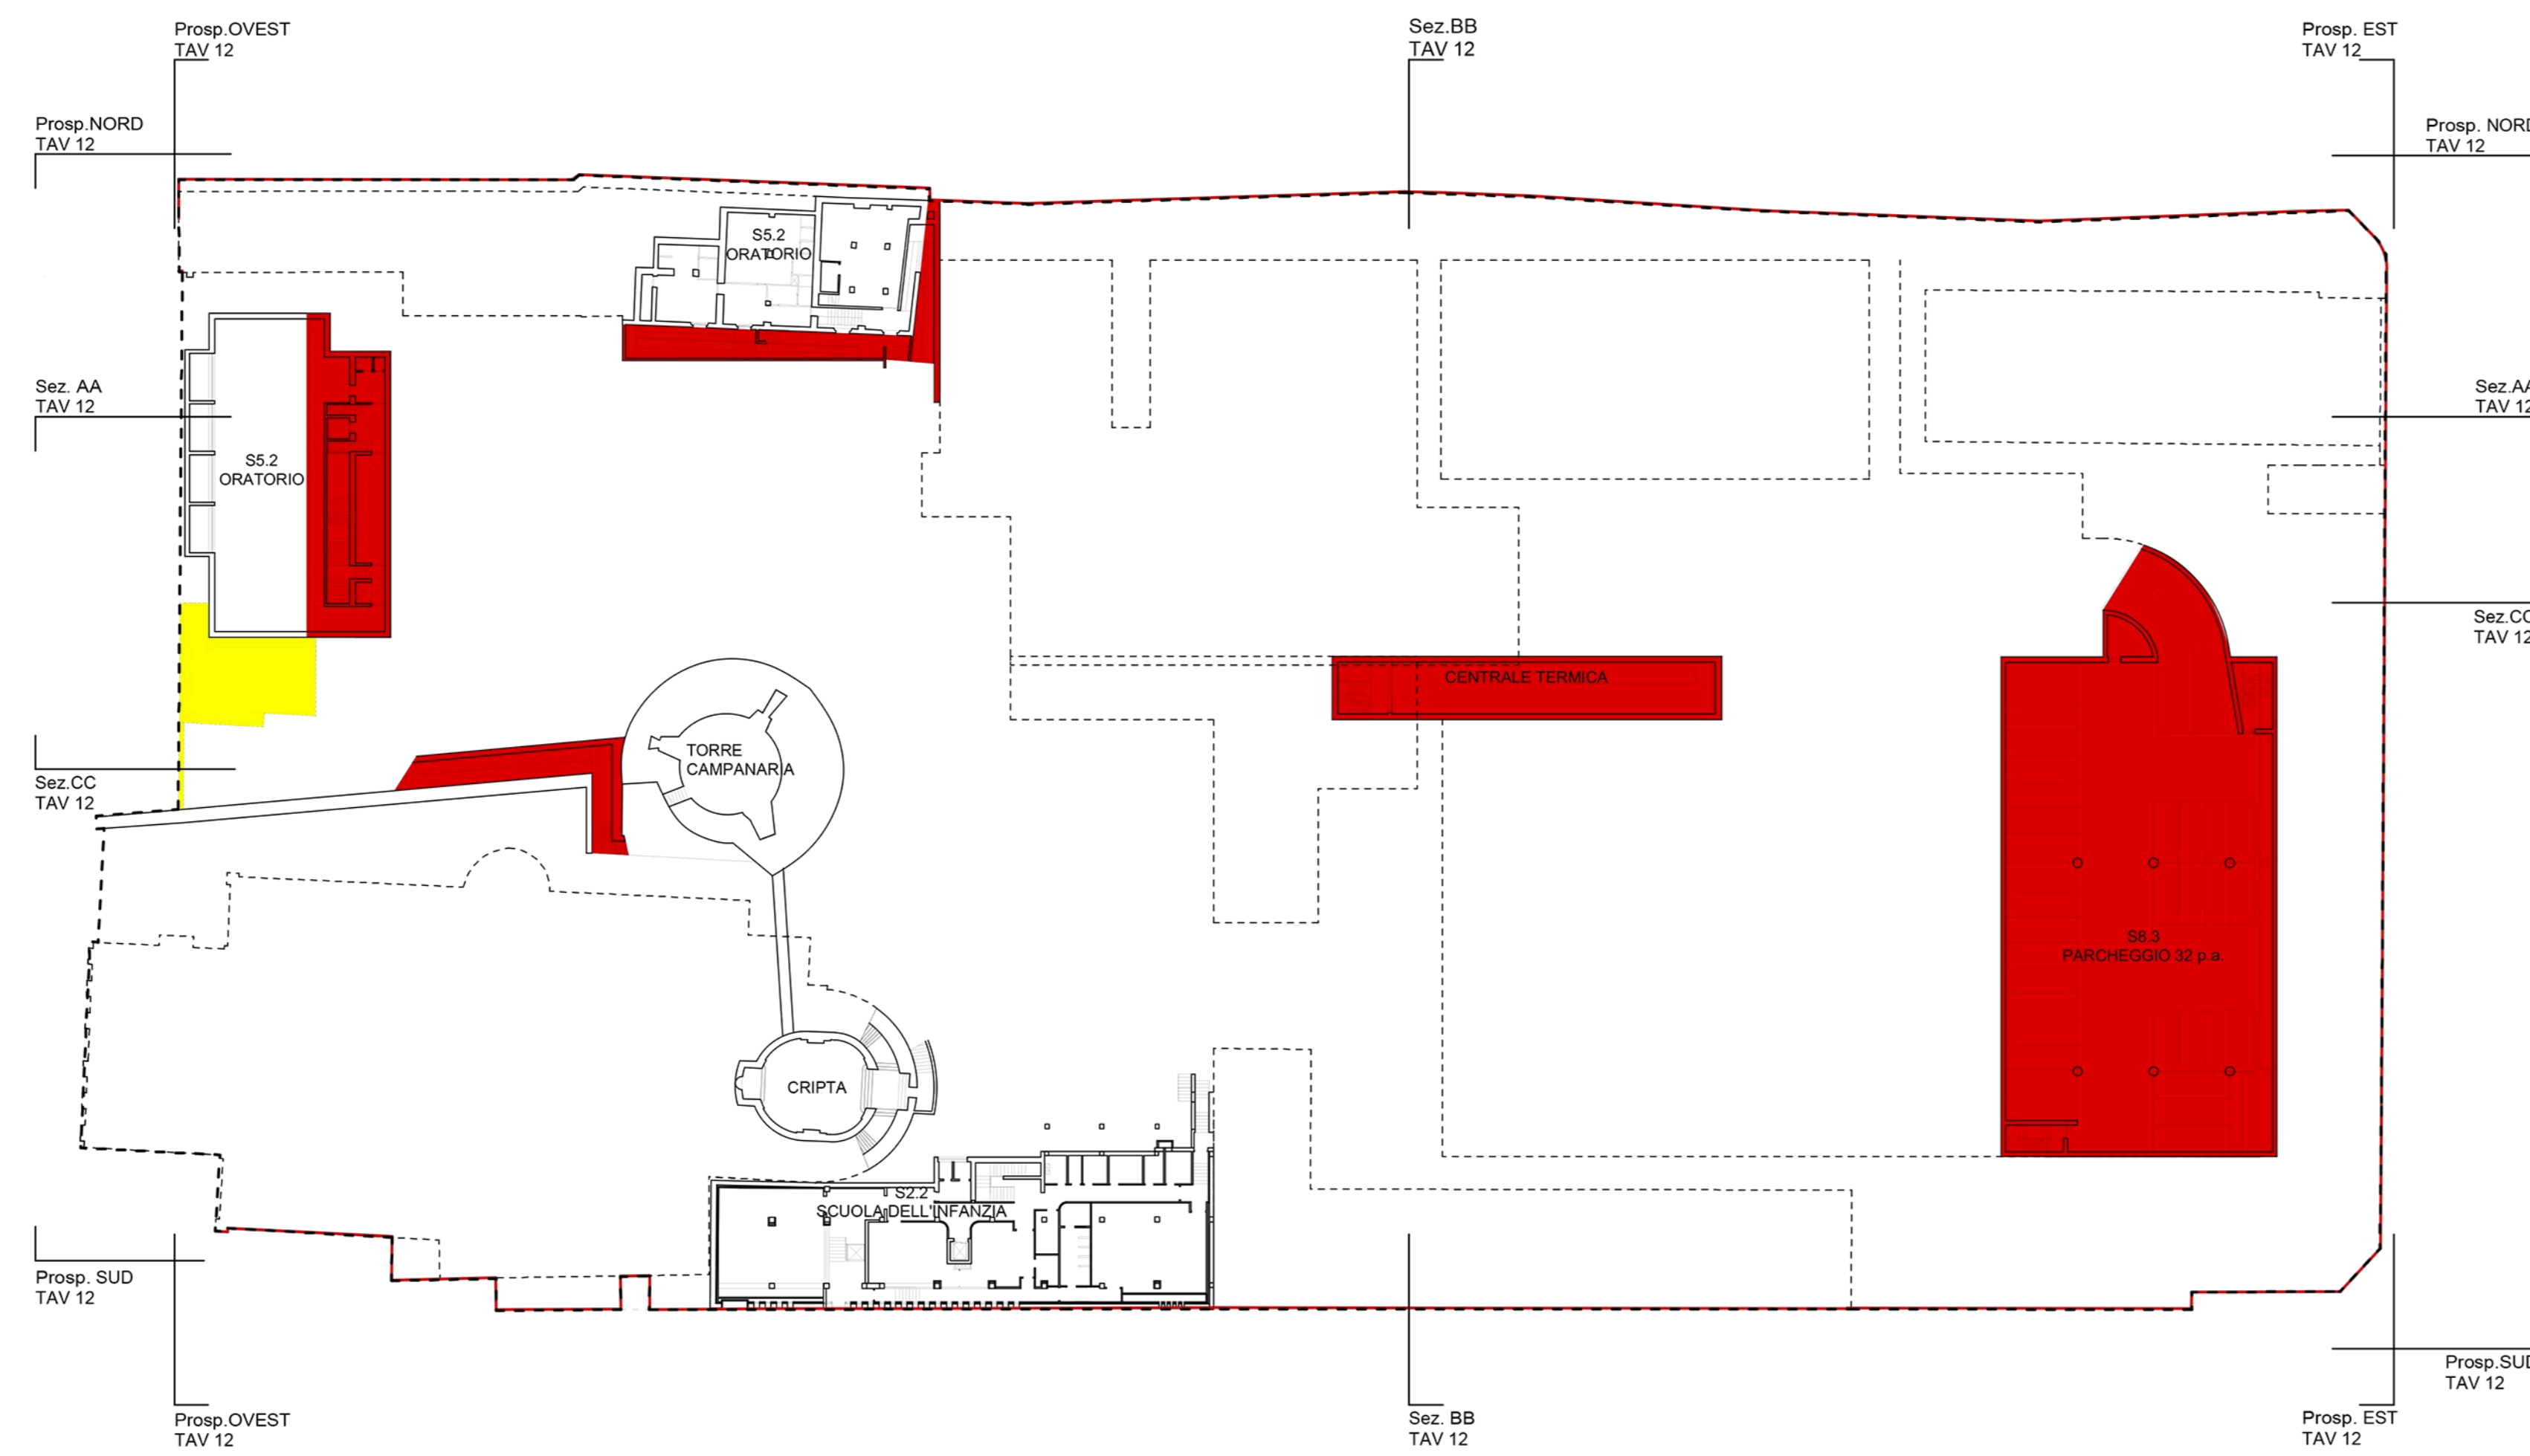


LIVELLO -1
(quota +206,00)

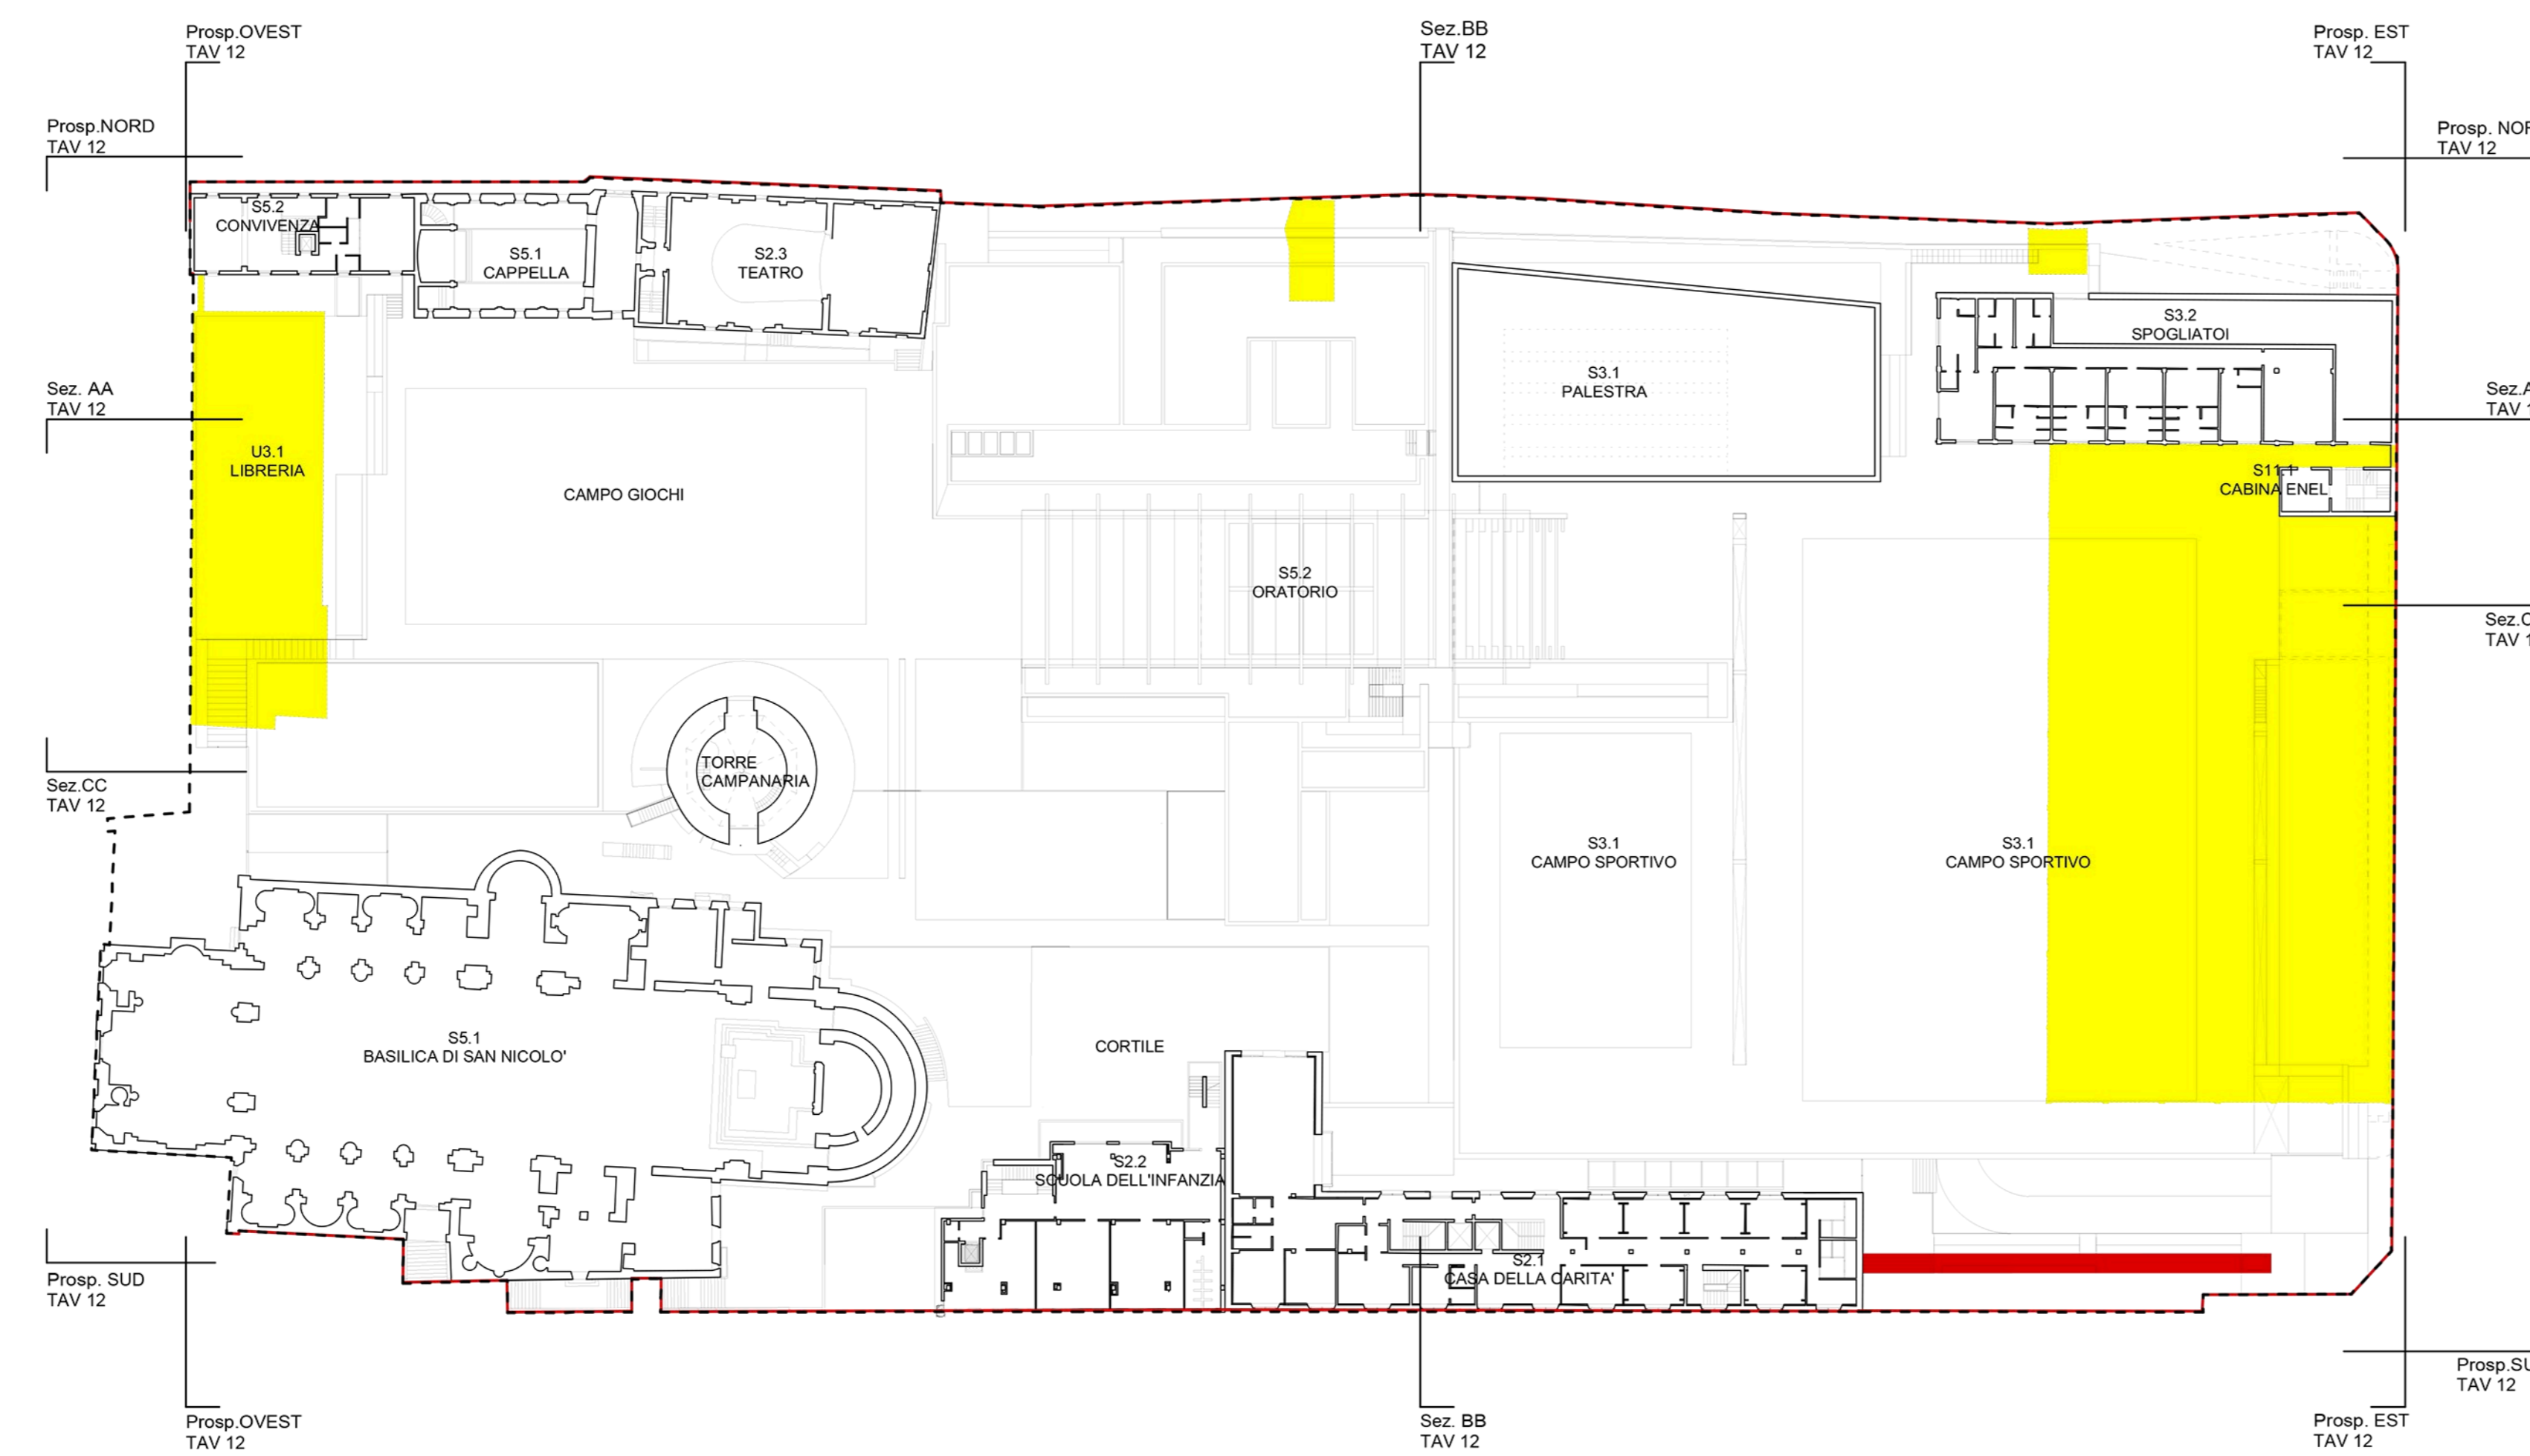


LIVELLO +1
(quota +216,00)

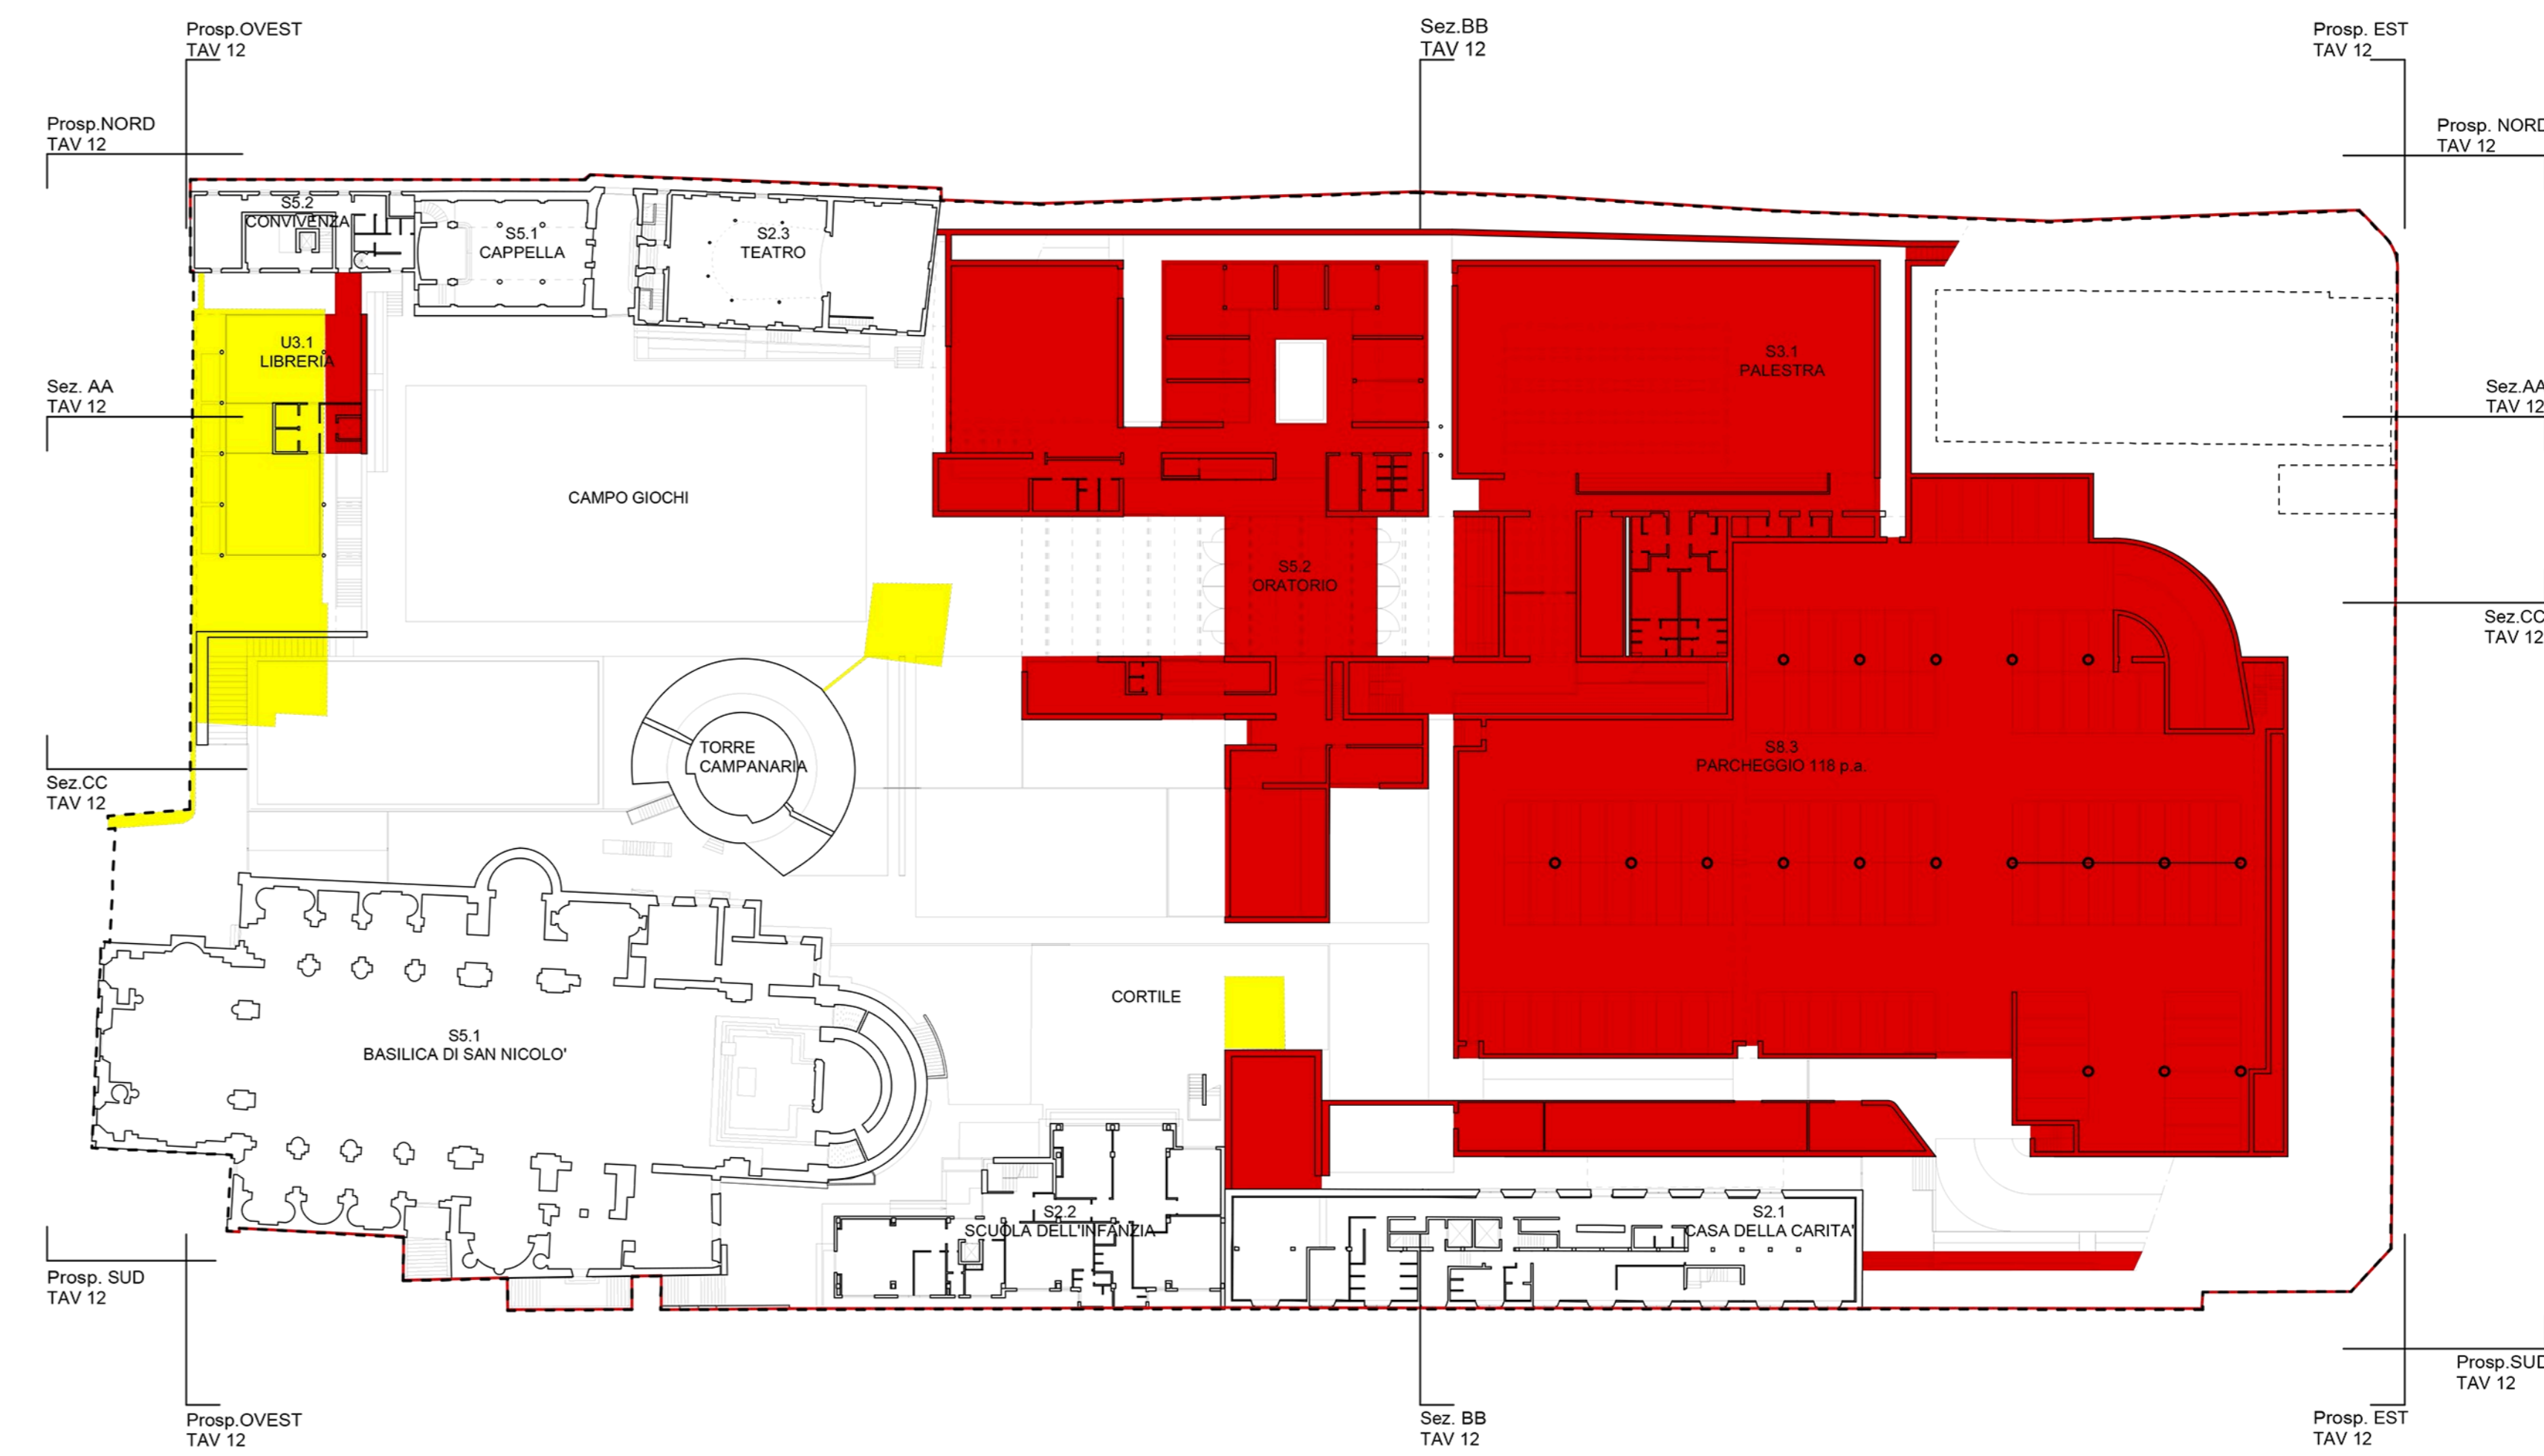

LIVELLO 0
(quota +211,00)

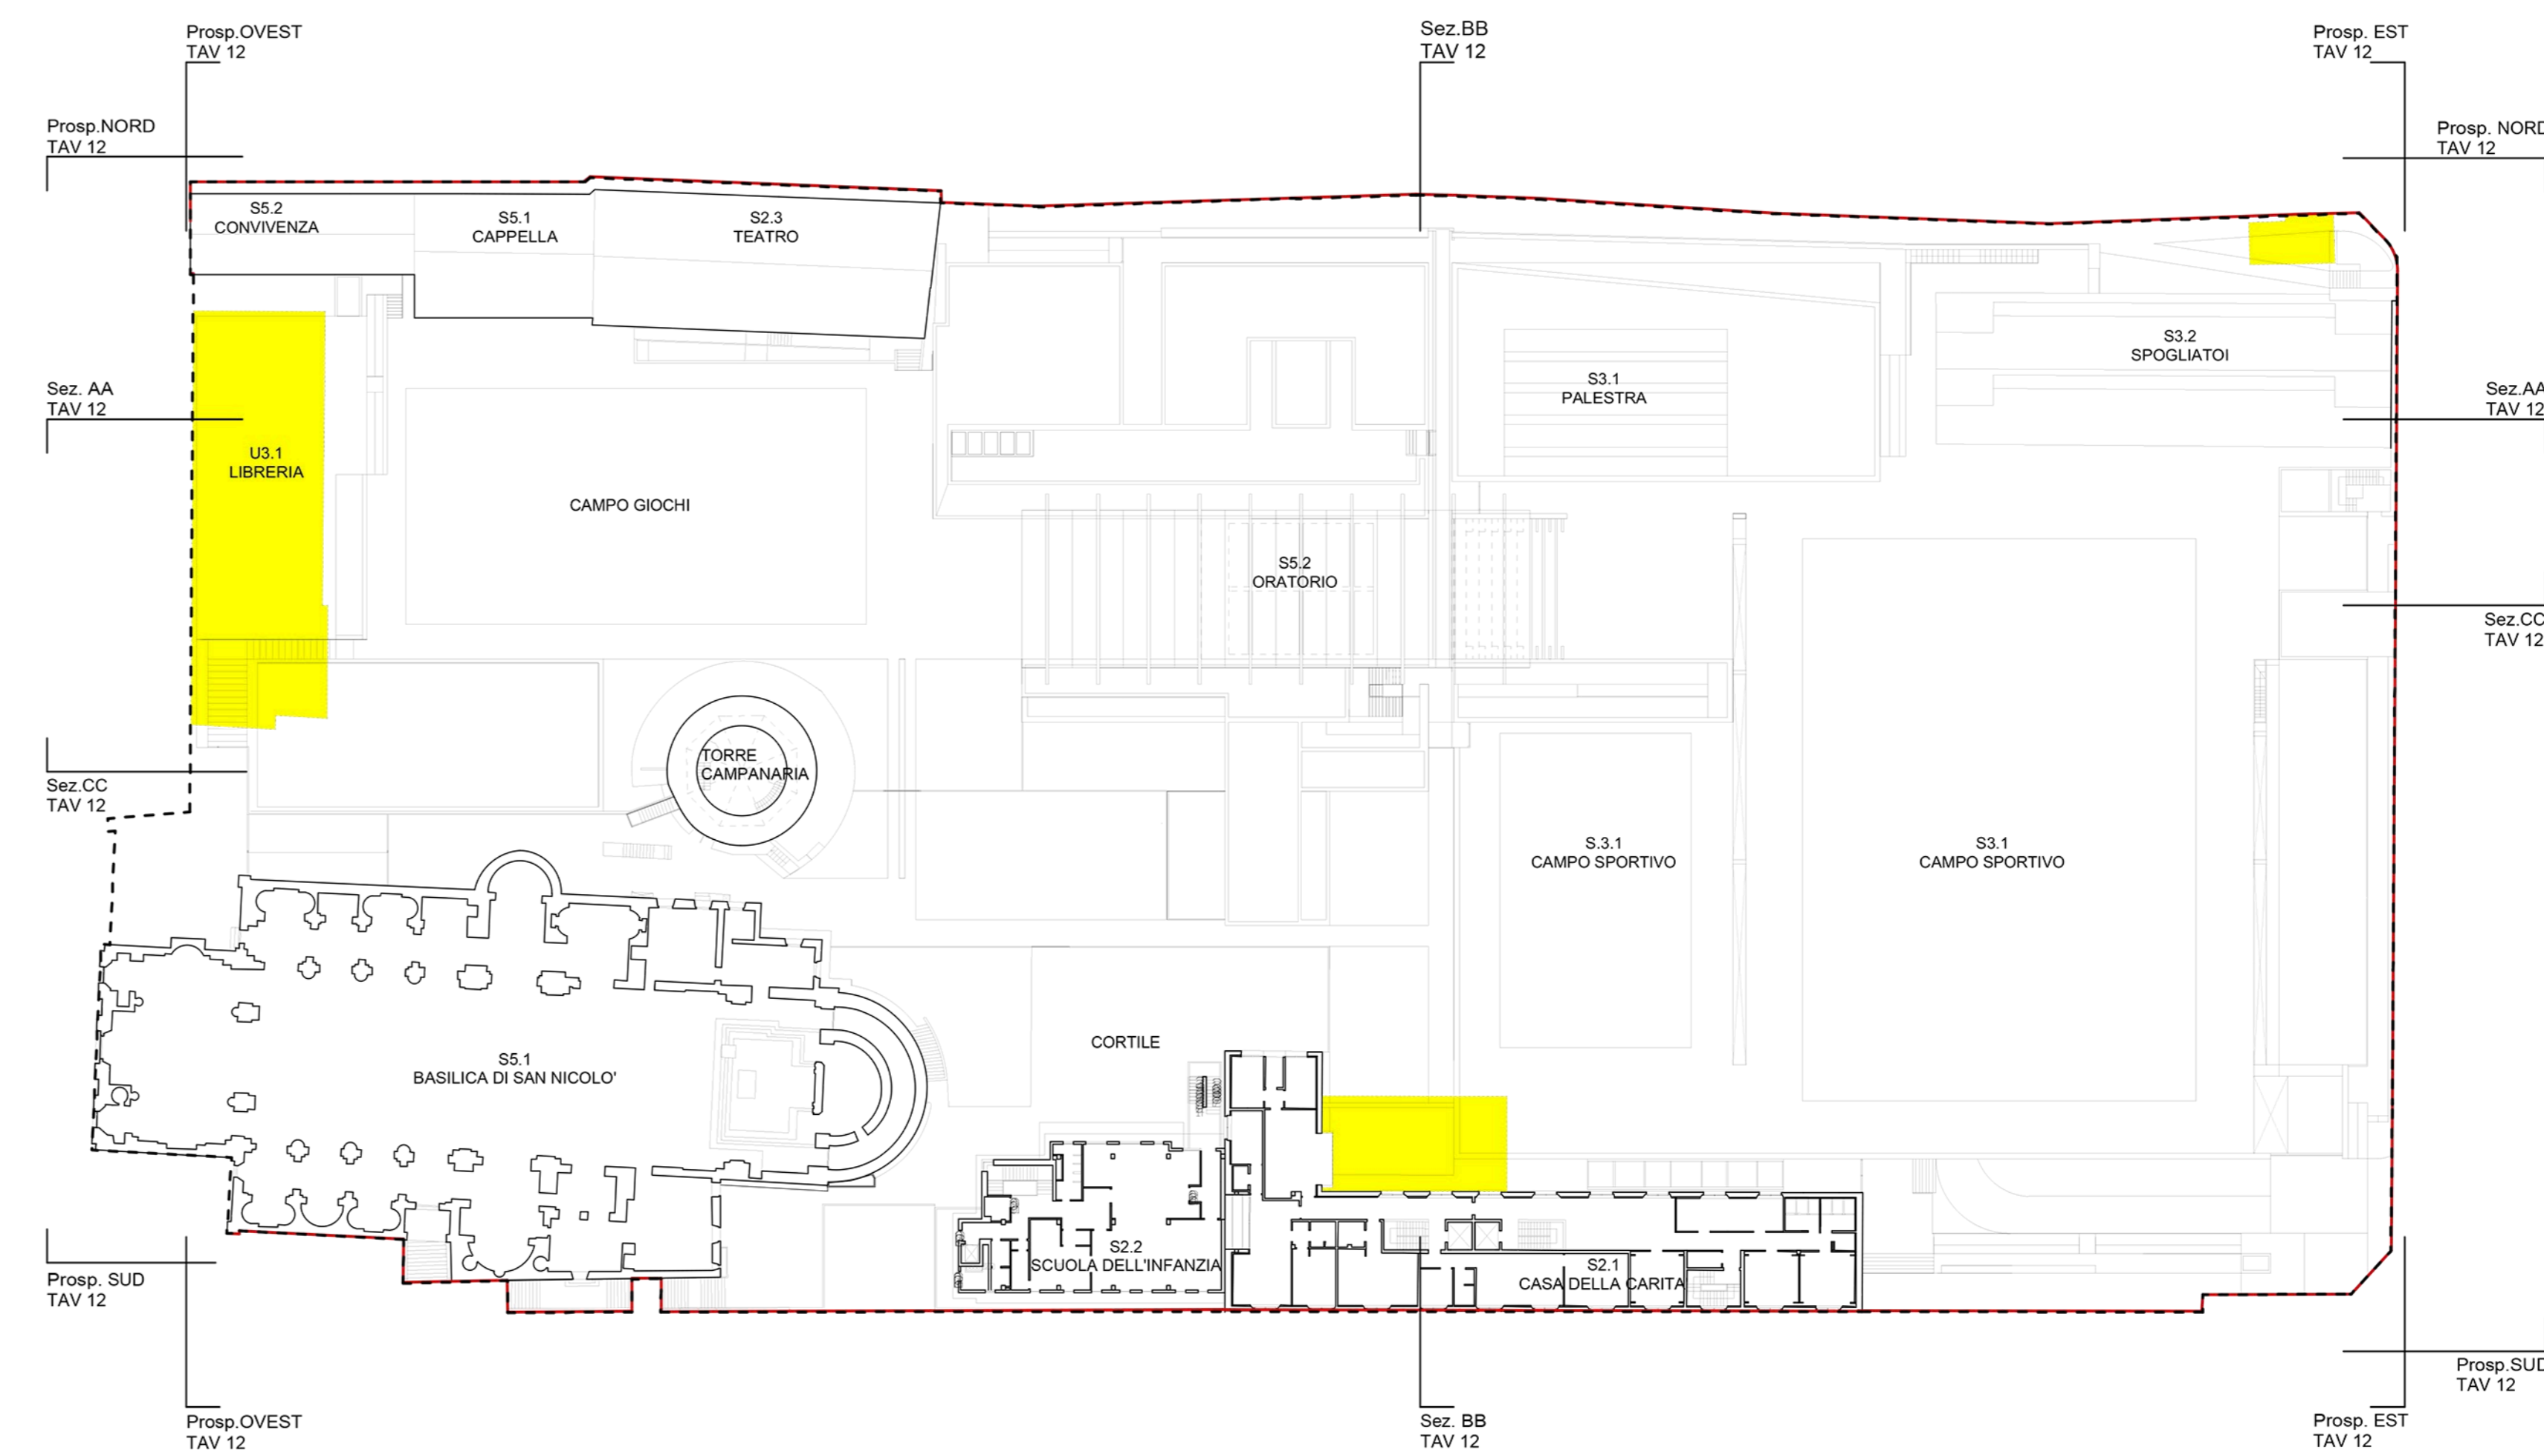

LIVELLO +2
(quota +220,00)

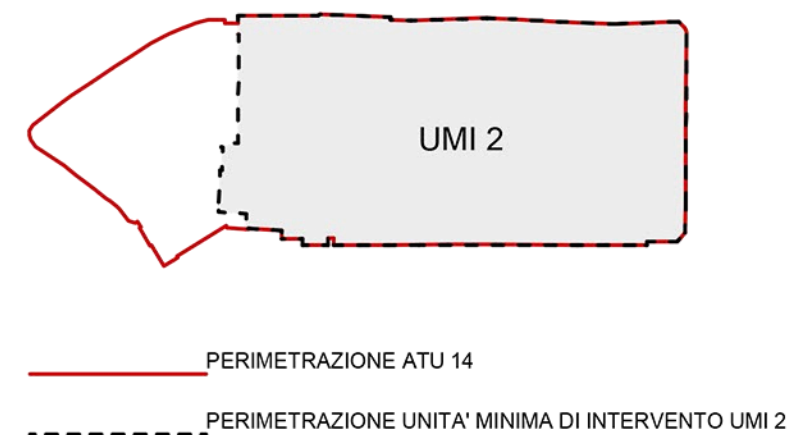

COMMITTENTE
PARROCCHIA SAN NICOLÒ
Via Canonica 4 - 23900 LC

PIANO ATTUATIVO
DI INIZIATIVA PRIVATA
DENOMINATA ATU14:
UMI2 S.NICOLÒ-FAINI

GRUPPO
DI PROGETTAZIONE

Giorgio Melesi architetto
Tommaso Giudici architetto
Mario Redaelli architetto
Patrik Spreafico architetto

VIA PAOLO VI, 33 - 23900 Lecco
studio@studiomelési.com

- ELENCO TAVOLE
- UMI 2**
- 01 STATO DI FATTO, Inquadramento generale, 1:2000/500
 - 02 STATO DI FATTO, Planimetrie generale, 1:500
 - 03 STATO DI FATTO, Planimetrie livelli -1 e 0, 1:500
 - 04 STATO DI FATTO, Planimetrie livelli +1, +2, 1:500
 - 05 STATO DI FATTO, Prospetti e Sezioni, 1:500
 - 06 STATO DI FATTO, Viabilità, Verifica (SF, SUC, SD), 1:500
 - 07 STATO DI FATTO, Verifica (Sp, SU, V), 1:500
 - 08 PROGETTO, Inquadramento e Contorni, 1:500
 - 09 PROGETTO, Planimetria generale, 1:500
 - 10 PROGETTO, Planimetrie livelli -2, -1, 0, 1:500
 - 11 PROGETTO, Planimetrie livelli 0+, +1, +2, 1:500
 - 12 PROGETTO, Prospetti e Sezioni, 1:500
 - 13 RAFFRONTI, Planimetrie livelli -2, -1, 0, 0+, +1, +2, 1:500
 - 14 RAFFRONTI, Prospetti e Sezioni, 1:500
 - 15 PROGETTO, Planimetrie vincoli, 1:1000
 - 16 PROGETTO, Viabilità, Verifica (SF, SUC, SD), 1:500
 - 17 PROGETTO, Verifica (Sp, SU, V), 1:500
 - 18 PROGETTO, Opere di urbanizzazione, 1:200

