

LIVELLO -2/1
(quota +208,00)

SLP TOT. (mq.361,32+1.381,92) mq 1.743,24
 SU TOT. (mq.321,63+1.006,37) mq 1.328,00
 VI TOT. (mc.1.083,96+4.145,76) mc 5.229,72

BASILICA DI S.NICOLÒ'

TORRE CAMPANARIA

CAPPELLA

ORATORIO livello -2/1

CONVIVENZA

CASA DELLA CARITA'

SCUOLA DELL'INFANZIA

TEATRO

SPOGLIATOI CAMPI ESTERNI

LIBRERIA

LIVELLO 0 / INTERMEDIO
(quota +209/+213)

SLP TOT. (mq.7.306,56+116,84) mq 7.423,04
 SU TOT. (mq.6.445,03+ 86,14) mq 6.531,17
 VI TOT. (mc.21.919,68+350,32) mc 22.270,20

BASILICA DI S.NICOLÒ'

TORRE CAMPANARIA

CAPPELLA

ORATORIO livello 0 e interm.

CONVIVENZA

CASA DELLA CARITA'

SCUOLA DELL'INFANZIA

TEATRO

SPOGLIATOI CAMPI ESTERNI

LIBRERIA

LIVELLO +1
(quota +216,00)

SLP TOT. mq 2.175,11
 SU TOT. mq 1.822,91
 VI TOT. mc 6.525,33

LIVELLO +2
(quota + 219)

SLP TOT. mq 1.126,01
 SU TOT. mq 1.018,02
 VI TOT. mc 3.378,03

BASILICA DI S.NICOLÒ'

TORRE CAMPANARIA

CAPPELLA

ORATORIO

CONVIVENZA

CASA DELLA CARITA'

SCUOLA DELL'INFANZIA

TEATRO

PALESTRA

SPOGLIATOI CAMPI ESTERNI

LIBRERIA

BASILICA DI S.NICOLÒ'

TORRE CAMPANARIA

CAPPELLA

ORATORIO

CONVIVENZA

CASA DELLA CARITA'

SCUOLA DELL'INFANZIA

TEATRO

PALESTRA

SPOGLIATOI CAMPI ESTERNI

LIBRERIA

VERIFICA DELLA DOTAZIONE PARCHEGGI
 Minima
 Destinazioni S5-S2-S3 1/10 VI 37.363,05/ 10 pari a mq 3.763,30
 Destinazione U.3.1 60% slp 218,94 x 60% pari a mq 131,36
 In progetto
 piano -1 e piano 0 mq 993,62 + 3.070,08 mq 4.063,70



VERIFICA ART. 3 NTACM
 Su complessiva mq 10.700,00
 5% massimo consentito mq 535,00
 Superfici di progetto a)+b)+c)+d) mq 527,00 < 535,00

a) deposito rifiuti mq 118
 b) centrale termica mq 156
 c) ascensori mq 20
 d) accesso autorimessa e vie di fuga mq 233

VERIFICA DELLA DOTAZIONE PARCHEGGI
 Minima
 Destinazioni S5-S2-S3 1/10 VI 37.363,05/ 10 pari a mq 3.763,30
 Destinazione U.3.1 60% slp 218,94 x 60% pari a mq 131,36
 In progetto
 piano -1 e piano 0 mq 993,62 + 3.070,08 mq 4.063,70

VERIFICA ART. 3 NTACM
 Su complessiva mq 10.700,00
 5% massimo consentito mq 535,00
 Superfici di progetto a)+b)+c)+d) mq 527,00 < 535,00

a) deposito rifiuti mq 118
 b) centrale termica mq 156
 c) ascensori mq 20
 d) accesso autorimessa e vie di fuga mq 233

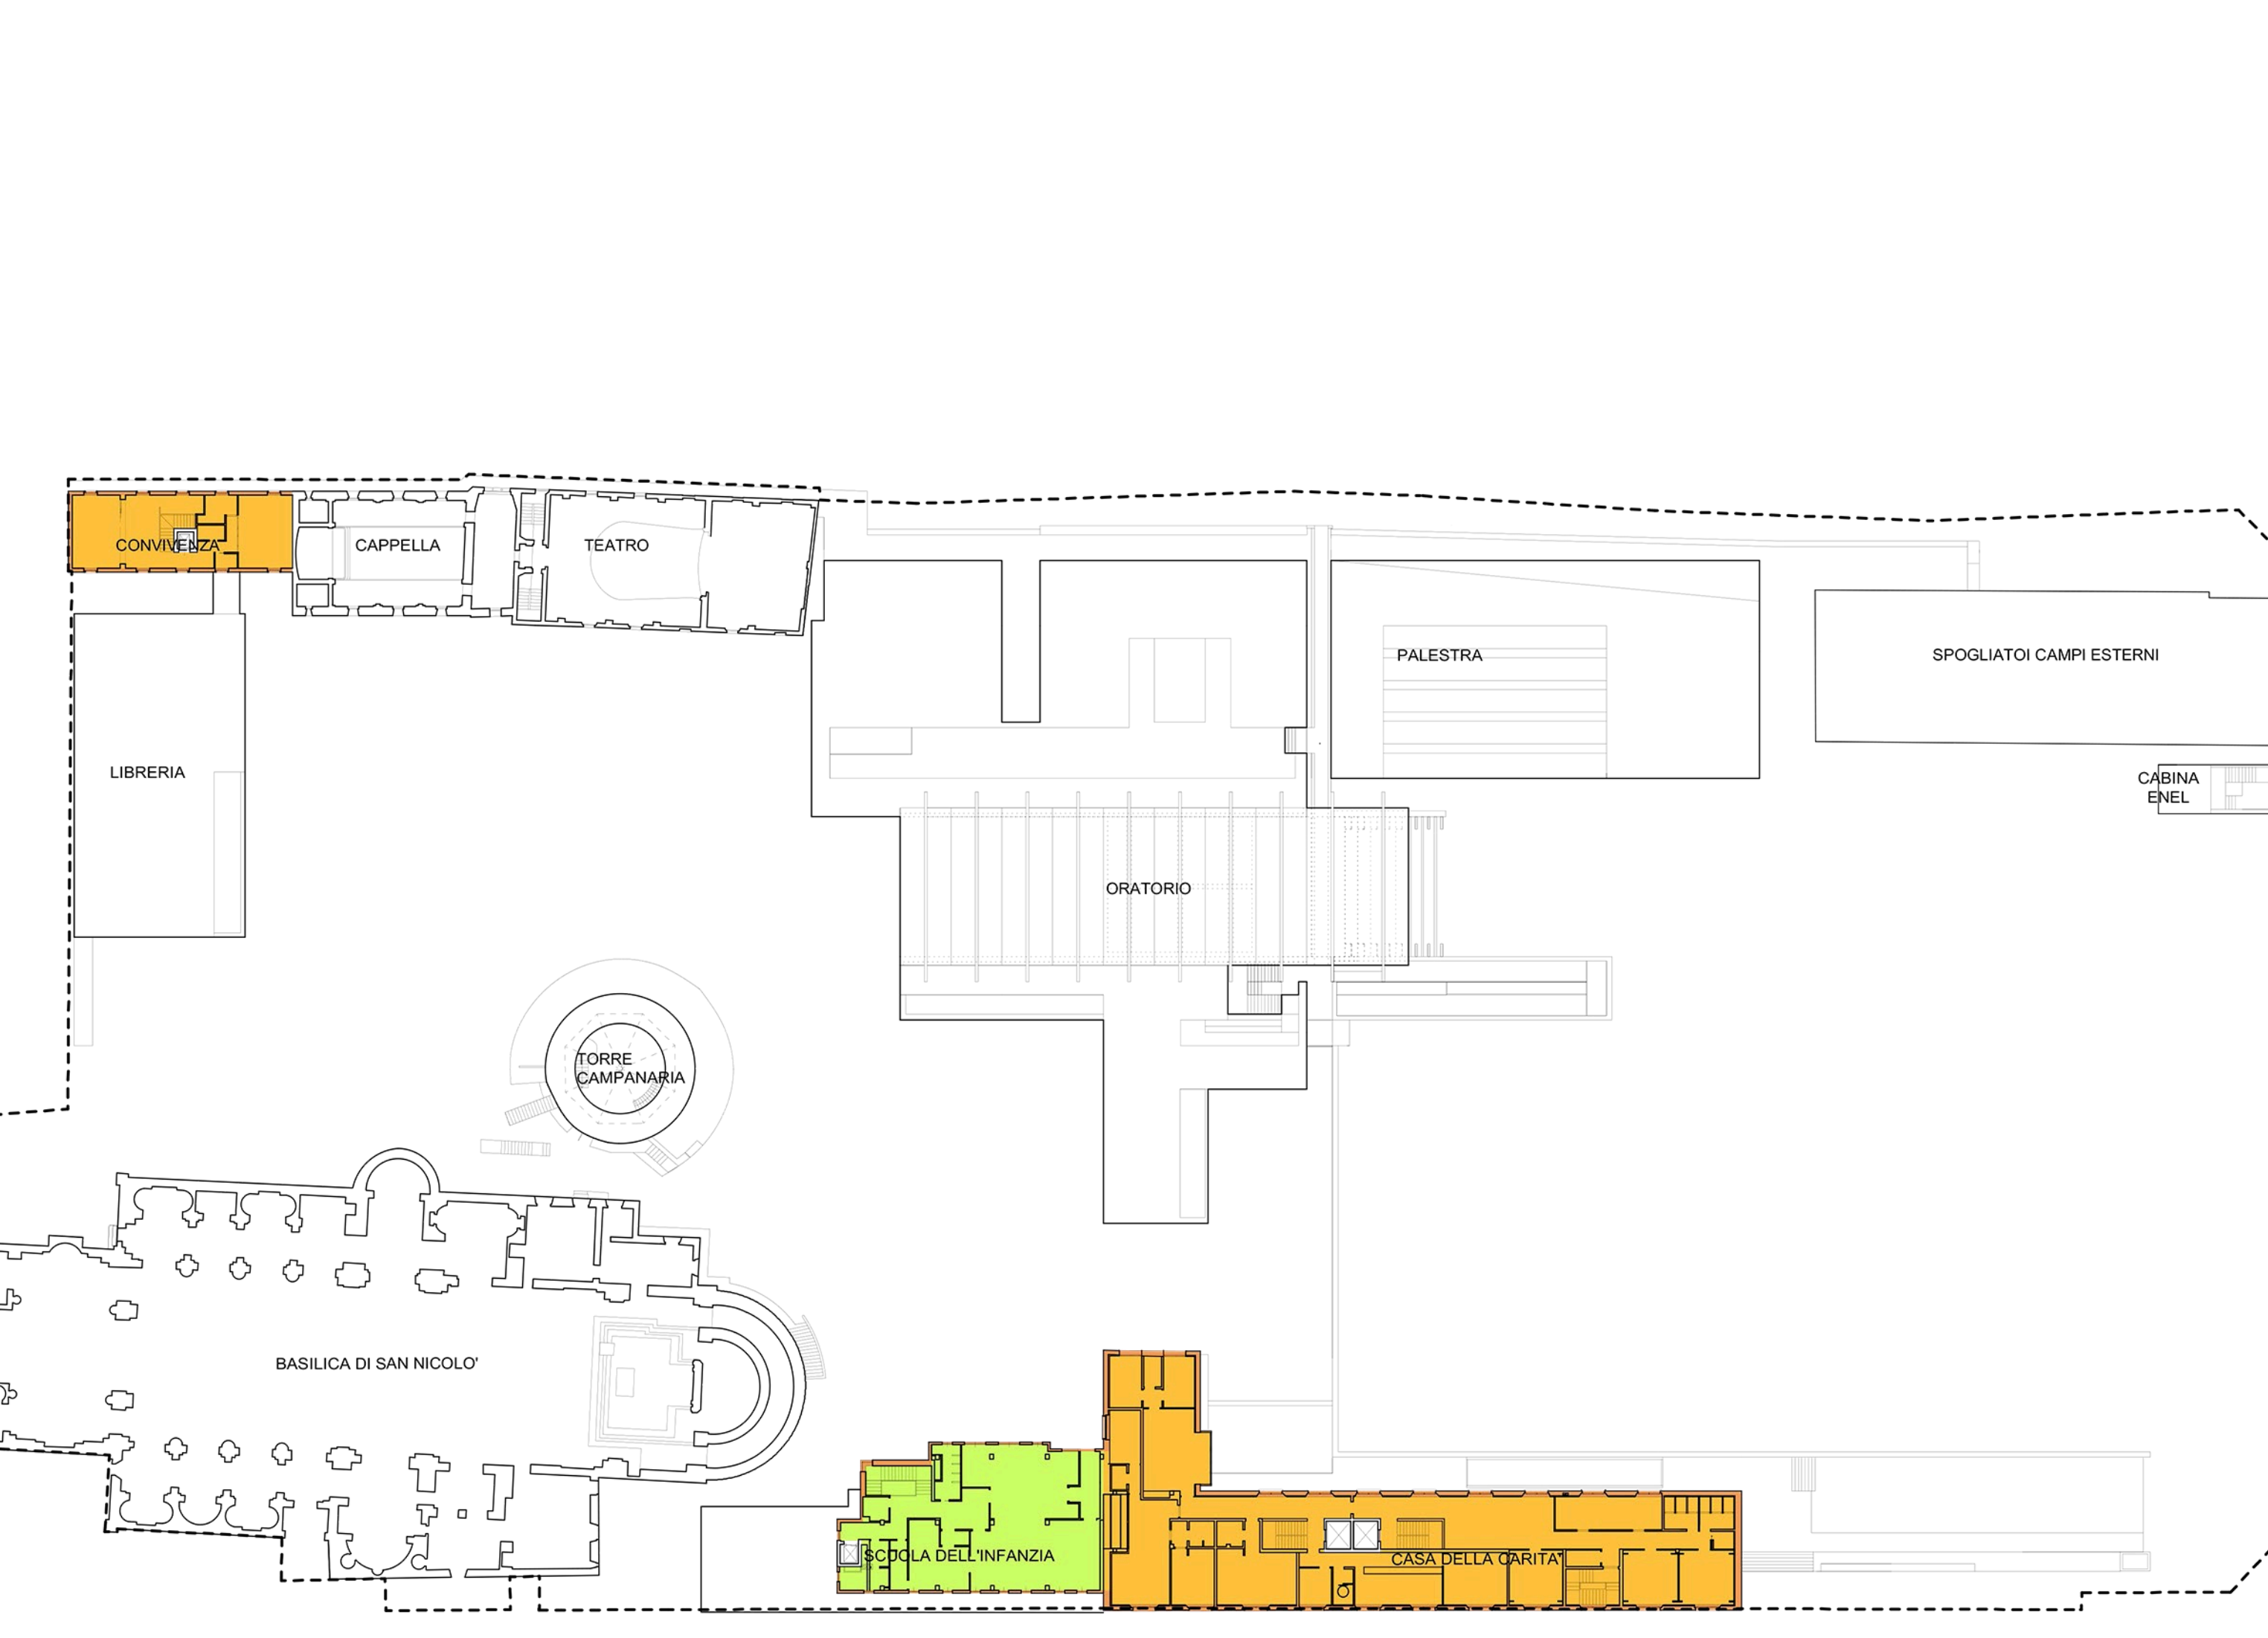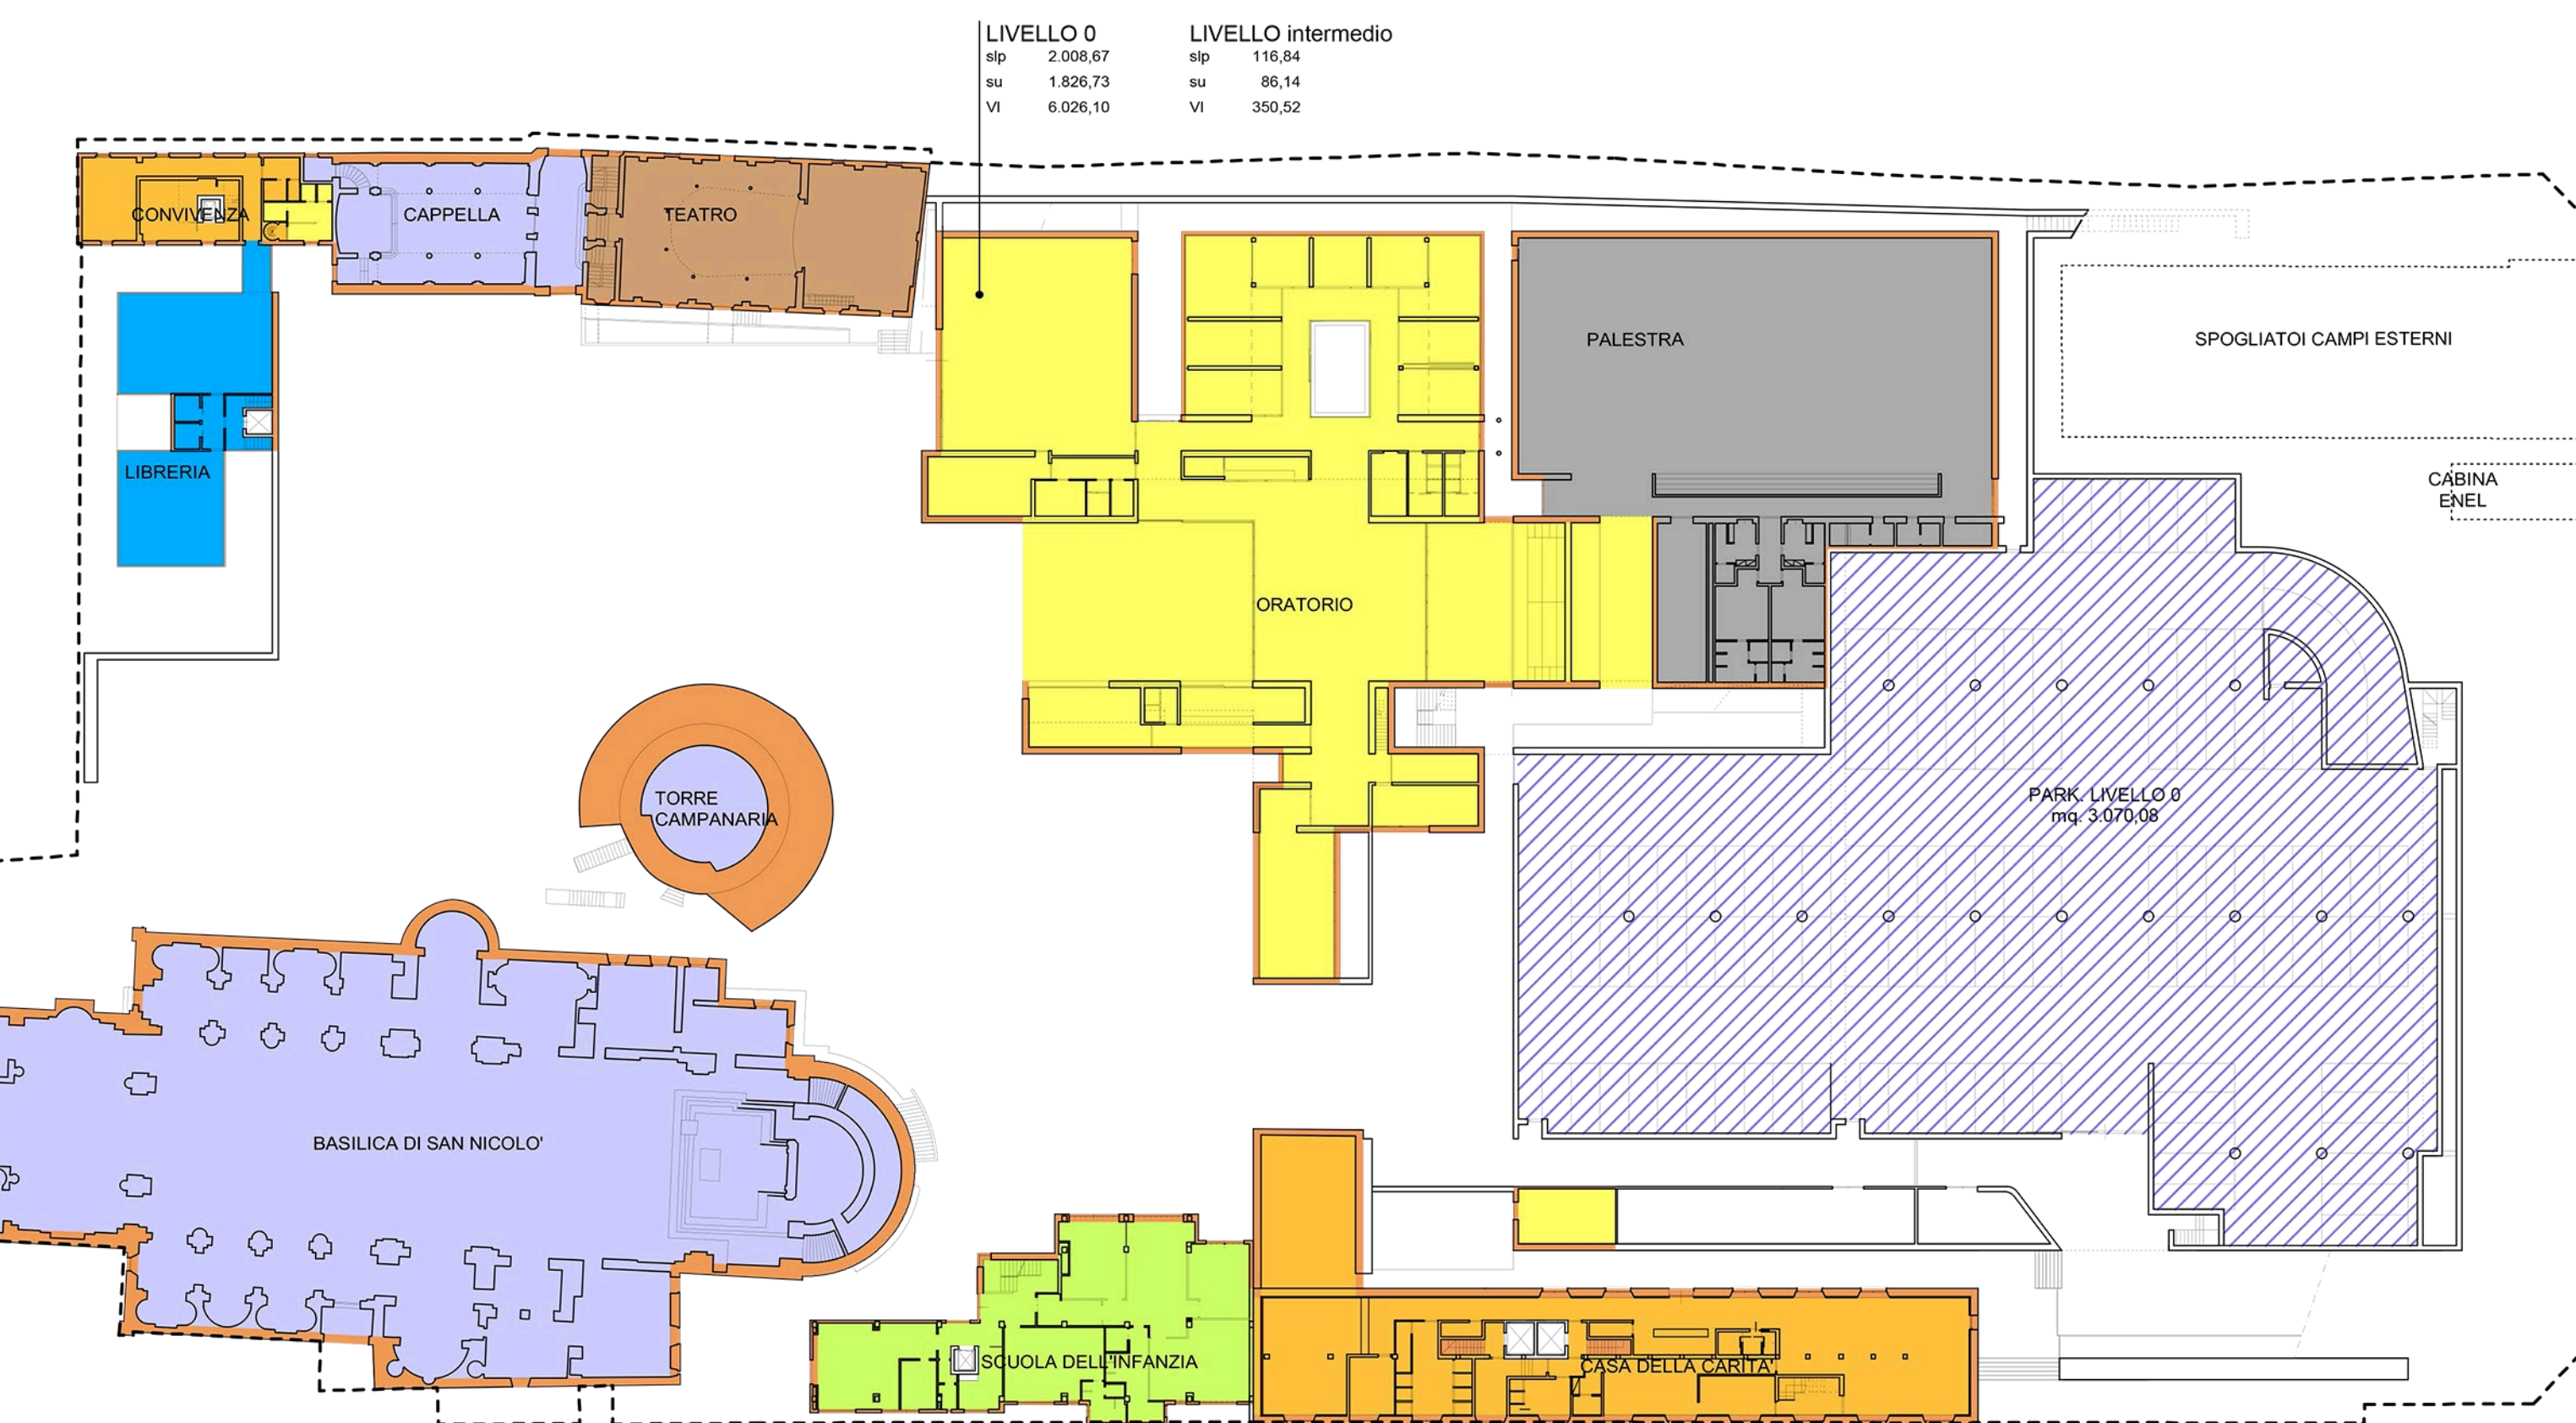

Superficie Lorda di Pavimento di progetto (SLP)

Destinazioni piano	piano -2	piano -1	piano 0	intermedio	piano 1	piano 2	TOTALE
05 (S5.1)	0,00	0,00	131,05	0,00	0,00	0,00	131,05


